


SEGMENT D

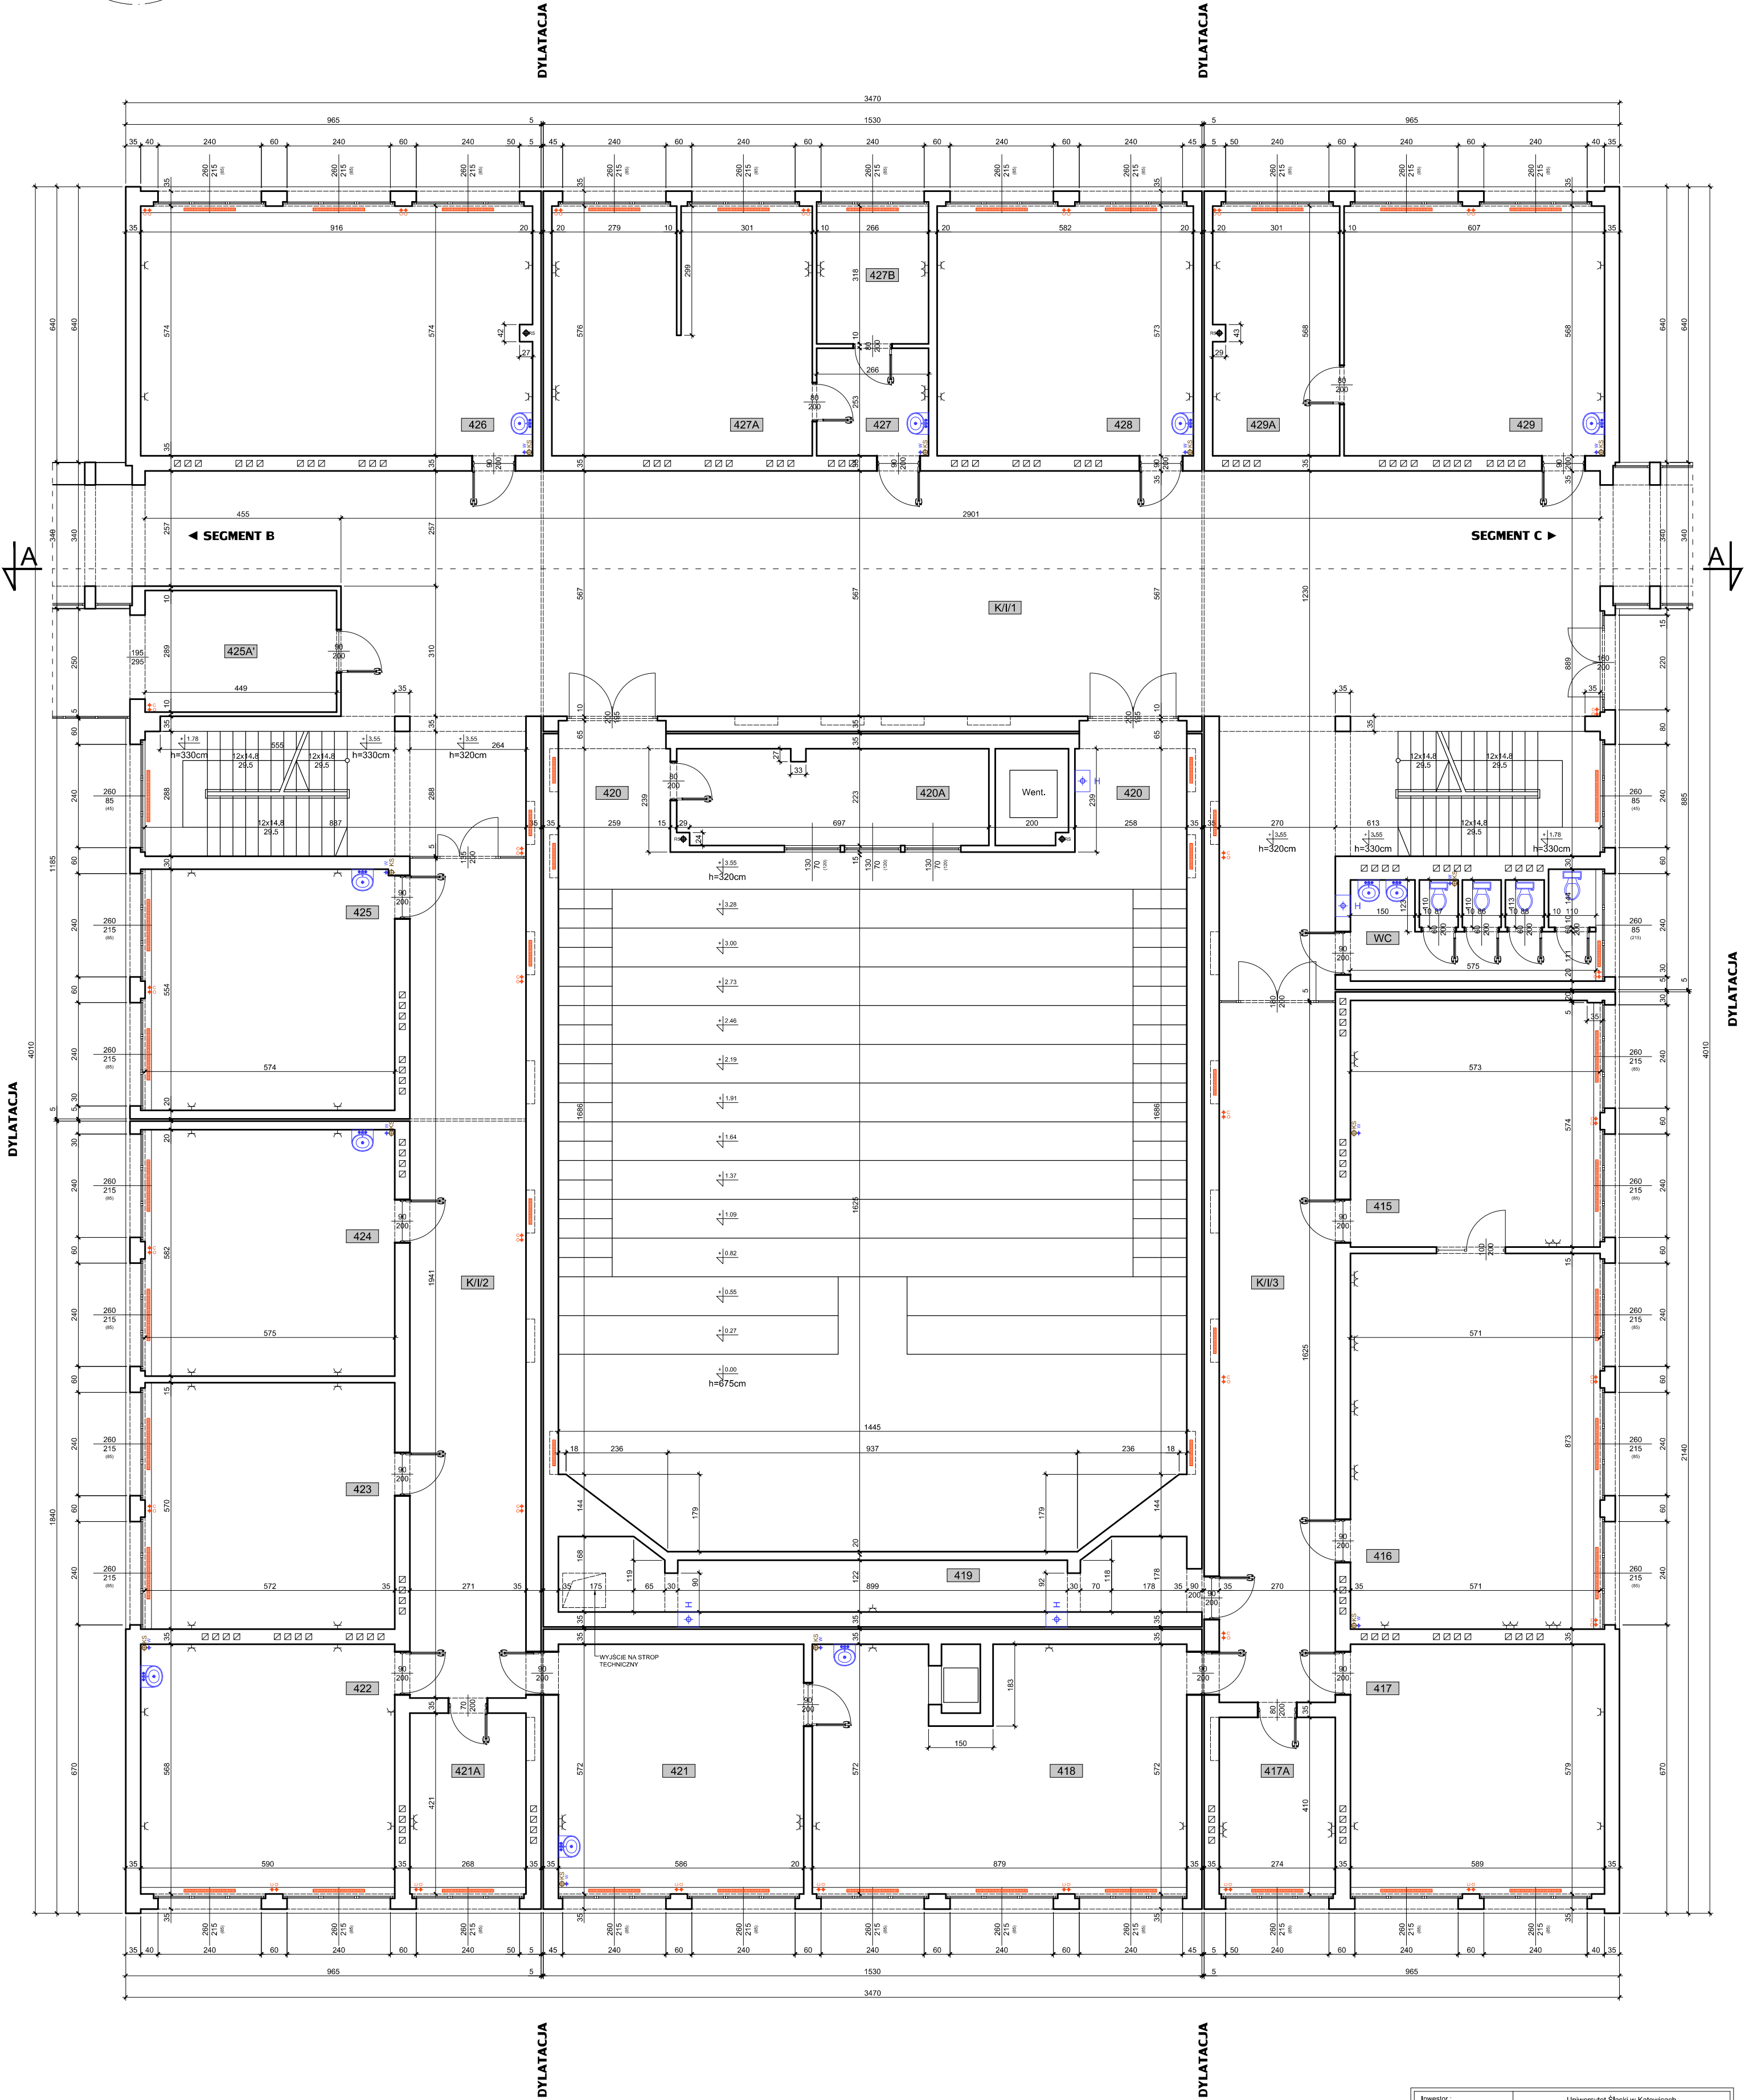

Zestawienie powierzchni użytkowej - I piętro

415	Sala	32,87	m ²	420A	Pomieszczenie	16,03	m ²	425A'	Pokój	12,98	m ²	429A	Pokój	16,97	m ²
416	Sala	49,85	m ²	421	Pokój	33,52	m ²	426	Sala	52,47	m ²	WC	WC	12,68	m ²
417	Sala	34,10	m ²	421A	Pokój	11,28	m ²	427	Pokój	6,73	m ²	K/I/1	Komunikacja	241,98	m ²
417A	Pokój	11,23	m ²	422	Sala	33,51	m ²	427A	Sala	33,69	m ²	K/I/2	Komunikacja	52,60	m ²
418	Sala	47,53	m ²	423	Sala	32,60	m ²	427B	Pokój	8,46	m ²	K/I/3	Komunikacja	43,88	m ²
419	Pom. gosp.	19,59	m ²	424	Sala	33,47	m ²	428	Sala	33,35	m ²	Razem:		1180,09	m ²
420	Aula	242,44	m ²	425	Sala	31,80	m ²	429	Sala	34,48	m ²				

Investor :	Uniwersytet Śląski w Katowicach Katowice ul. Bankowa 14		
Temat opracowania :	Inwentaryzacja budowlana budynku Wydziału Matematyki, Fizyki i Chemii Uniwersytetu Śląskiego zlokalizowanego w Katowicach przy ul. Bankowej 14		
Obiekt :	Budynek Wydziału Matematyki, Fizyki i Chemii Uniwersytetu Śląskiego		
Temat rysunku :	RZUT I PIĘTRA		
Autor opracowania :	Podpis :	Data :	Nr rys. :
mgr inż. Dorota Seltak		Kwiecień 2015r.	
Uprawnienia budowlane :		Skala :	D3
SLK/1519/OWOK/06		1:100	