


SEGMENT A

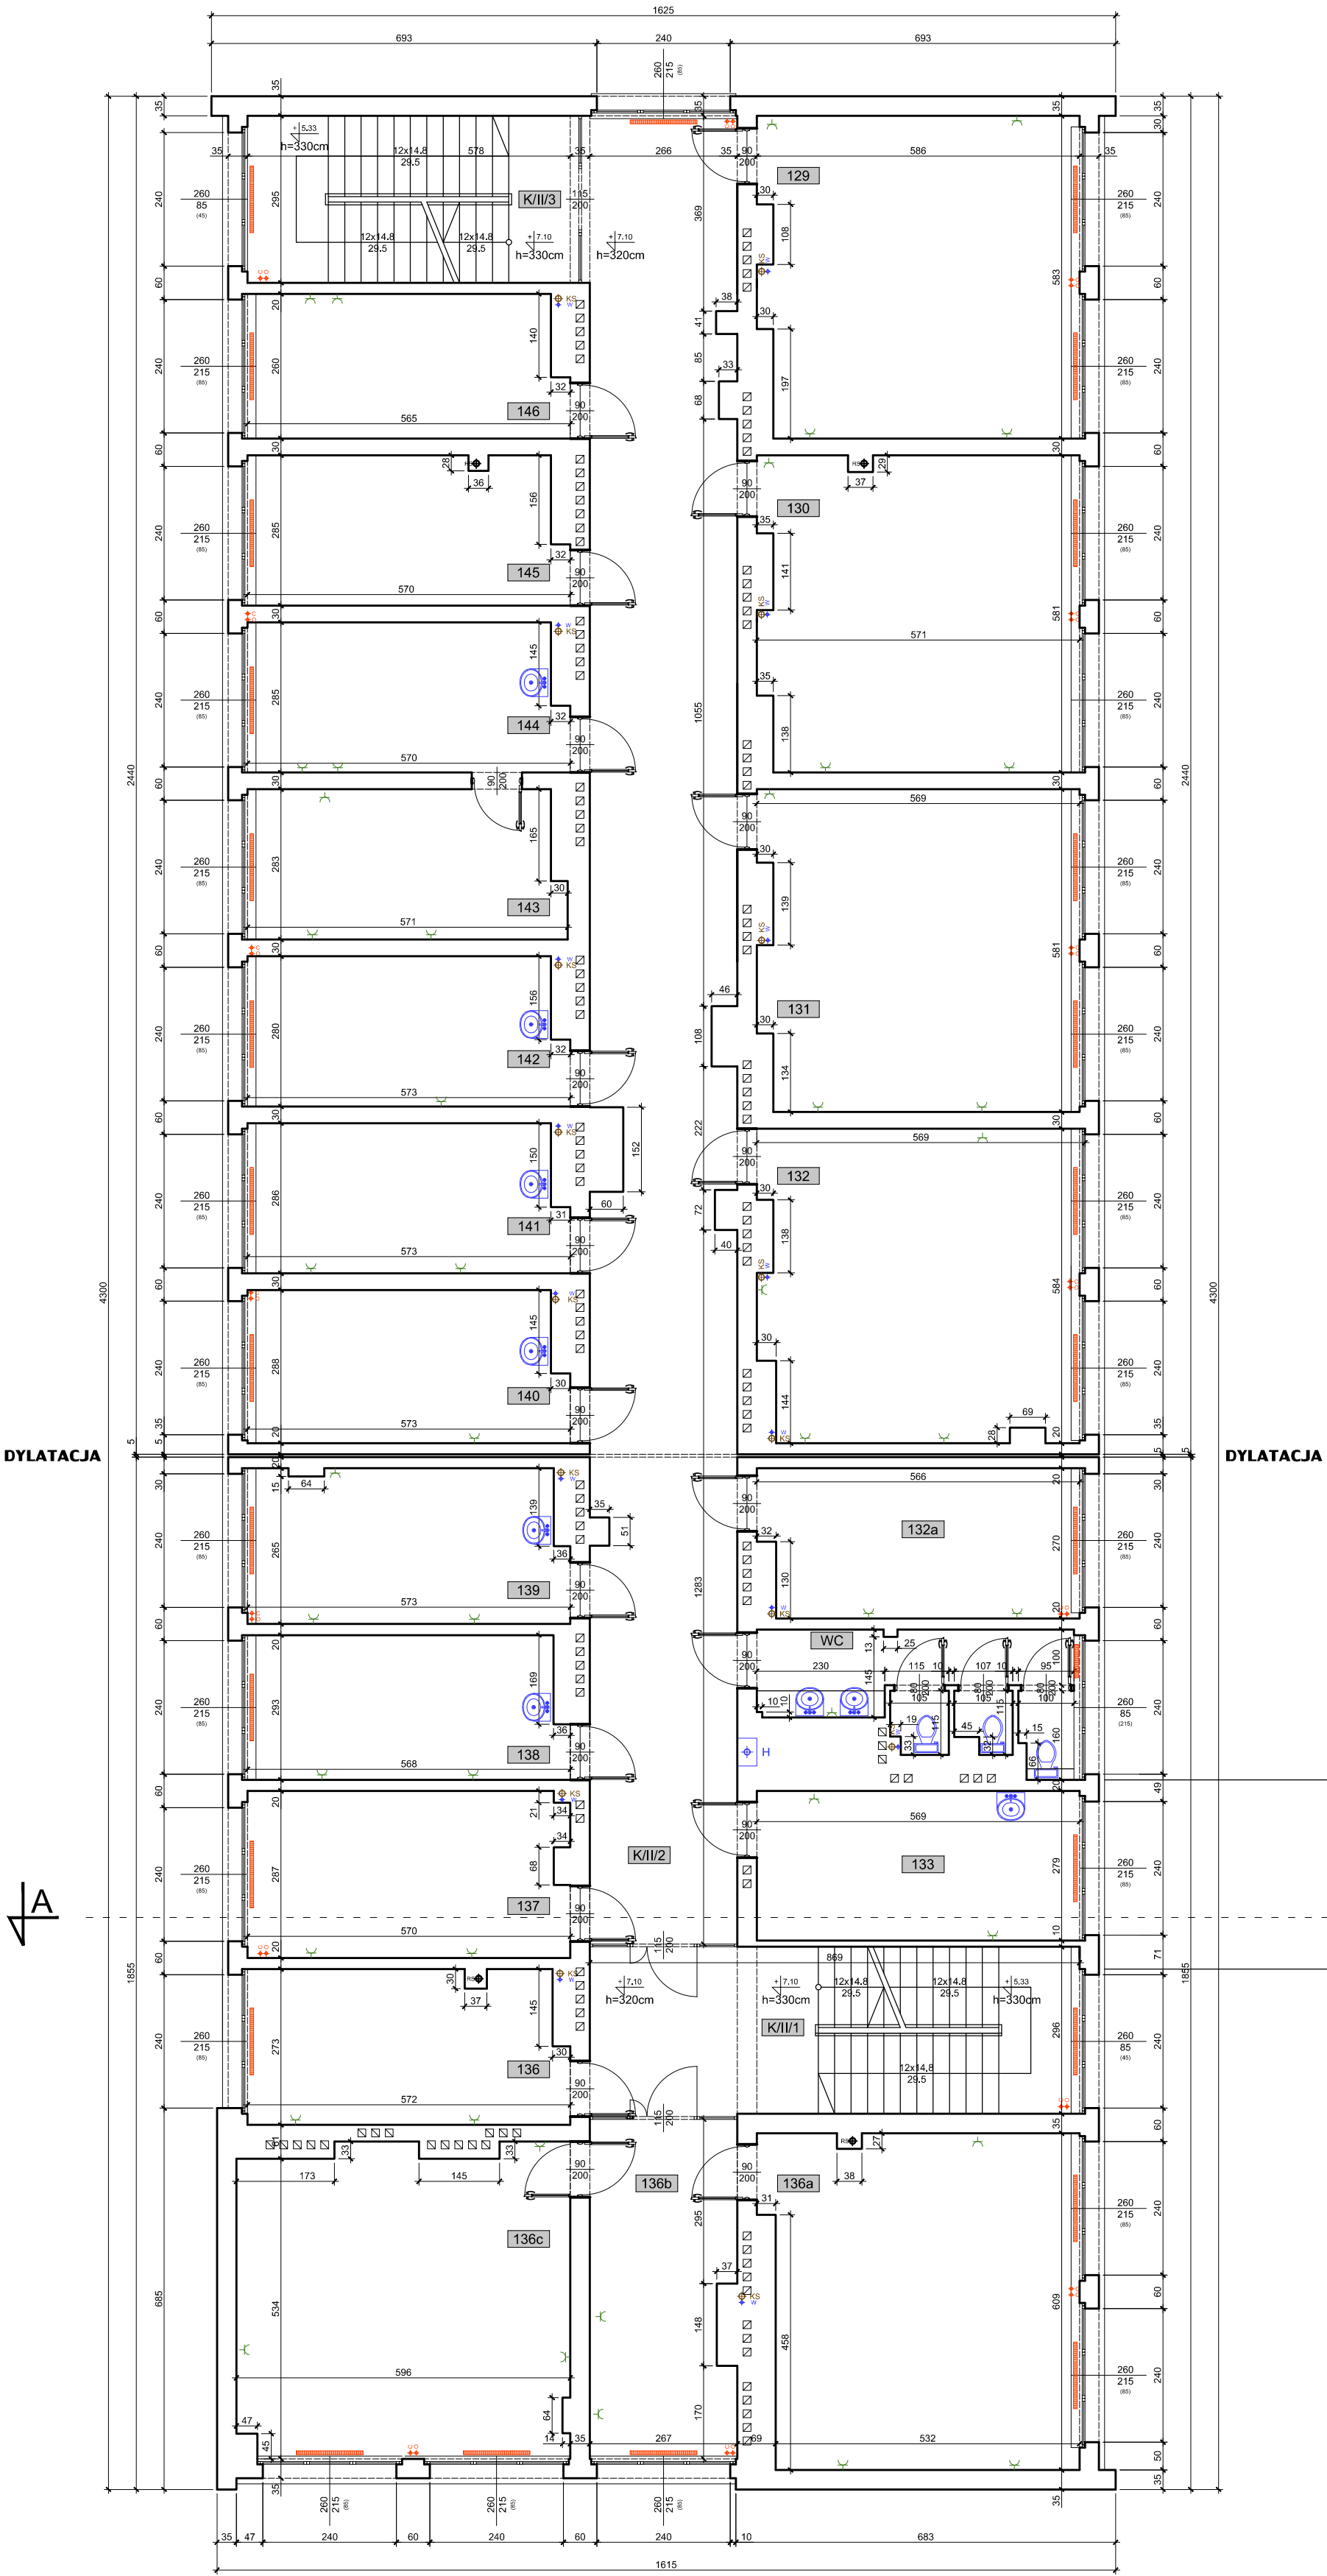

Zestawienie powierzchni użytkowej - II piętro

136a	Pokój	32,76	m ²	143	Pokój	15,66	m ²	WC	WC	10,67	m ²
136b	Pokój	15,82	m ²	144	Pokój	15,78	m ²	K/II/1	Komunikacja	25,72	m ²
136c	Pokój	32,44	m ²	145	Pokój	15,65	m ²	K/II/2	Komunikacja	85,60	m ²
136	Pokój	15,07	m ²	146	Pokój	14,24	m ²	K/II/3	Komunikacja	17,05	m ²
137	Pokój	16,06	m ²	129	Pokój	33,25	m ²		Razem:	550,91	m²
138	Pokój	16,03	m ²	130	Pokój	32,09	m ²				
139	Pokój	15,45	m ²	131	Pokój	32,24	m ²				
140	Pokój	16,07	m ²	132	Pokój	32,19	m ²				
141	Pokój	15,92	m ²	132a	Pokój	13,73	m ²				
142	Pokój	15,54	m ²	133	Pokój	15,88	m ²				

Investor :	Uniwersytet Śląski w Katowicach Katowice ul. Bankowa 14		
Temat opracowania :	Inwentaryzacja budowlana budynku Wydziału Matematyki, Fizyki i Chemii Uniwersytetu Śląskiego zlokalizowanego w Katowicach przy ul. Bankowej 14		
Obiekt :	Budynek Wydziału Matematyki, Fizyki i Chemii Uniwersytetu Śląskiego		
Temat rysunku :	RZUT II PIĘTRA		
Autor opracowania : mgr inż. Dorota Setlak	Podpis :	Data : Kwiecień 2015r.	Nr rys. : A4
Uprawnienia budowlane : SLK/1519/OWOK/06		Skała : 1:100	