


SEGMENT E

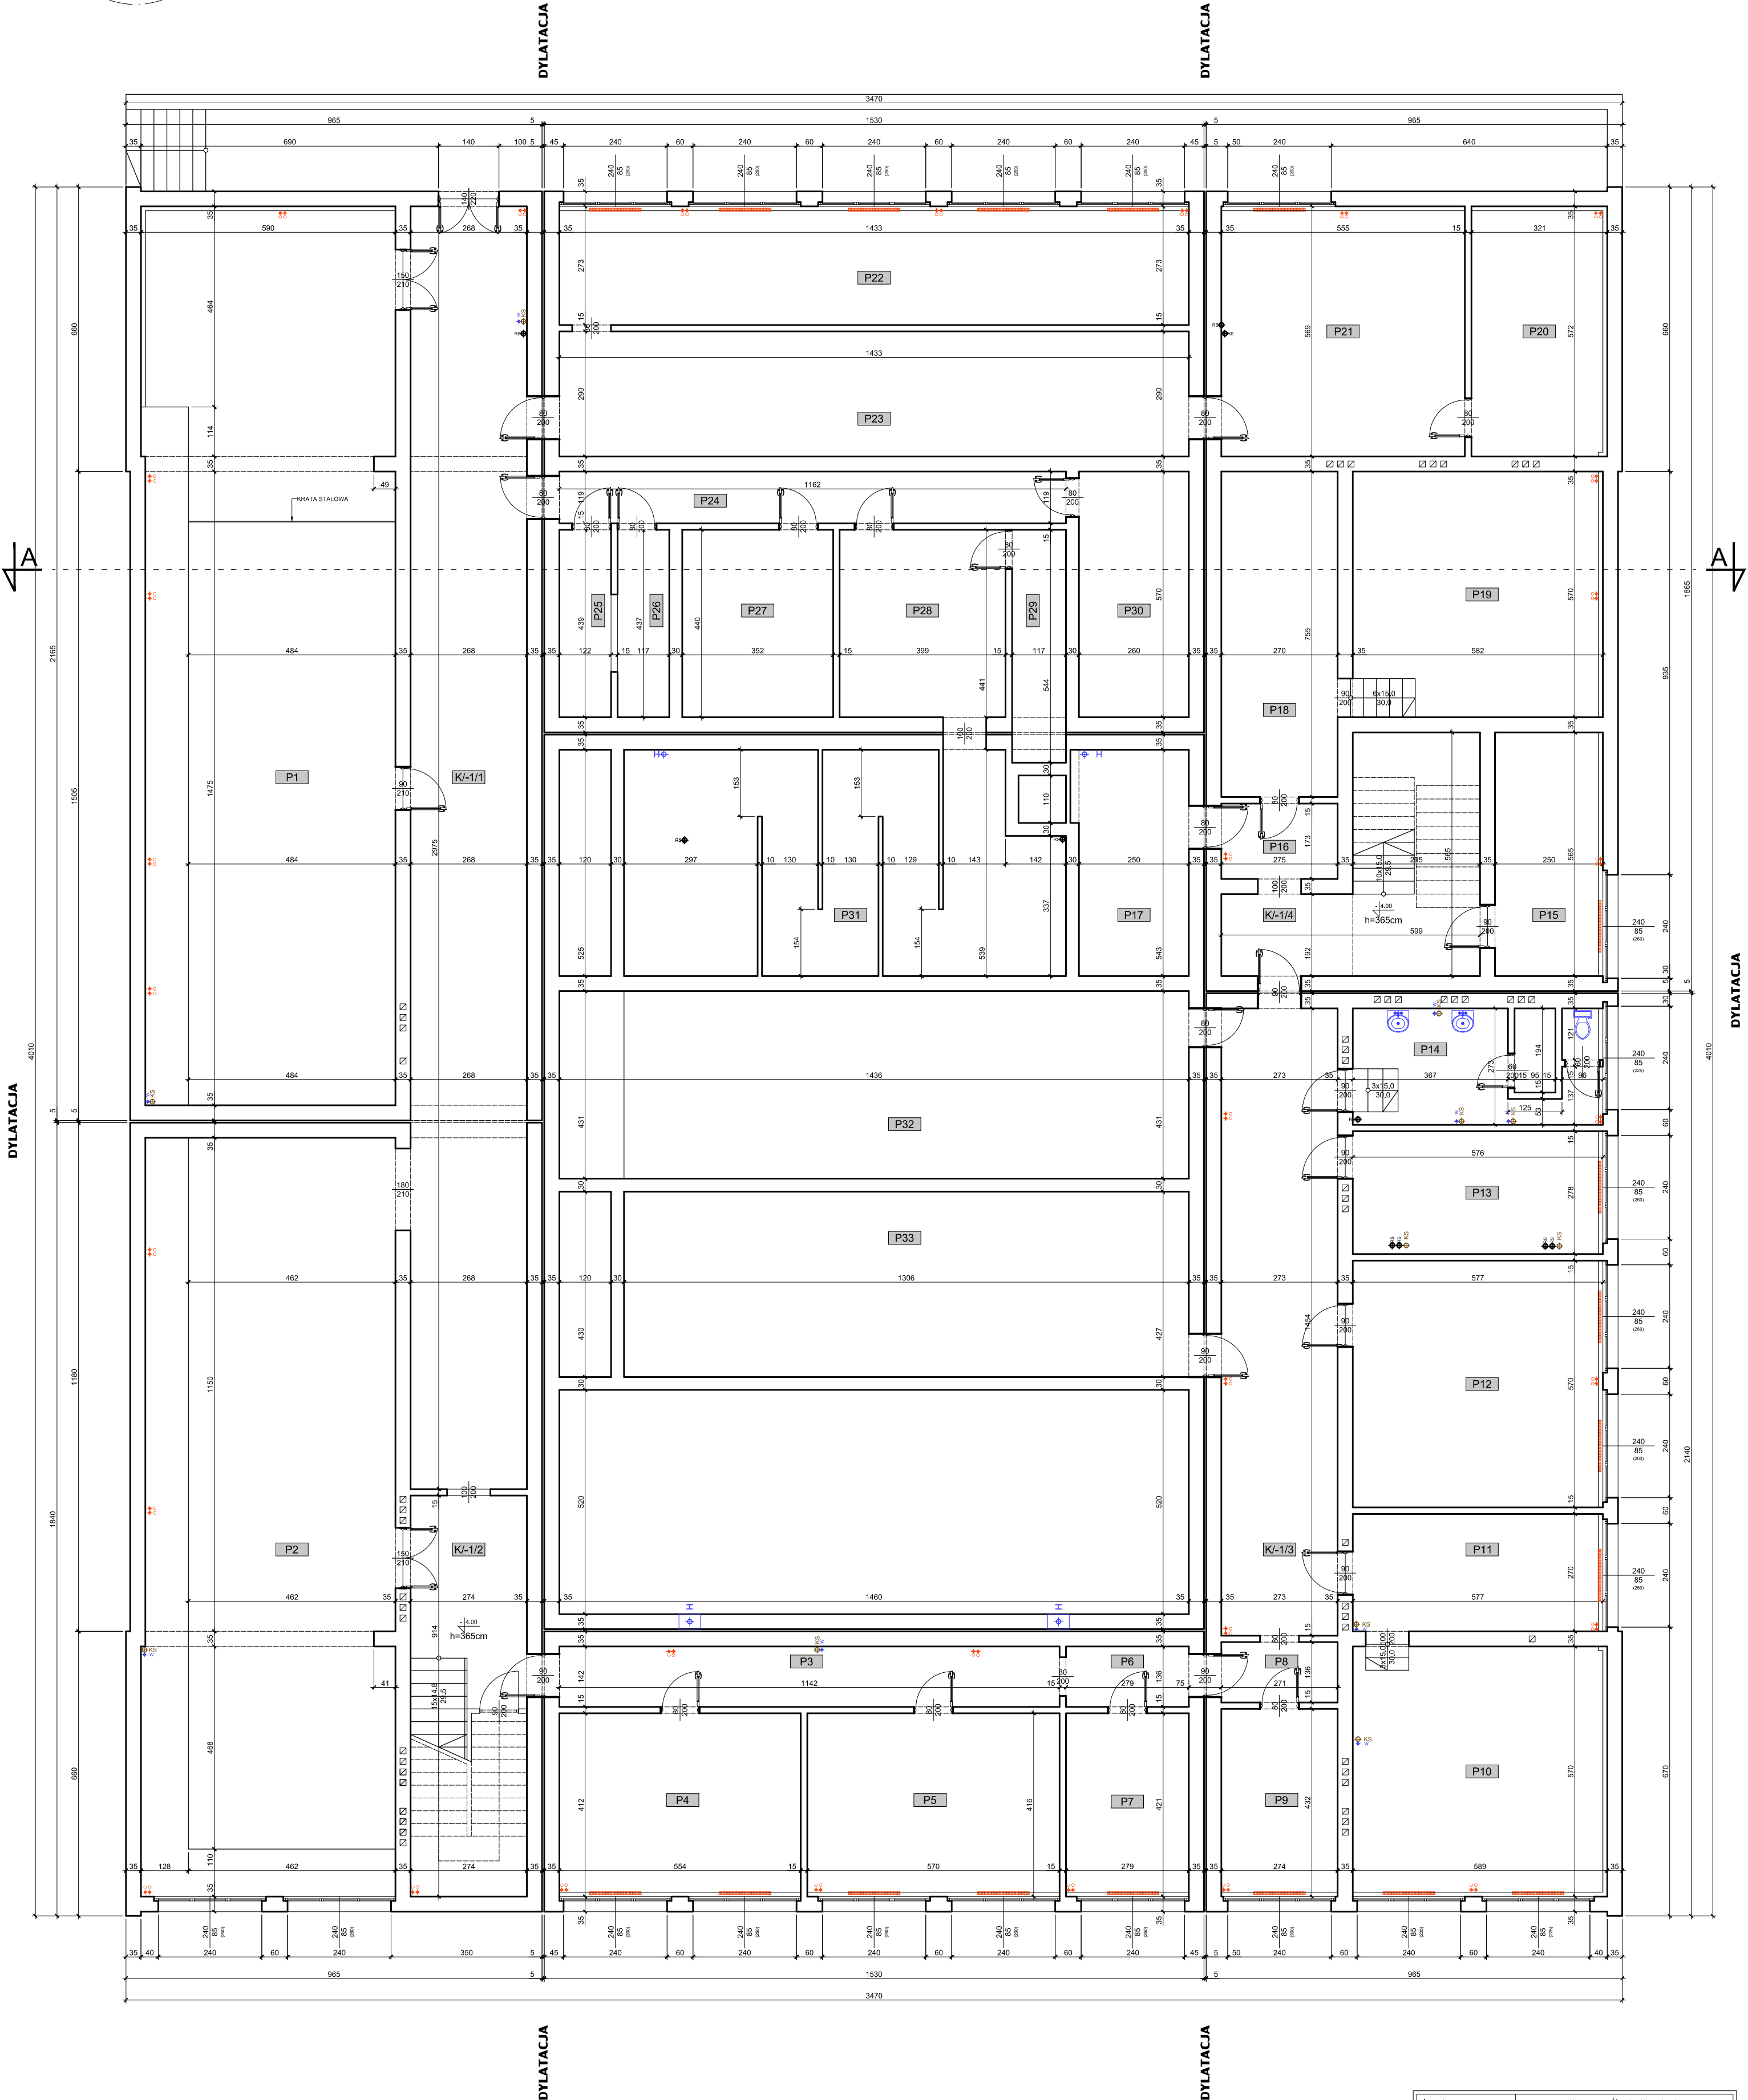

Zestawienie powierzchni użytkowej - Piwnice

P1	Rozdzielnia	105,81	m²	P9	Pomieszczenie	11,84	m²	P17	Pomieszczenie	13,58	m²	P25	Rozdzielnia	5,36	m²	P33	Pomieszczenie	55,77	m²
P2	Rozdzielnia	76,23	m²	P10	Pomieszczenie	33,57	m²	P18	Pomieszczenie	20,39	m²	P26	Rozdzielnia	5,11	m²	K/-1/1	Komunikacja	79,73	m²
P3	Pomieszczenie	16,34	m²	P11	Pomieszczenie	15,58	m²	P19	Pomieszczenie	33,17	m²	P27	Rozdzielnia	15,49	m²	K/-1/2	Komunikacja	25,04	m²
P4	Pomieszczenie	22,82	m²	P12	Pomieszczenie	32,89	m²	P20	Rozdzielnia	18,36	m²	P28	Rozdzielnia	17,60	m²	K/-1/3	Komunikacja	39,69	m²
P5	Pomieszczenie	23,71	m²	P13	Pomieszczenie	16,01	m²	P21	Rozdzielnia	31,58	m²	P29	Rozdzielnia	6,37	m²	K/-1/4	Komunikacja	22,50	m²
P6	Pomieszczenie	3,79	m²	P14	WC	15,00	m²	P22	Rozdzielnia	39,12	m²	P30	Rozdzielnia	14,82	m²	Razem: 1018.96 m²			
P7	Pomieszczenie	11,75	m²	P15	Pomieszczenie	14,13	m²	P23	Rozdzielnia	41,56	m²	P31	Rozdzielnia	50,08	m²				
P8	Pomieszczenie	3,69	m²	P16	Pomieszczenie	4,76	m²	P24	Rozdzielnia	13,83	m²	P32	Rozdzielnia	61,89	m²				

Investor :	Uniwersytet Śląski w Katowicach Katowice ul. Bankowa 14		
Temat opracowania :	Inwentaryzacja budowlana budynku Wydziału Matematyki, Fizyki i Chemii Uniwersytetu Śląskiego zlokalizowanego w Katowicach przy ul. Bankowej 14		
Obiekt :	Budynek Wydziału Matematyki, Fizyki i Chemii Uniwersytetu Śląskiego		
Temat rysunku :	RZUT PIWNIC		
Autor opracowania :	Podpis :	Data :	Nr rys. :
mgr inż. Dorota Seliak		Kwiecień 2015r.	E1
Uprawnienia budowlane :		Skala :	
SLK/1519/OWOK/06		1:100	