


SEGMENT E

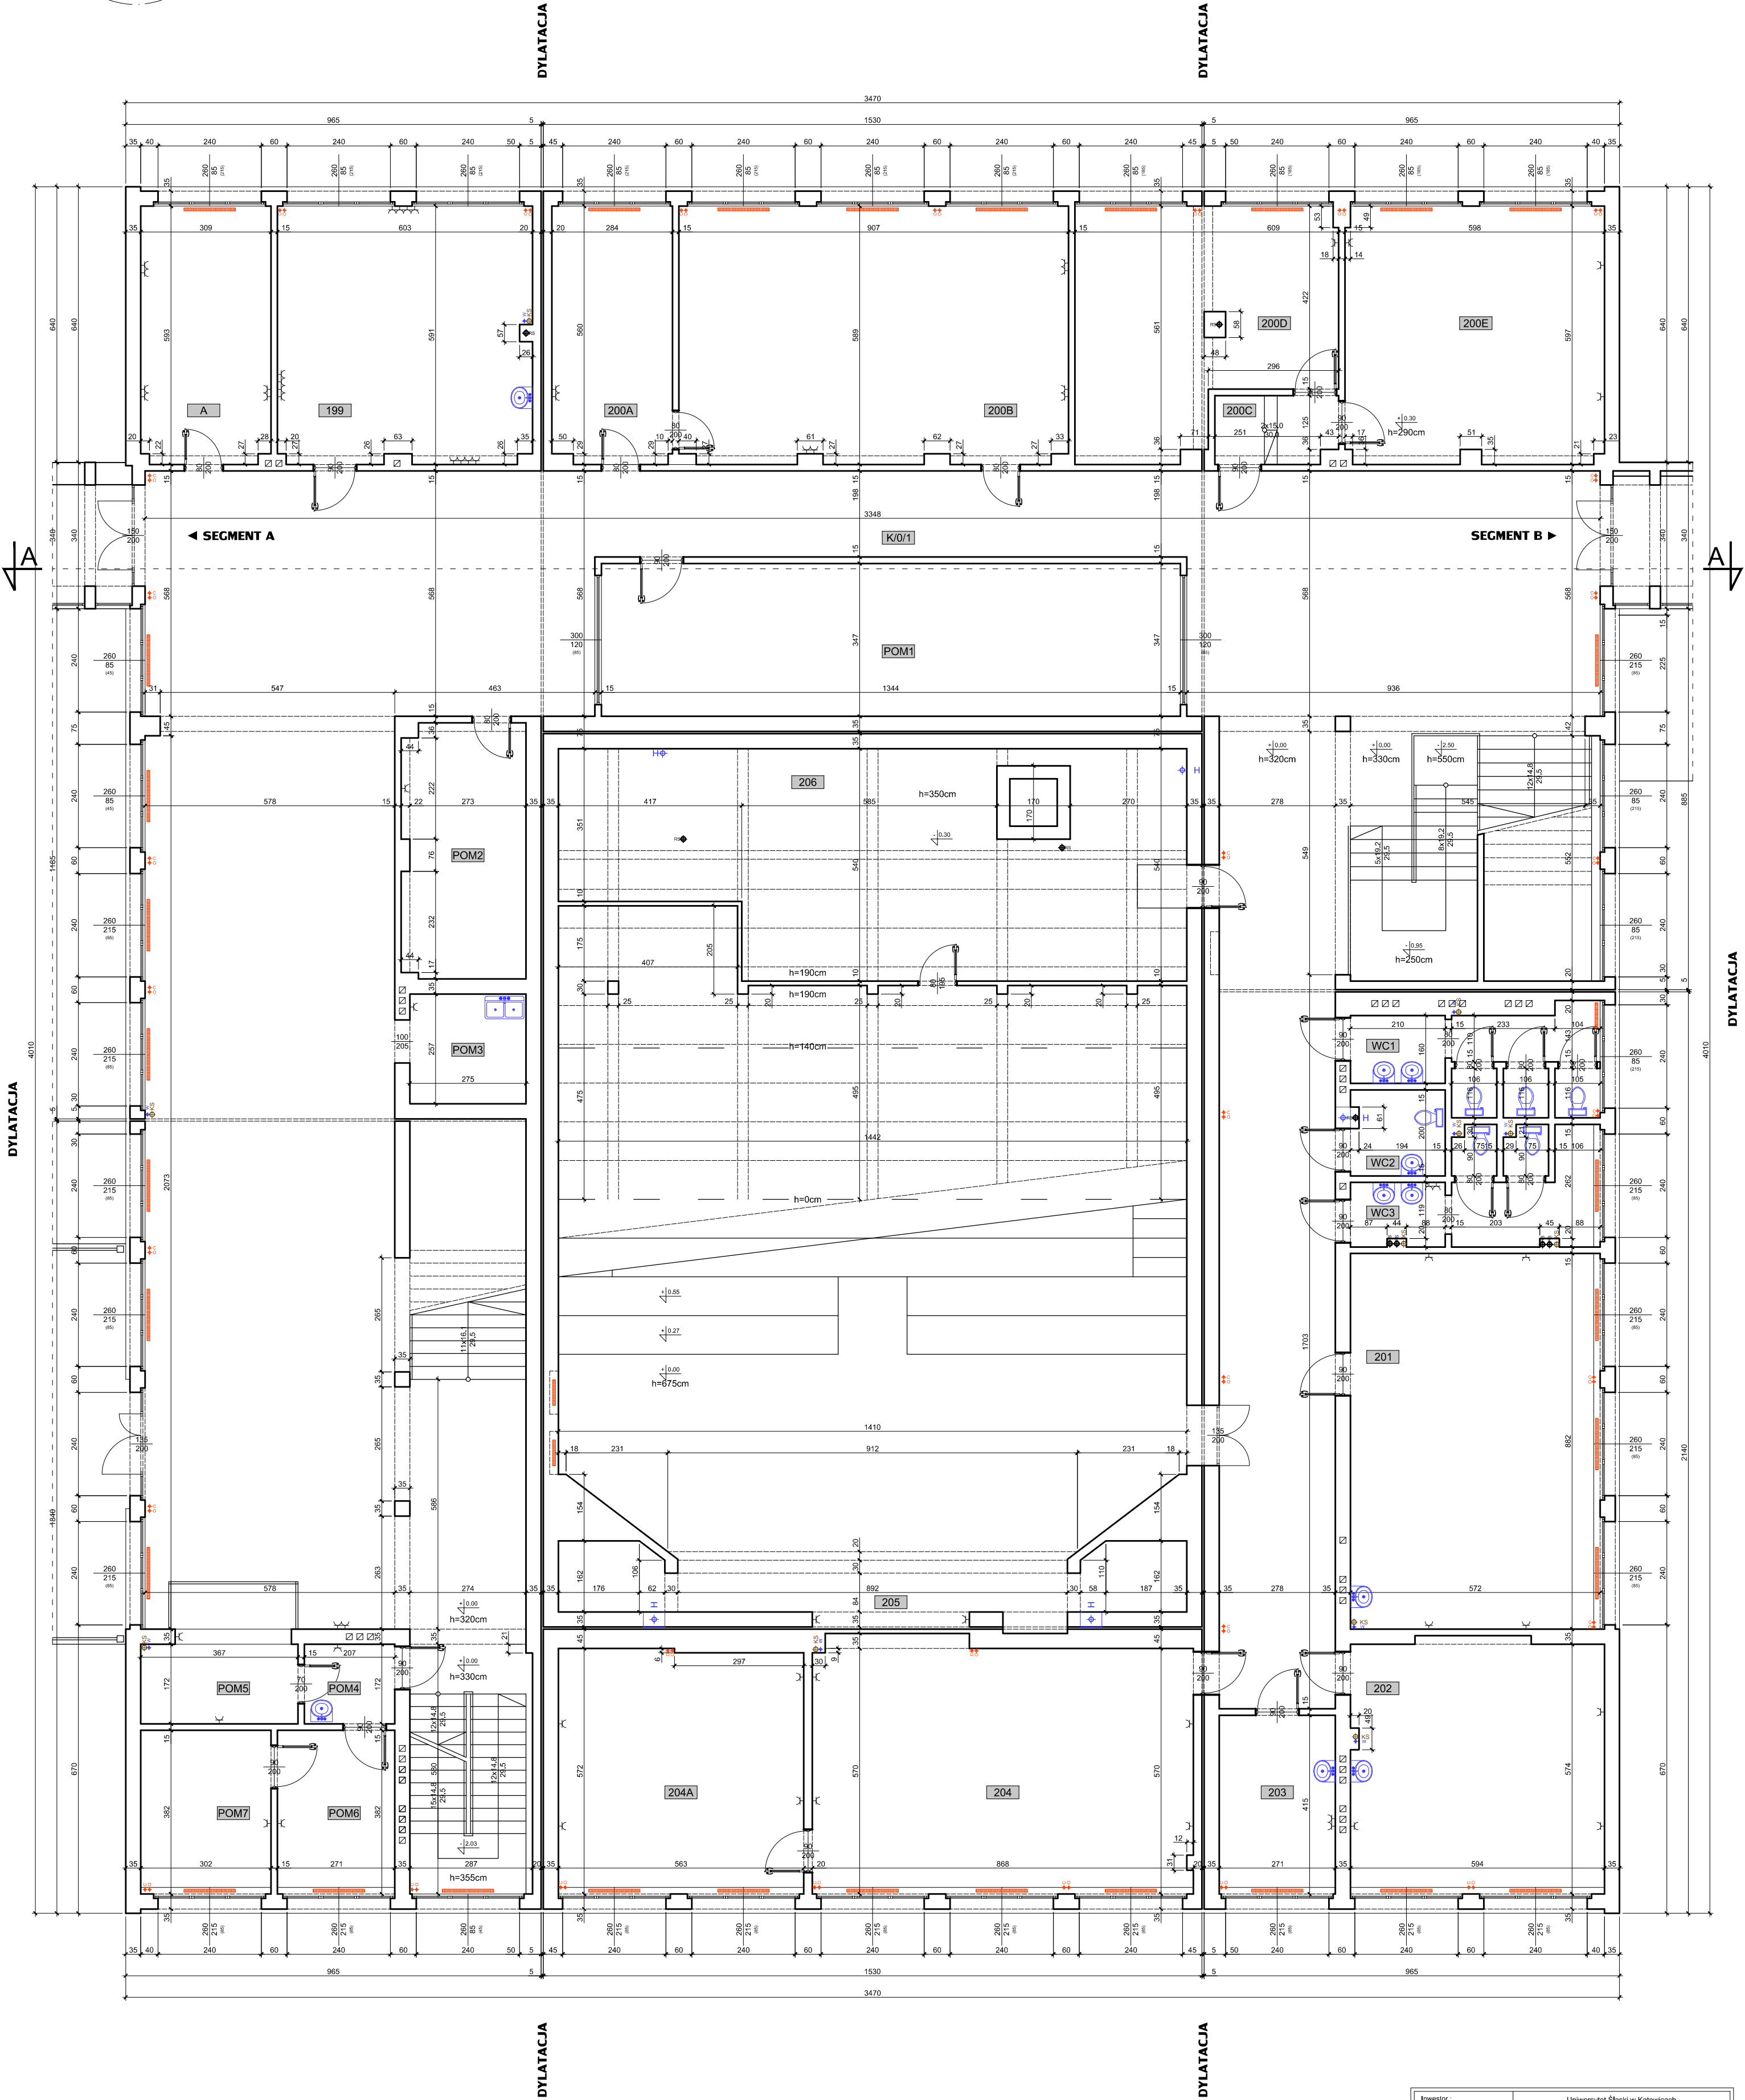

Zestawienie powierzchni użytkowej - Parter

A	Pokój	18,20	m ²	201	Pokój	50,45	m ²	POM1	Szatkia	46,64	m ²	WC1	WC	11,09	m ²
199	Pokój	35,18	m ²	202	Pokój	34,00	m ²	POM2	Pomieszczenie	16,76	m ²	WC2	WC	3,73	m ²
200A	Pokój	16,55	m ²	203	Pokój	11,25	m ²	POM3	Pomieszczenie	7,07	m ²	WC3	WC	7,61	m ²
200B	Pokój	52,89	m ²	204	Pokój	49,41	m ²	POM4	Pomieszczenie	3,56	m ²	K/0/1	Komunikacja	377,29	m ²
200C	Serwerownia	4,58	m ²	204A	Pokój	32,03	m ²	POM5	Portiernia	6,31	m ²	Razem:		953,85	m²
200D	Serwerownia	29,42	m ²	205	Zaplecze auli	15,50	m ²	POM6	Pokój	10,35	m ²				
200E	Serwerownia	35,34	m ²	206	Magazyn	67,10	m ²	POM7	Pokój	11,54	m ²				

Investor :	Uniwersytet Śląski w Katowicach Katowice ul. Bankowa 14		
Temat opracowania :	Inwentaryzacja budowlana budynku Wydziału Matematyki, Fizyki i Chemii Uniwersytetu Śląskiego zlokalizowanego w Katowicach przy ul. Bankowej 14		
Obiekt :	Budynek Wydziału Matematyki, Fizyki i Chemii Uniwersytetu Śląskiego		
Temat rysunku :	RZUT PARTERU		
Autor opracowania :	Podpis :	Data :	Nr rys. :
mjr inż. Dorota Seltak		Kwiecień 2015r.	E2
Uprawnienia budowlane :		Skala :	
SLK/1519/OWOK/06		1:100	