

# DROGADO

DROGADO TOMASZ ŚLUSARZ  
ul. Władysława IV 61/11, 81-384 Gdynia  
www.drogado.pl, biuro@drogado.pl,  
tel. 501 07 80 10, NIP 584-251-03-71

## PROJEKT WYKONAWCZY

TEMAT OPRACOWANIA:

**UTWARDZENIE ULICY LIMONKOWEJ W DĘBOGÓRZU W RAMACH INWESTYCJI  
"UTWARDZENIE DRÓG PŁYTAMI", GMINA KOSAKOWO**

INWESTOR:

**GMINA KOSAKOWO  
UL. ŻEROMSKIEGO 69  
81-198 KOSAKOWO**

DZIAŁKI:


93/23, obręb Dębogórze [nr 0008],  
jednostka ewidencyjna 221105\_2 Kosakowo

KATEGORIA OBIEKTU BUDOWLANEGO:

Kategoria XXV - drogi i kolejowe drogi szynowe

Opracowała	<b>mgr inż. Alicja Górską</b>	
Projektant	<b>mgr inż. Tomasz Ślusarz</b> upr. POM/0094/POOD/12 specjalność drogowa	
Sprawdzający	<b>mgr inż. Adam Stypik</b> upr. POM/0294/POOD/11 specjalność drogowa	

GDYNIA, CZERWIEC 2023 r.

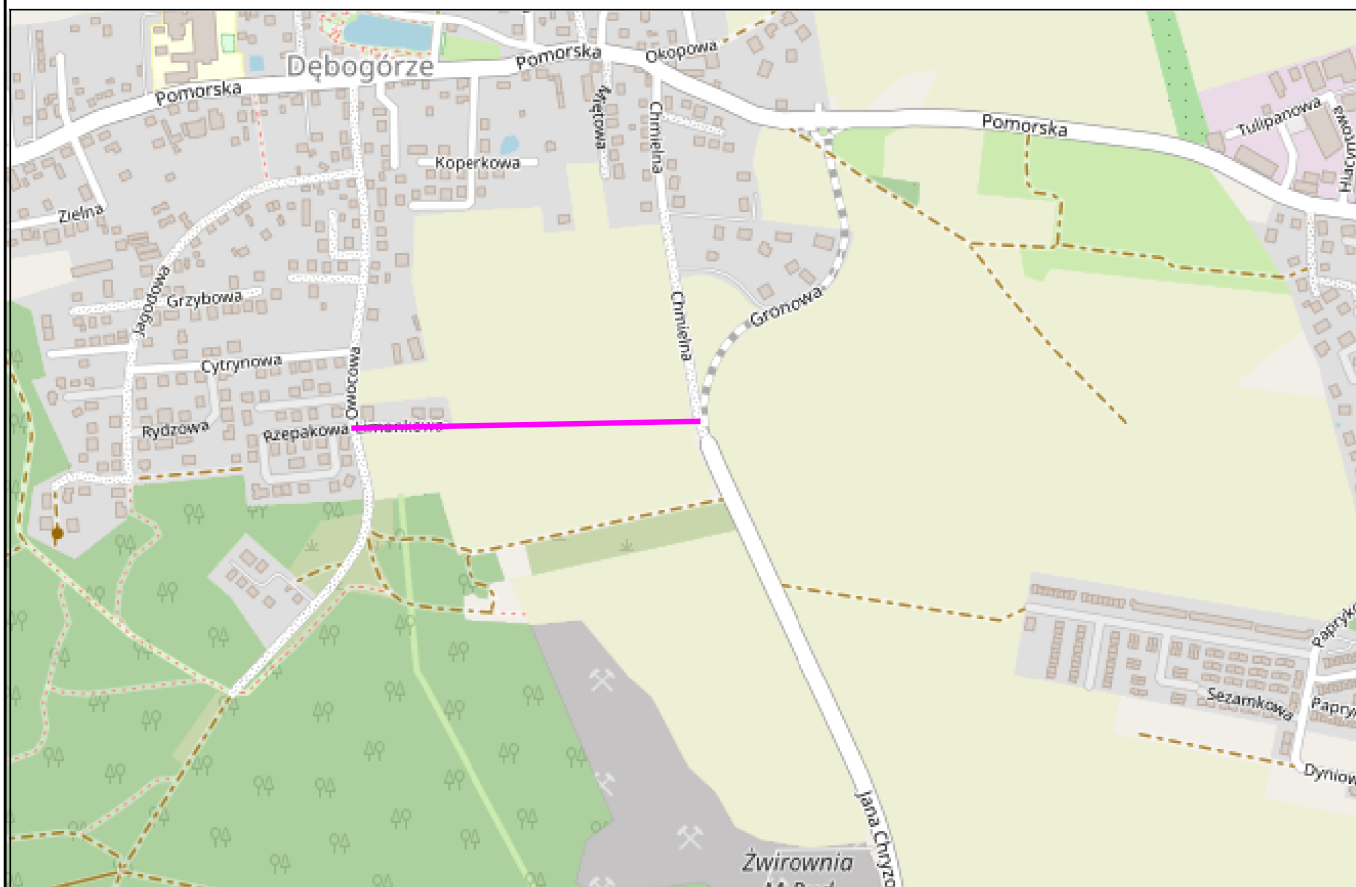

## LEGENDA:

————— zakres opracowania

**DROGADO**  
Tomasz Ślusarz

ul. Władysława IV 61/11  
81-384 Gdynia  
NIP 584-251-03-71

Nazwa  
projektu:

UTWARDZENIE ULICY LIMONKOWEJ W DĘBOGÓRZU  
W RAMACH INWESTYCJI "UTWARDZENIE DRÓG PŁYTAMI",  
GMINA KOSAKOWO

Nazwa  
rysunku:

PLAN ORIENTACYJNY

Branża:

Drogowa

Stadium:

Projekt wykonawczy

Projektant:

mgr inż. Tomasz Ślusarz

Upr. nr:

POM/0094/POOD/12

Spec:

drogowa

Sprawdzający:

mgr inż. Adam Stypik

Upr. nr:

POM/0294/POOD/11

Spec:

drogowa

Podpis:

Skala:


1:10000

Data:

06.2023

Nr rys.

1.0

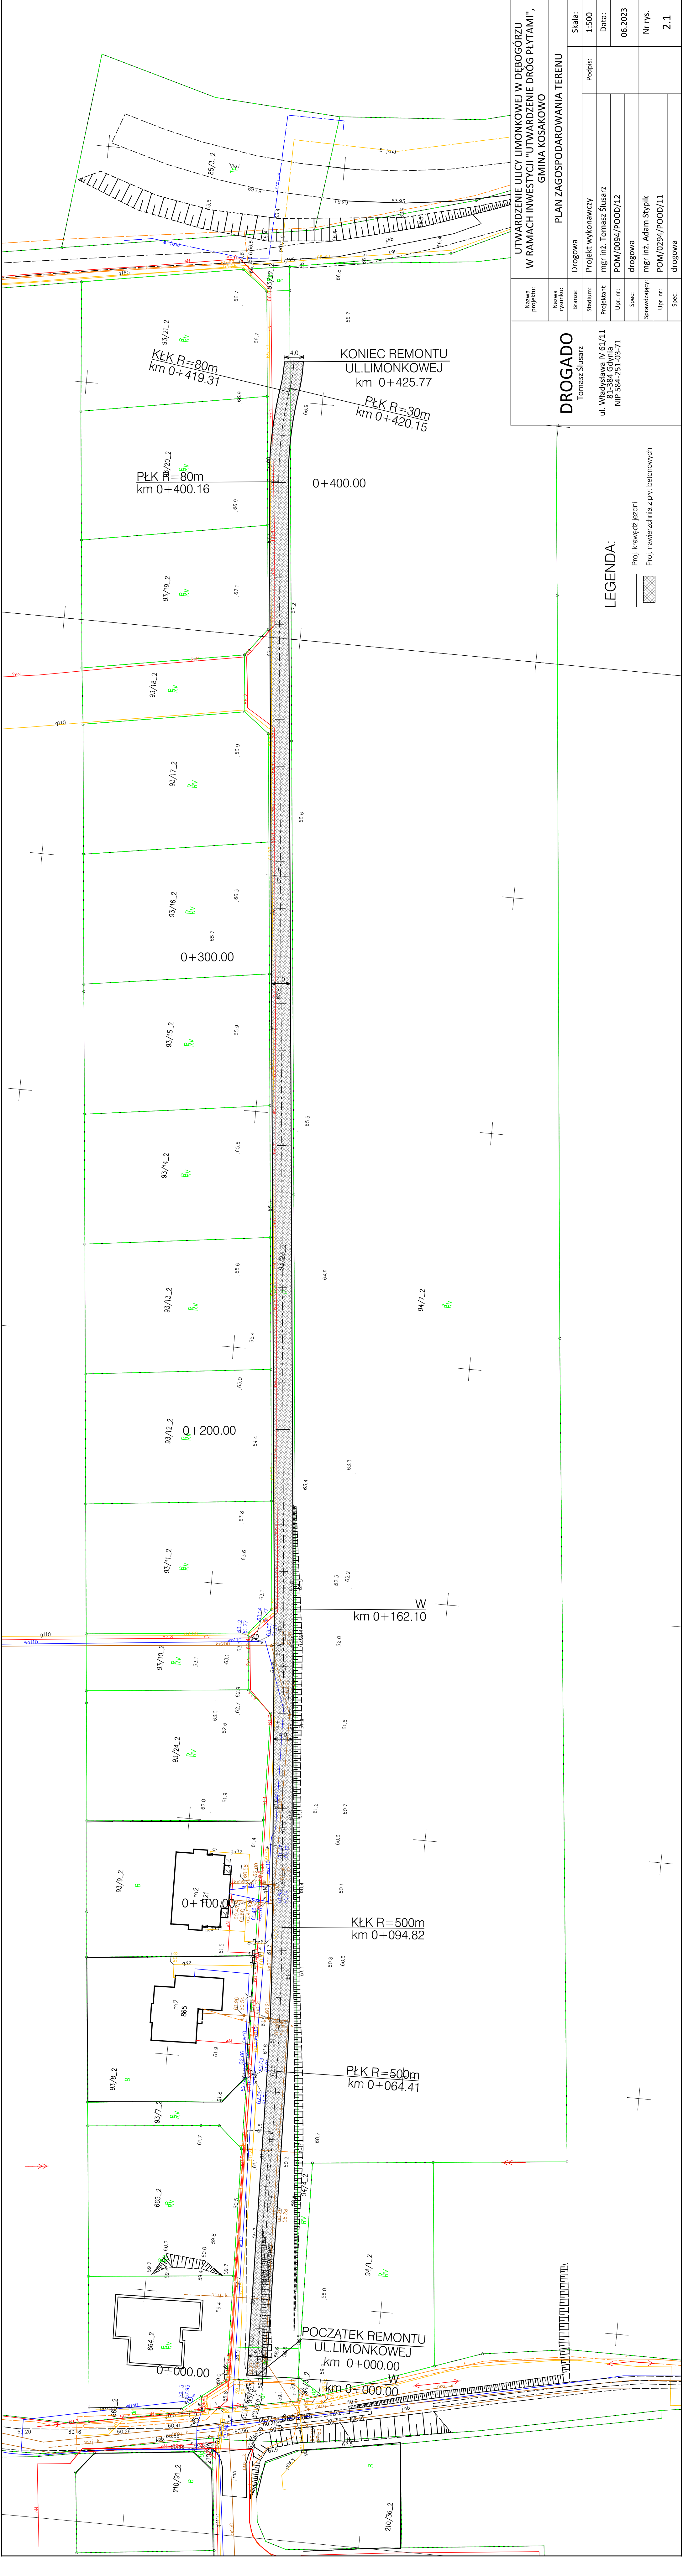

LEGENDA:


- Proj. krawężń jezdn
- Proj. nawierzchnia z płyt betonowych

UTWARDZENIE ULICY LIMONKOWEJ W DĘBOGÓRZU W RAMACH INWESTYCJI "UTWARDZENIE DROG PŁYTAMI", GMINA KOSAKOWO		DROGADO Tomasz Ślusarz	
Nazwa projektu:		Drogowa	
Nazwa rysunku:		Projekt wykonawczy	Skala: 1:500
Bransza:		mgr inż. Tomasz Ślusarz	Podpis:
Stadium:		POM/0094/POOD/12	Data:
Projektant:			06.2023
Upr. nr:			Nr rys.
Spec:			
Sprawdzający:			
Upr. nr:			
Spec:			





ZIELEŃ                      JEZDNIA                      ZIELEŃ

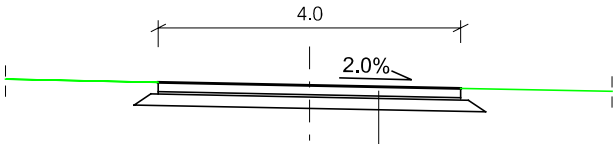

12,5 cm	płyty betonowe typu yomb 75x100 cm
3 cm	podsypka cementowo - piaskowa 1:4
15 cm	podbudowa z mieszanki niezwiązanej z kruszywa C90/3

DROGADO  
Tomasz Ślusarz

ul. Władysława IV 61/11  
81-384 Gdynia  
NIP 584-251-03-71

Nazwa projektu:

UTWARDZENIE ULICY LIMONKOWEJ W DĘBOGÓRZU  
W RAMACH INWESTYCJI "UTWARDZENIE DRÓG PŁYTAMI",  
GMINA KOSAKOWO

Nazwa rysunku:

PRZEKROJE NORMALNE

Branża:

Drogowa

Skala:

Stadium:

Projekt wykonawczy

Podpis:

1:100

Projektant:

mgr inż. Tomasz Ślusarz

Data:

Upr. nr:

POM/0094/POOD/12

06.2023

Spec:

drogowa

Sprawdzający:

mgr inż. Adam Stypik

Nr rys.

Upr. nr:

POM/0294/POOD/11

4.1

Spec:

drogowa