


# FRAGMENT PROJEKTU ZAGOSPODAROWANIA ISTNIEJĄCEGO BOISKA

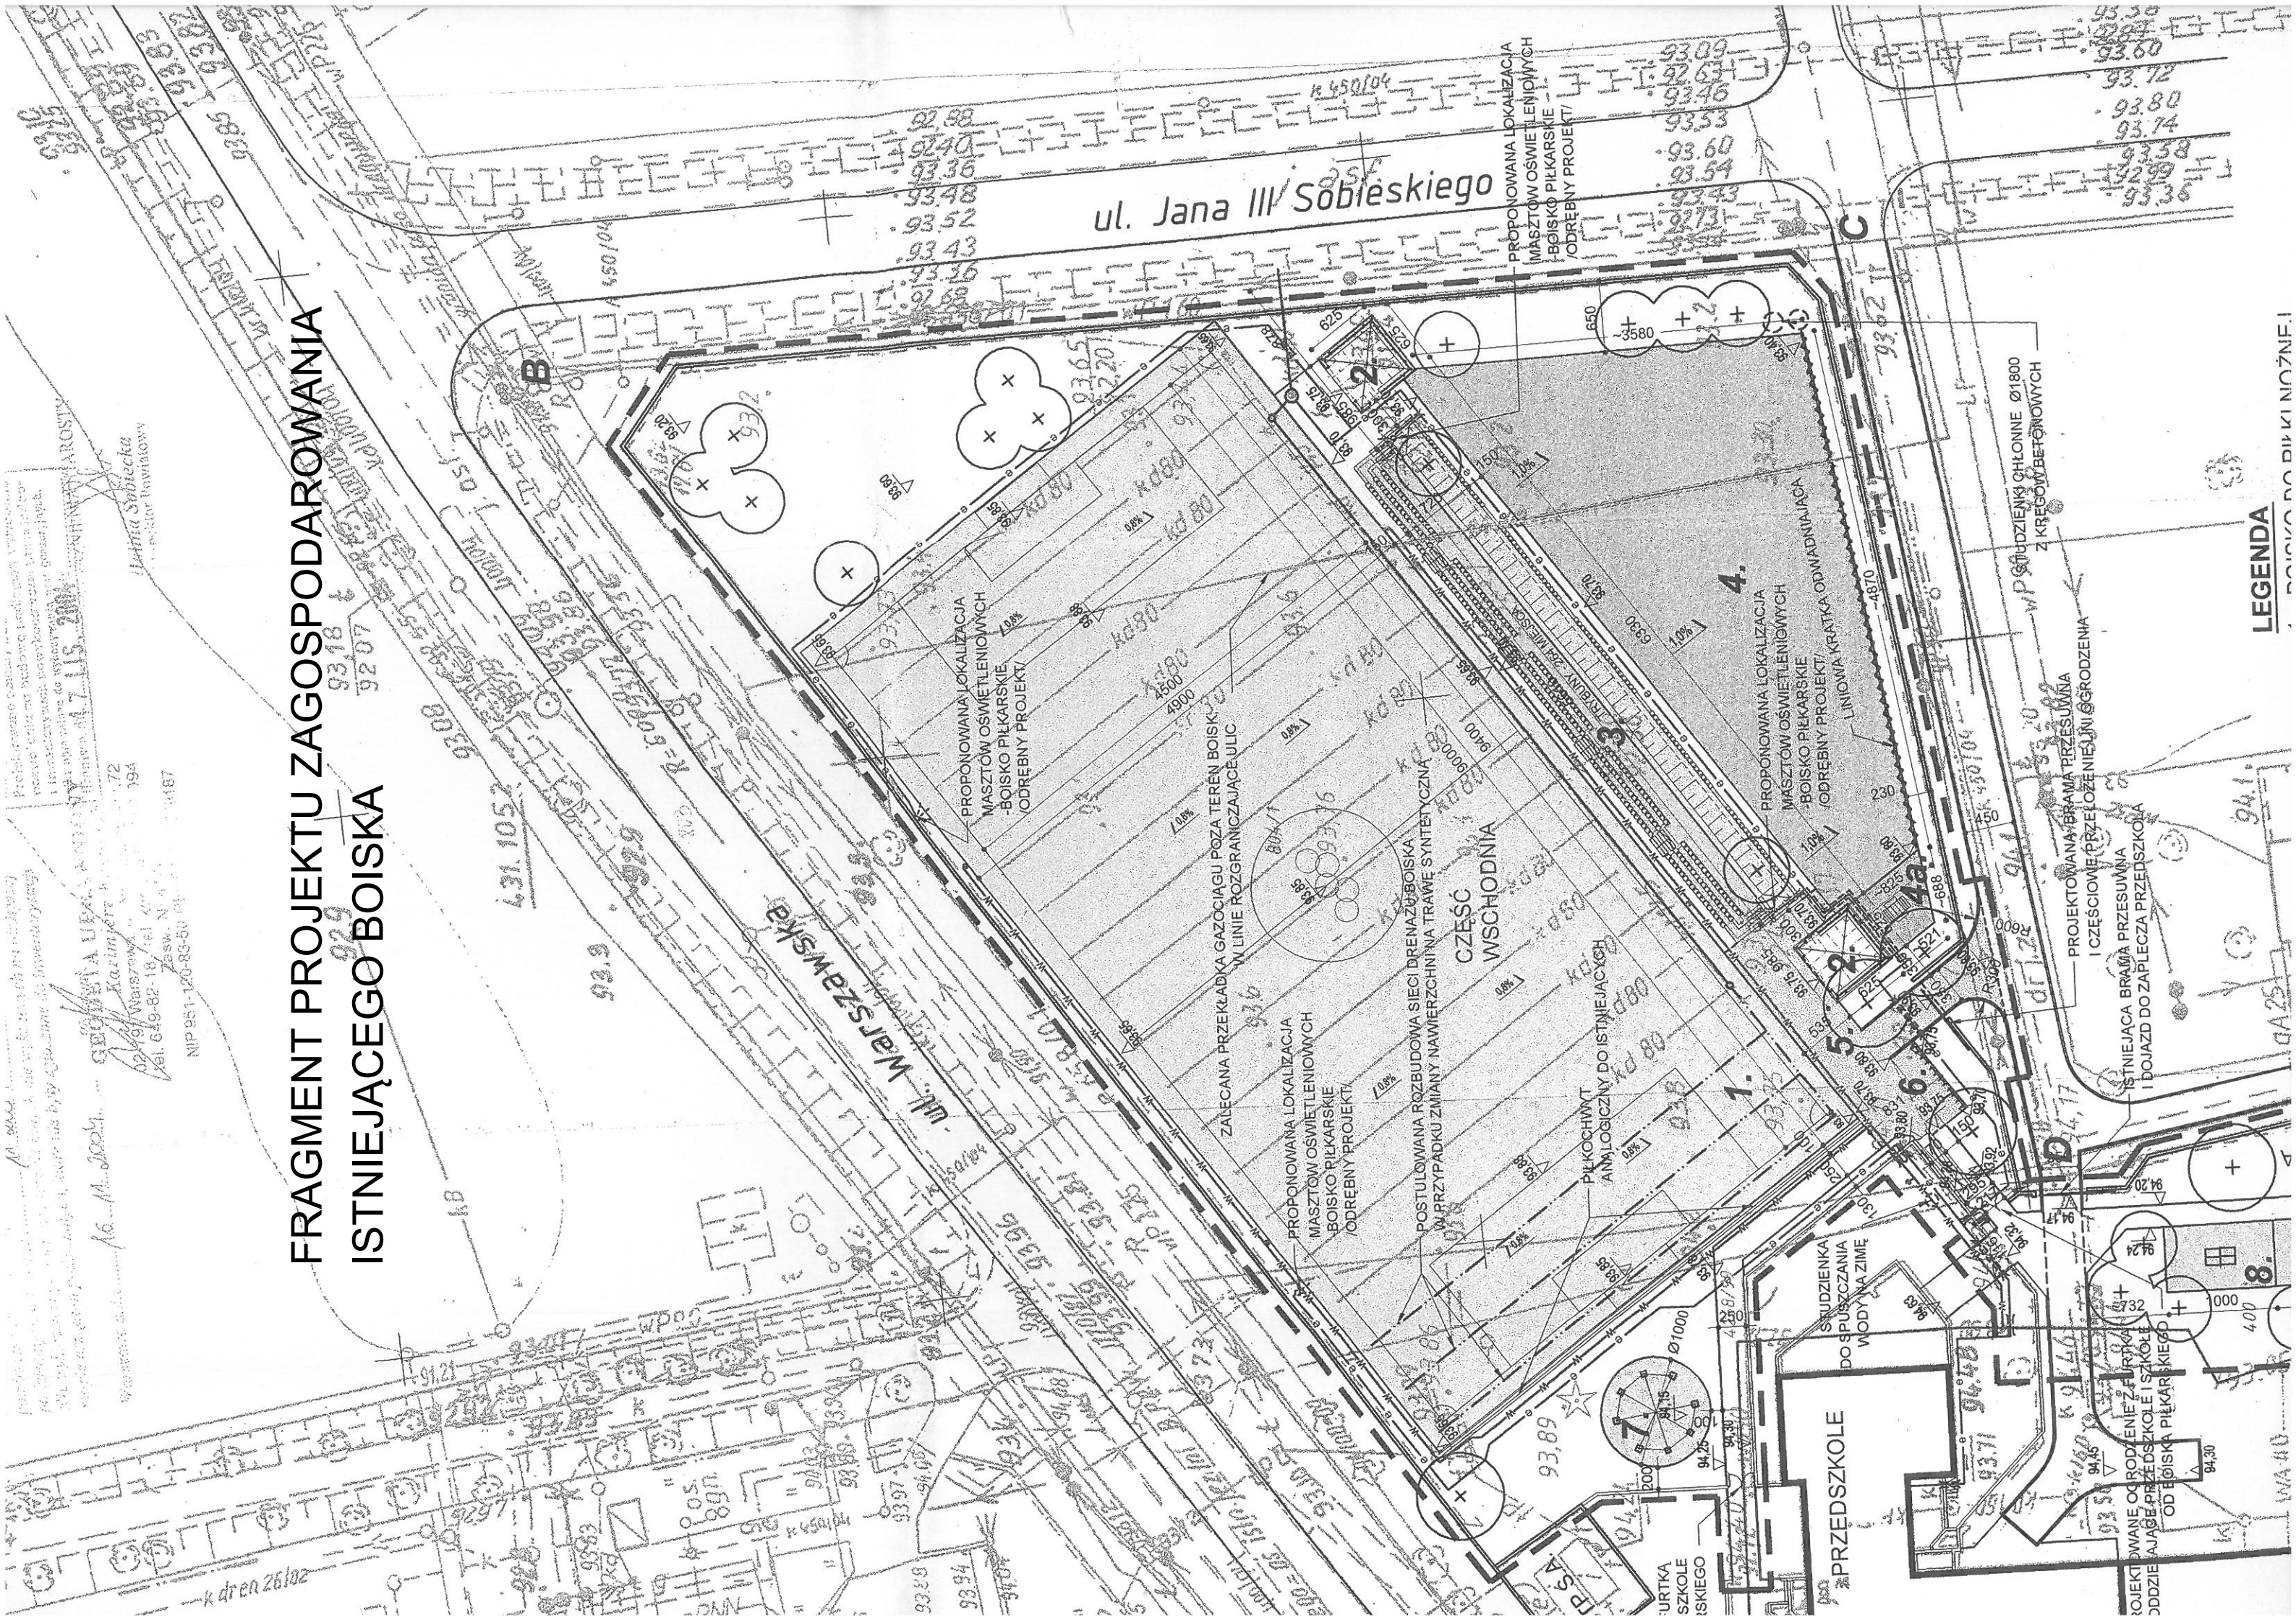

LEGENDA