


**PROJEKT  
ZAGOSPODAROWA  
TERENU**

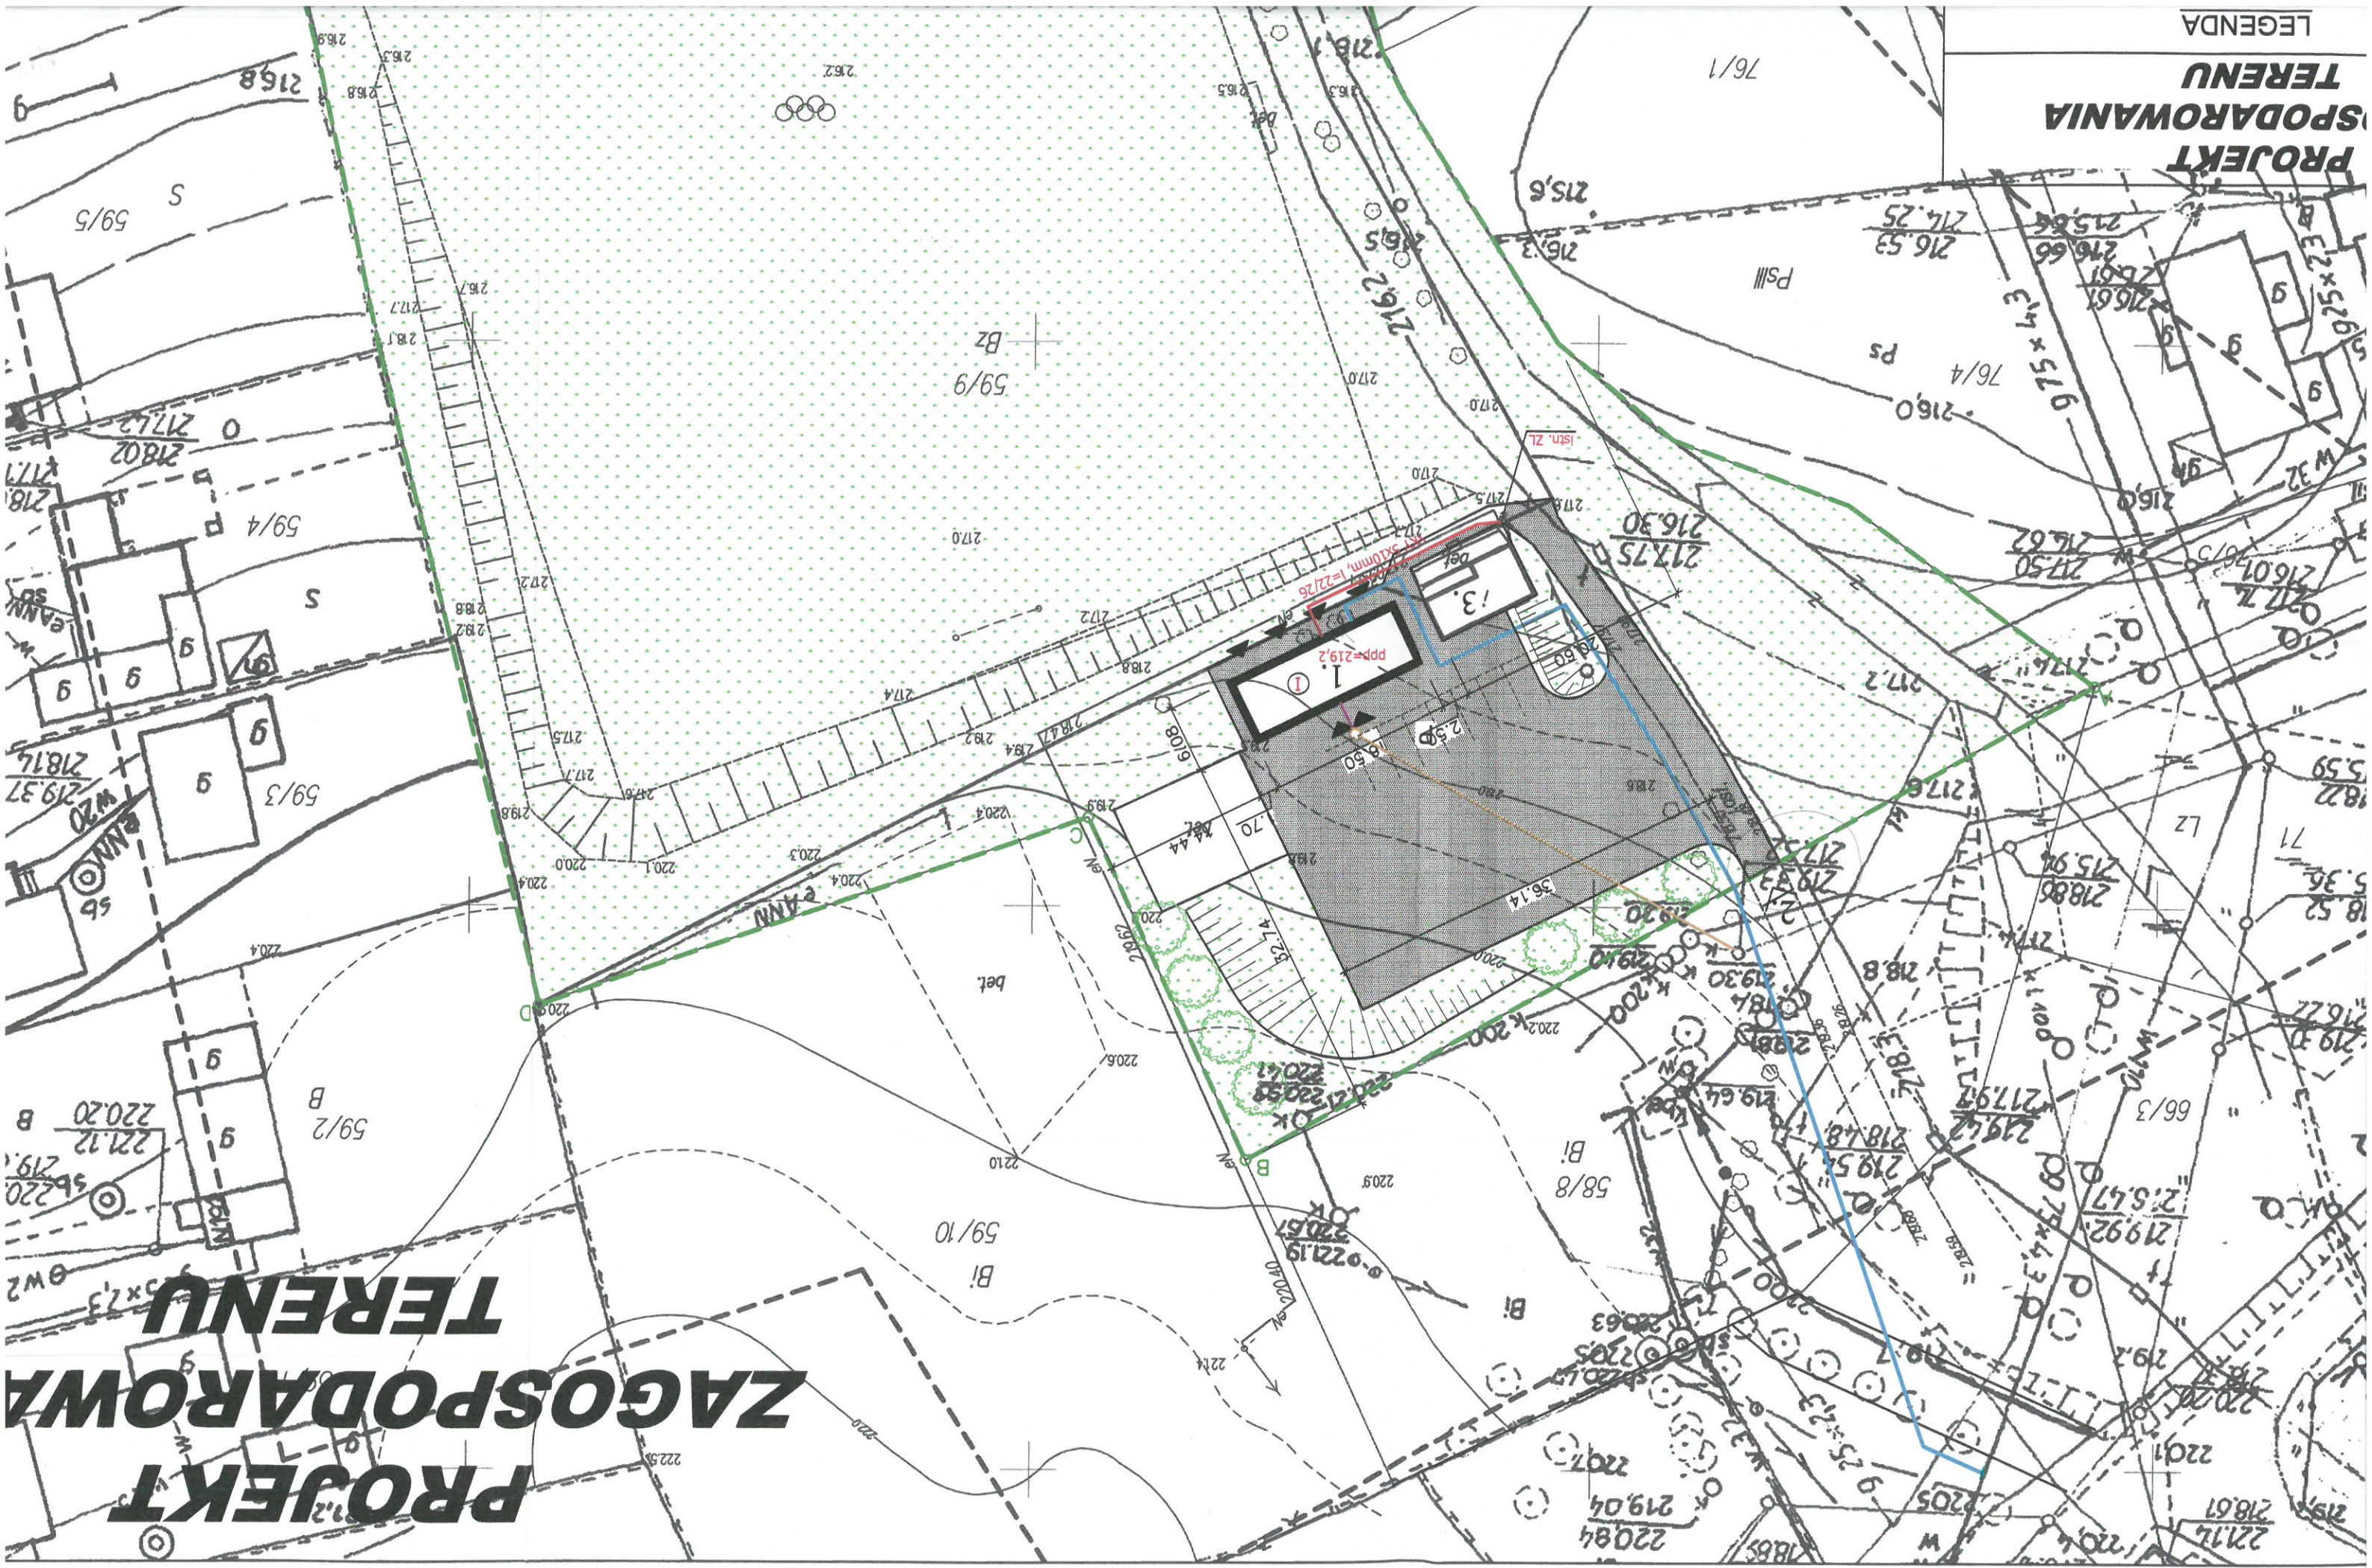

**PROJEKT  
ZAGOSPODAROWANIA  
TERENU**

LEGENDA