


PROJEKT ORGANIZACJI RUCHU	BRANŻA DROGOWA	DATA OPRACOWANIA lipiec 2019 r.	SKALA RYSUNKU 1:500
NAZWA INWESTYCJI	PRZEBUDOWA DROGI POWIATOWEJ NR 1592N NA ODCINKU BARCZANY - PASTWISKA - I ETAP		
LOKALIZACJA INWESTYCJI	Barczany - Pastwiska obręb 3 Barczany, dz. nr 271, 270, 46, 47/1, obręb 37 Ogródki dz. nr 1/2		
INWESTOR	POWIAT KĘTRZYŃSKI - ZARZĄD POWIATU PLAC GRUNWALDZKI 1, 11-400 KĘTRZYN		
TYTUŁ RYSUNKU	PROJEKTOWANA ORGANIZACJA RUCHU	NUMER RYSUNKU 31-20A	1d
OPRACOWAŁ inż. Paweł Pierkowski			

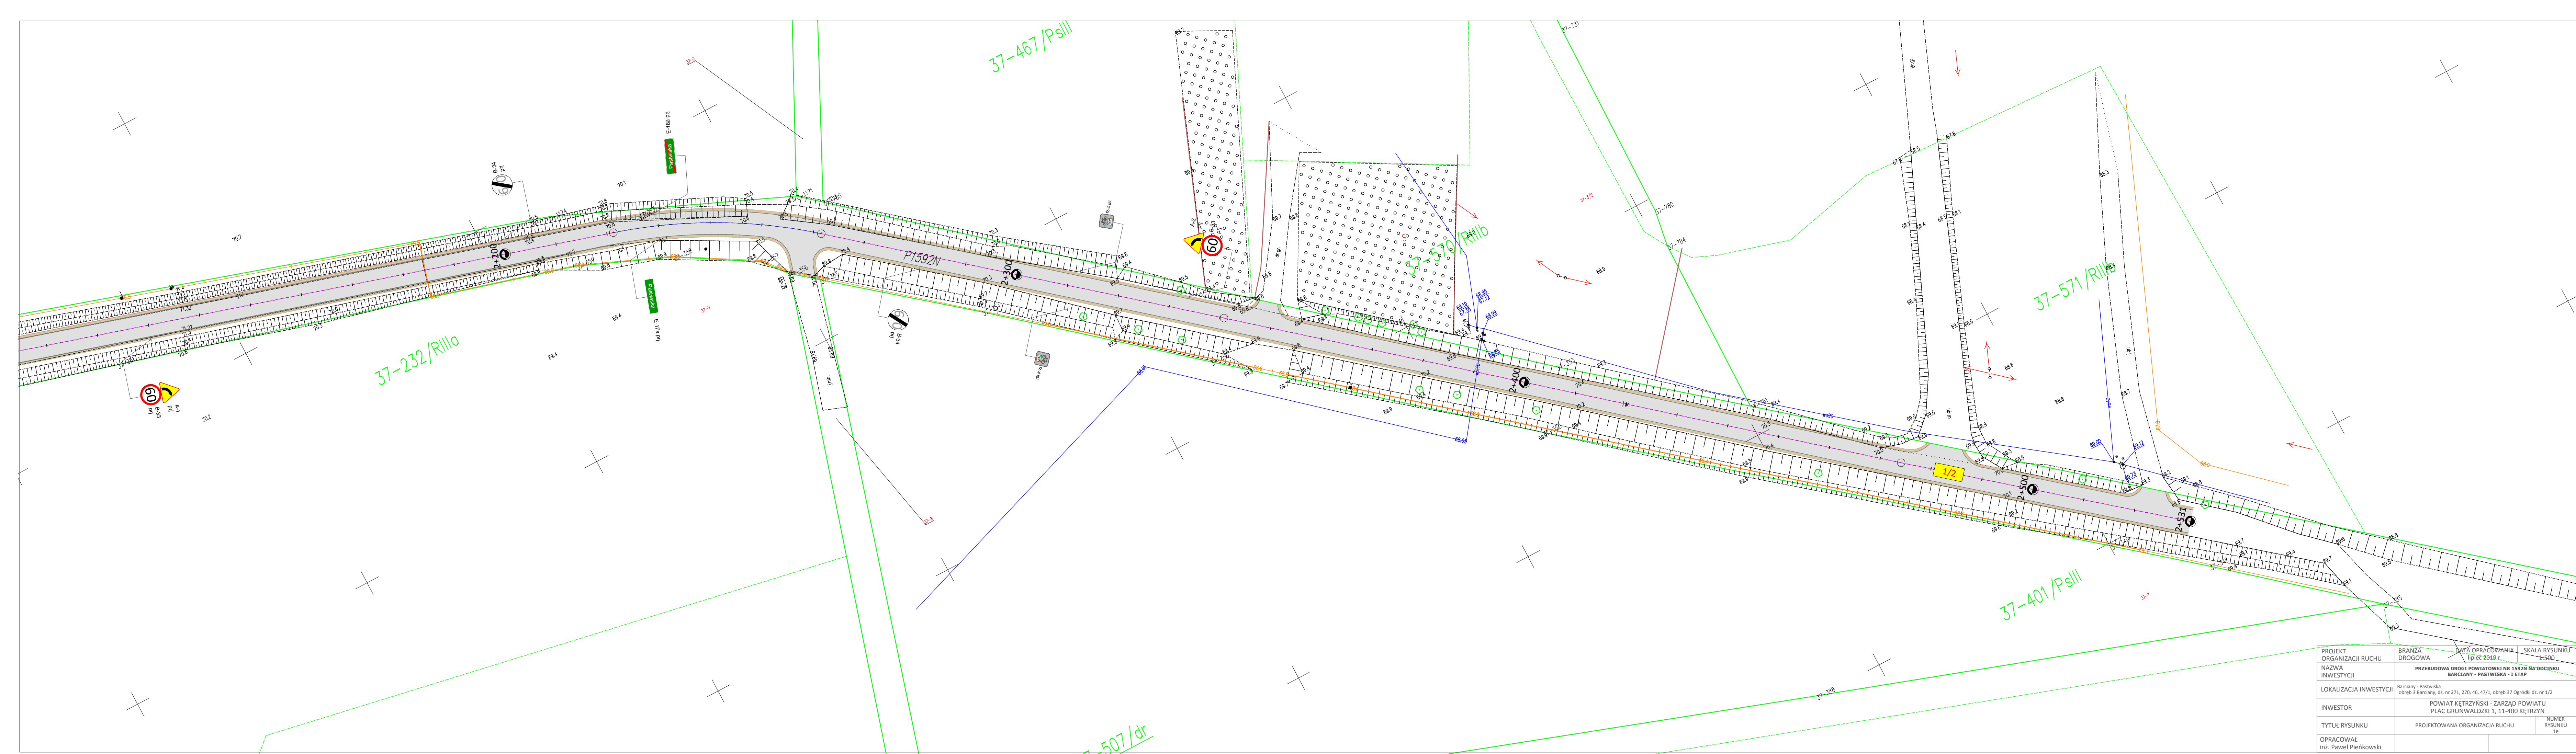

PROJEKT ORGANIZACJI RUCHU	BRANŻA DROGOWA	DATA OPRACOWANIA lipiec 2019 r.	SKALA RYSUNKU 1:500
NAZWA INWESTYCJI	PRZEBUDOWA DRÓG POWIATOWEJ NR 1592N NA ODCINKU BARCANY - PASTWISKA - I ETAP		
LOKALIZACJA INWESTYCJI	Barcany - Pastwiska obręb 3 Barcany, dz. nr 271, 270, 46, 47/1, obręb 3 Ogrody dz. nr 1/2		
INWESTOR	POWIAT KĘTRZYŃSKI - ZARZĄD POWIATU PLAC GRUNWALDZKI 1, 11-400 KĘTRZYŃ		
TYTUŁ RYSUNKU	PROJEKTOWANA ORGANIZACJA RUCHU		NUMER RYSUNKU 16
OPRACOWAŁ Inż. Paweł Pierkowski			