


Wykres profili - DP nr 1592N

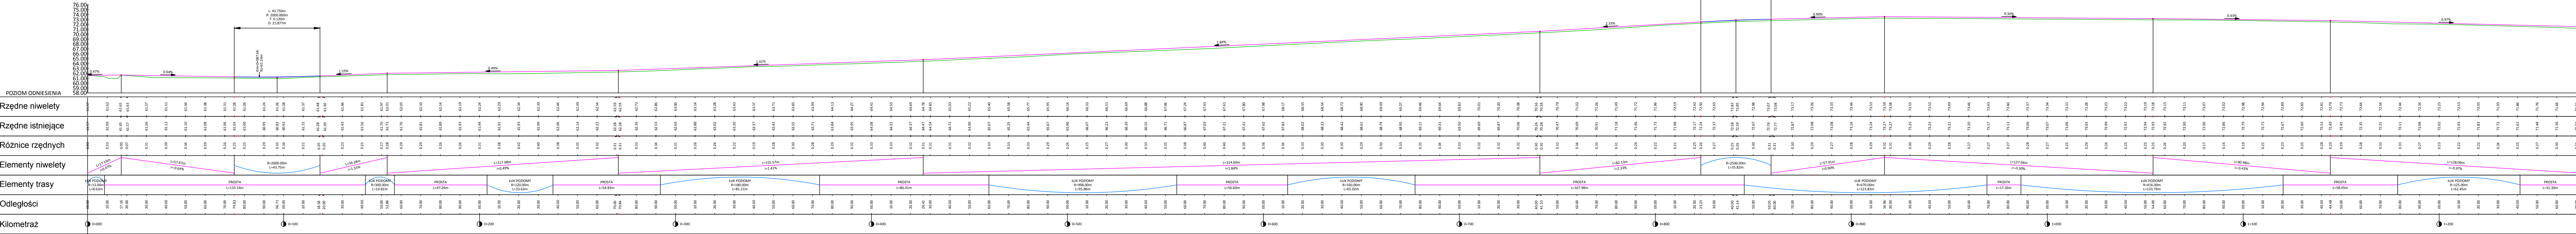

PROJEKT BUDOWLANY	BRANŻA DROGOWA	DATA OPRACOWANIA lipiec 2019 r.	SKALA RYSUNKU 1:500
NAZWA INWESTYCJI	PRZEBUDOWA DROGI POWIATOWEJ NR 1592N NA ODCINKU BARCANY - PASTWISKA - L=1740		
LOKALIZACJA INWESTYCJI	GMINA BARCANY, DZIAŁKA NR 270, 271, 46, 47/1 OBRĘB 3 BARCANY, 76 OBRĘB 37 OGRÓDKI.		
INWESTOR	POWIAT KĘTRZYŃSKI - ZARZĄD POWIATU PLAC GRUNWALDZKI 1, 11-400 KĘTRZYN		
TYTUŁ RYSUNKU	PROFIL PODŁUŻNY	NUMER RYSUNKU 2	
PROJEKTANT mgr inż. Wojciech Rudzki	NUMER UPRZĄDNIENIA WAM/0125/PWOD/10		
ASYSYSTENT mgr inż. Michał Bancewicz			
ASYSYSTENT inż. Paweł Pienkowski			

Wykres profili - DP nr 1592N

