


MAPA POGLĄDOWA

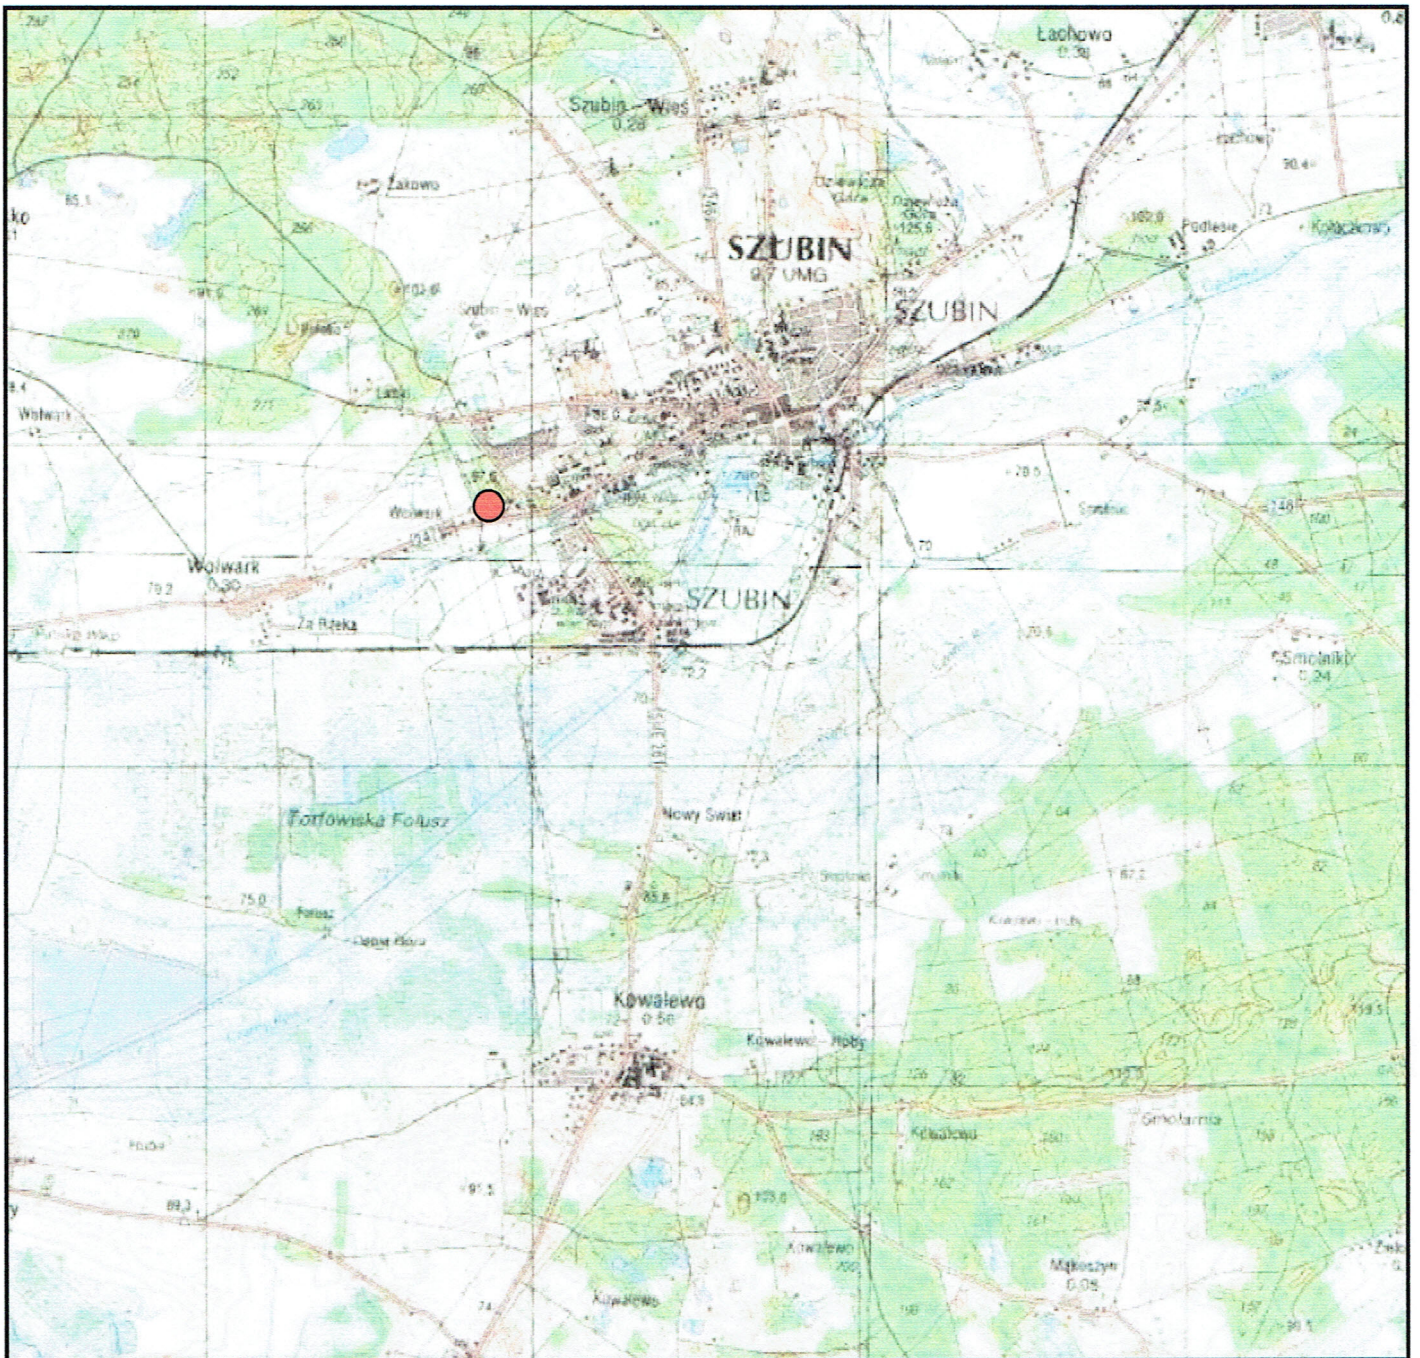

● - rejon projektowanych robót geologicznych

Projekt robót geologicznych na wykonanie ujęcia wód podziemnych z utworów czwartorzędowych otworem studziennym nr 10 w m. Szubin, dz. nr 1730/21, dla potrzeb KPWiK Sp. z o.o., gm. Szubin, pow. nakielski, woj. kujawsko-pomorskie


Investor: Komunalne Przedsiębiorstwo Wodociągów i Kanalizacji Sp. z o.o., ul. Powstańców Wlkp. 76, 89-200 Szubin

Opracowanie: Aleksander Matczyński

Bydgoszcz, marzec 2022 r.

Zał. nr 1

MAPA TOPOGRAFICZNA
w skali 1:10000

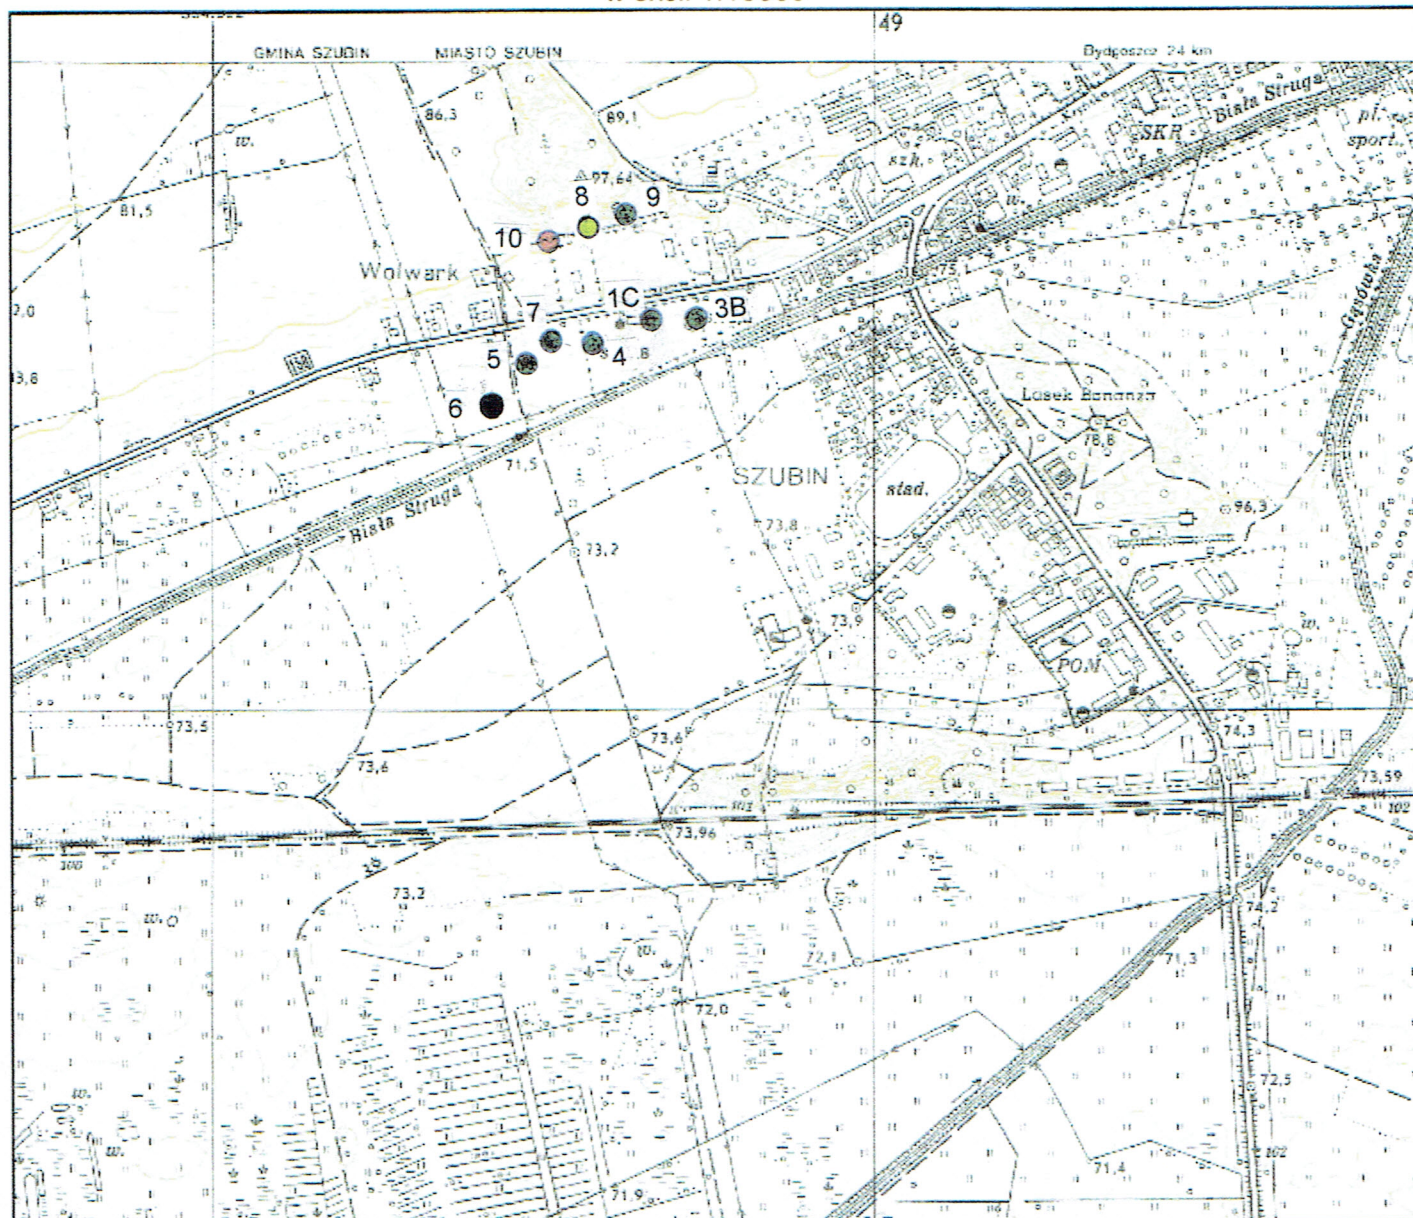

- - otwór projektowany nr 10
- - otwory eksploatowane 1C, 3B, 4, 5, 7, 9
- - otwór nieczynny do likwidacji nr 6
- - otwór przeznaczony do remontu nr 8


Projekt robót geologicznych na wykonanie ujęcia wód podziemnych z utworów czwartorzędowych otworem studziennym nr 10 w m. Szubin, dz. nr 1730/21, dla potrzeb KPWiK Sp. z o.o., gm. Szubin, pow. nakielski, woj. kujawsko-pomorskie

Investor: Komunalne Przedsiębiorstwo Wodociągów i Kanalizacji Sp. z o.o., ul. Powstańców Wlkp. 76, 89-200 Szubin

Opracowanie: Aleksander Matczyński

Bydgoszcz, marzec 2022 r.


Zał. nr 2

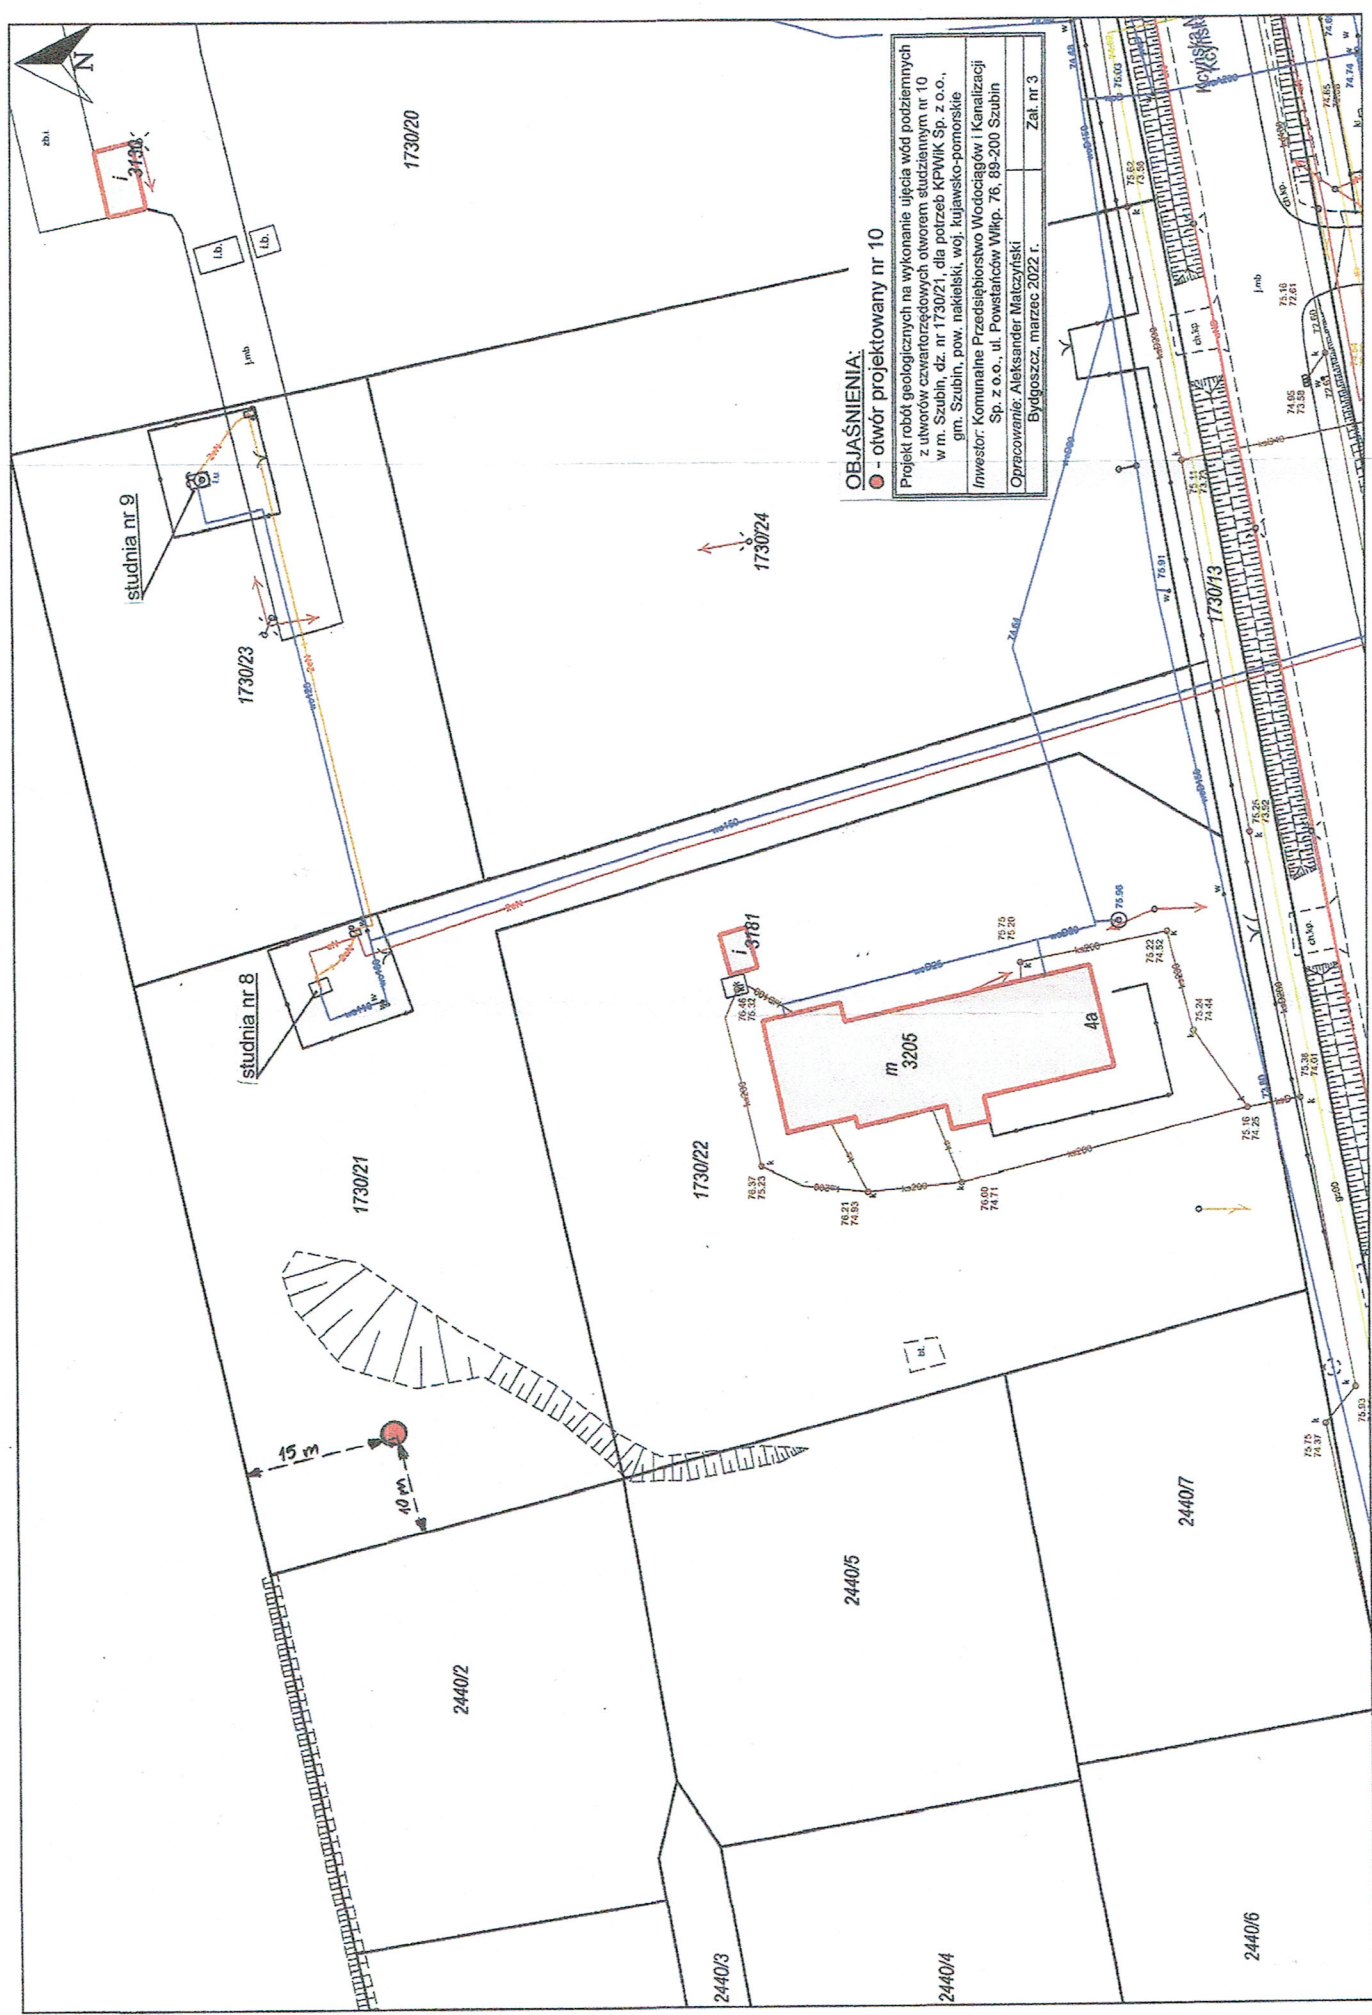

OBJAŚNIENIA:

● - otwór projektowany nr 10
 Projekt robót geologicznych na wykonanie ujęcia wód podziemnych z utworów czwartorzędowych otworem studziennym nr 10 w m. Szubin, dz. nr 1730/21, dla potrzeb KPWIK Sp. z o.o., gmin. Szubin, pow. nakleński, woj. kujawsko-pomorskie
 Inwestor: Komunalne Przedsiębiorstwo Wodociągów i Kanalizacji Sp. z o.o., ul. Powstańców Wlkp. 76, 89-200 Szubin
 Opracowanie: Aleksander Matczyński
 Bydgoszcz, marzec 2022 r. Zł. nr 3

MAPA HYDROGEOLOGICZNA POLSKI
w skali 1:50000, arkusz Nakło n. Notecią i Żnin (317, 357)

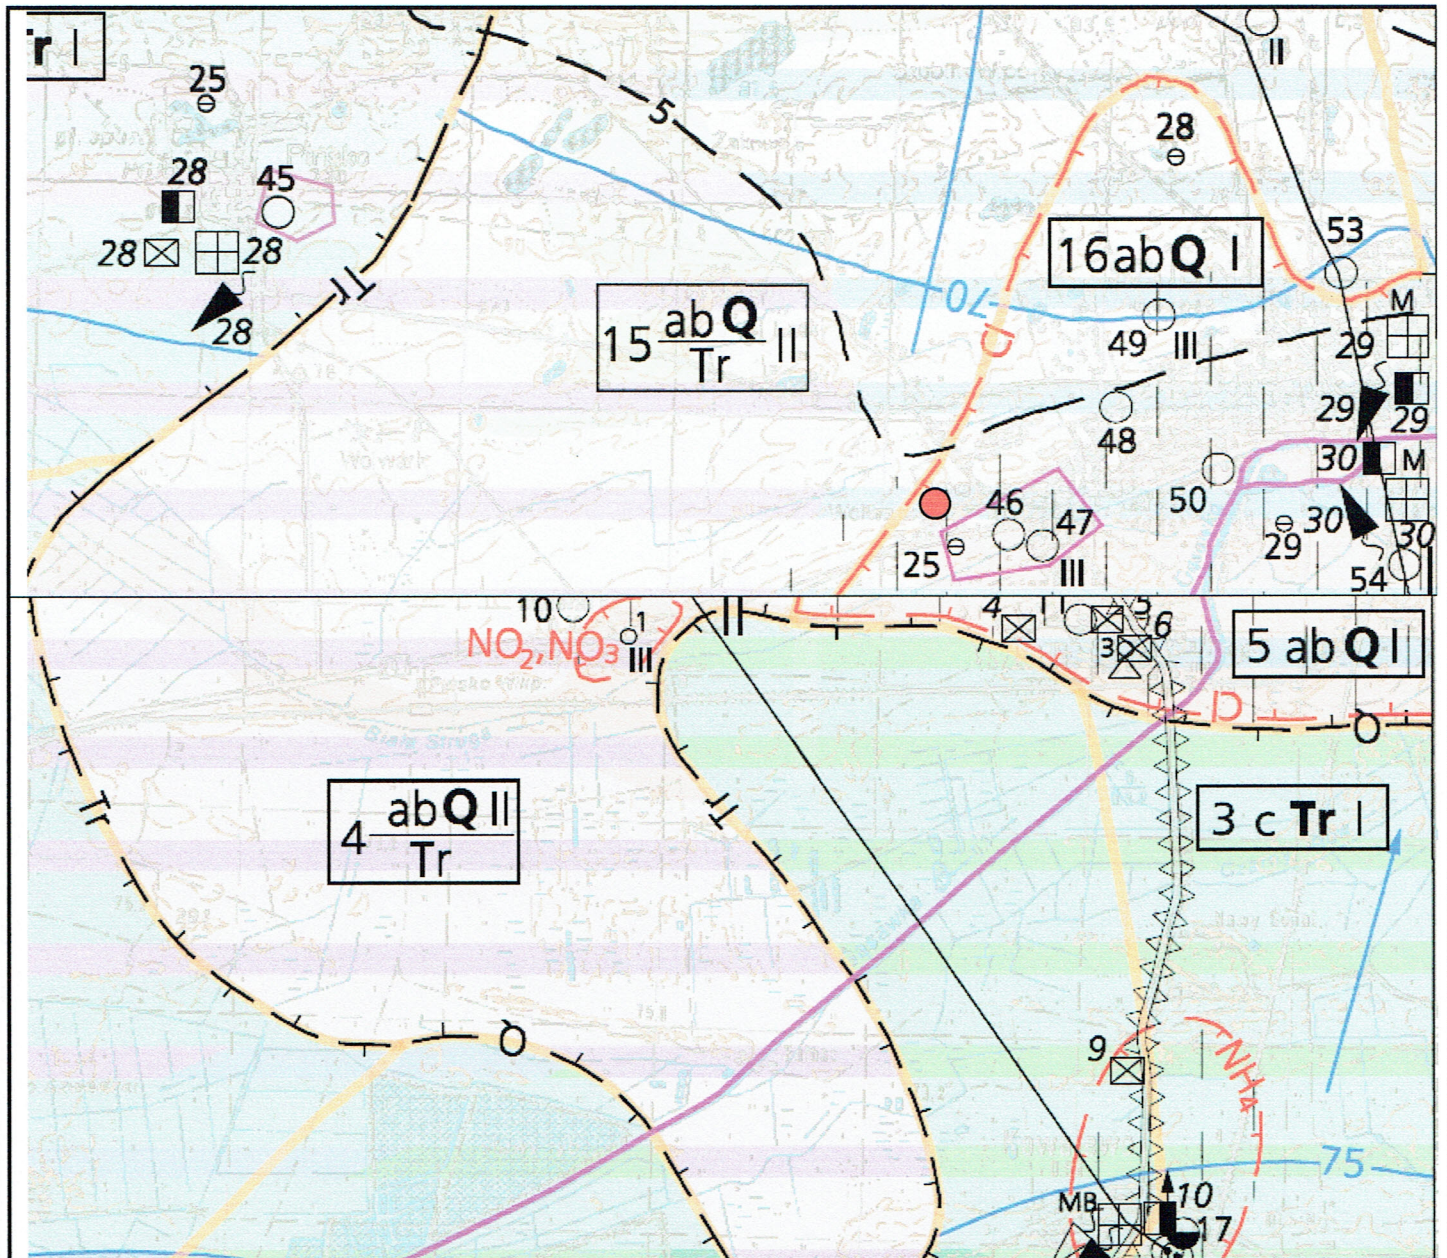

● - rejon projektowanych robót geologicznych

Projekt robót geologicznych na wykonanie ujęcia wód podziemnych z utworów czwartorzędowych otworem studziennym nr 10 w m. Szubin, dz. nr 1730/21, dla potrzeb KPWiK Sp. z o.o., gm. Szubin, pow. nakielski, woj. kujawsko-pomorskie	
Inwestor: Komunalne Przedsiębiorstwo Wodociągów i Kanalizacji Sp. z o.o., ul. Powstańców Wlkp. 76, 89-200 Szubin	
Opracowanie: Aleksander Matczyński	
Bydgoszcz, marzec 2022 r.	Zał. nr 4

MAPA GEOŚRODOWISKOWA POLSKI
w skali 1:50000, arkusz Nakło n. Notecią, plansza A



● - rejon projektowanych robót geologicznych

OBJAŚNIENIA

ZŁOŻA KOPALIN ORAZ PERSPEKTYWY I PROGNOZY ICH WYSTĘPIWANIA



- vs 1 złóżo NAKŁO NAD NOTECIĄ (C) pQ
 - vs 2 złóżo BODZADZY (C) pQ
 - vs 3 złóżo PATEREK VI (C) pQ
 - vs 4 złóżo PATEREK V (C) pQ
 - vs 5 złóżo PATEREK III (C) pQ
 - vs 6 złóżo SINDRY I (C) pQ
 - vs 7 złóżo SINDRY I (C) pQ
 - vs 9 złóżo STUBIŃSKO II (C) pQ
 - vs 12 złóżo PATEREK VIII (C) pQ
 - vs 13 złóżo PATEREK IX (C) aQ
 - vs 14 złóżo PATEREK XVA (C) pQ
 - vs 15 złóżo PATEREK VII (C) pQ
 - vs 17 złóżo SŁONIAWKA I (C) pQ
- 11 POTULICE 1 NAKŁO**
nazwa złóżo mało kopalnego
nazwa złóżo kopalnego
- granica złóżo o warunkach uciążliwych w kategoriach A+B+C i C lub zarejestrowanych (C)
 - granica obszaru przelotowego
 - granica obszaru lub linii profilu o negatywnych wynikach rozpoznania (p - rodzaj kopaliny)
 - złóżo nie dające się odzwiercudzić w skali mapy

GÓRNICTWO I PRZETWÓRSTWO KOPALIN

- obszar i teren górniczy nie dające się odzwiercudzić w skali mapy
- wyrobisko (symbol lub zarys wyrobiska)
- kopalnia czynna
- kopalnia okresowo czynna
- kopalnia nieczynna
- punkt występowania kopaliny (bez karty informacyjnej) punktu a - rodzaje kopaliny
- symbol kopaliny
- Q - czerwonopiół
- Ng - nieogórniony
- Pj - paragen
- k - kruszywo
- (C) - kruszywo i skały budowlane
- pe - piasek i żwir
- t - torf

WARUNKI PODŁOŻA BUDOWLANEGO



OCHRONA PRZYRODY, KRAJOBRAZU I ZABYTKÓW KULTURY

- grunty rolne (z wyjątkiem łąk)
- tereny na głębokość podłoża ograniczonego
- las
- granica obszaru chronionego krajobrazu
- granica projektowanego zespołu przyrodniczo-krajoznawczego
- granica rezerwat przyrody (T) - florystyczny, (L) - leśny, (W) - wodny
- granica projektowanego rezerwat przyrody
- obszar czołowy pomnikowy
- Obszary Europejskiej Sieci Ekologicznej NATURA 2000
- specjalny obszar ochrony siedlisk i gatunków (PUH300004 - Dolina Noteci)
- specjalny obszar ochrony siedlisk i gatunków (PUH300001 - Dolina Środkowej Noteci - Korak, Bydgoski)
- ▲ 30 pomnik przyrody żywej
- ▲ 24 pomnik przyrody nieożywionej
- ▲ 47 udytek ekologiczny
- ▲ 42 udytek ekologiczny o powierzchni < 5 ha
- park miejski (podwójny), objęty ochroną konserwatorską
- Zabytkowe obiekty chronione:
- stanowisko archeologiczne
- szkielet
- przekształcone
- pomnik lub historyczne miejsce pamięci

INFORMACJE DODATKOWE

- granica powiatu
 - granica gminy, miasta
 - siedziba urzędu gminy, miasta
 - siedziba projektowanej administracji
- NAKŁO n. NOTECIĄ**


Projekt robót geologicznych na wykonanie ujęcia wód podziemnych z utworów czwartorzędowych otworem studziennym nr 10 w m. Szubin, dz. nr 1730/21, dla potrzeb KPWiK Sp. z o.o., gm. Szubin, pow. nakielski, woj. kujawsko-pomorskie

Inwestor: Komunalne Przedsiębiorstwo Wodociągów i Kanalizacji Sp. z o.o., ul. Powstańców Wlkp. 76, 89-200 Szubin

Opracowanie: Aleksander Matczyński
Bydgoszcz, marzec 2022 r.

Zał. nr 5

MAPA GEOŚRODOWISKOWA POLSKI
w skali 1:50000, arkusz Nakło n. Notecią, plansza B

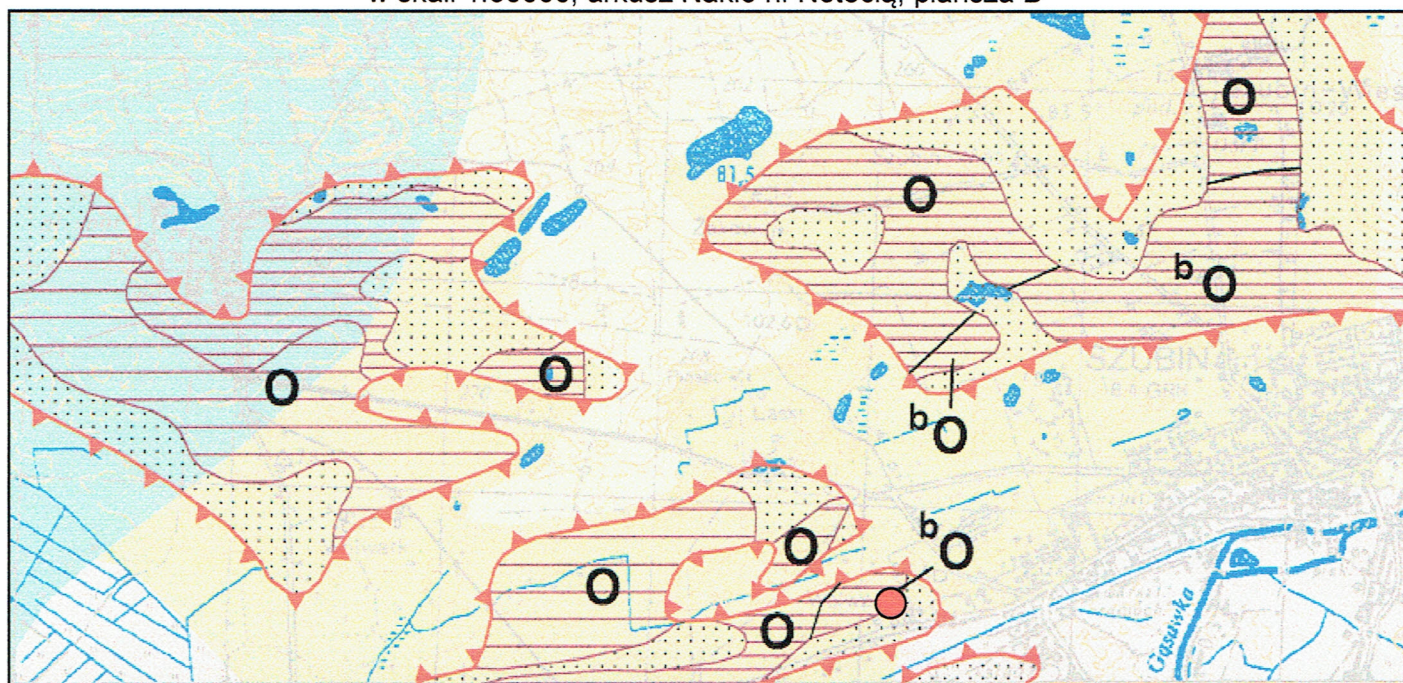

● - rejon projektowanych robót geologicznych

OBJAŚNIENIA:

STAN GEOCHEMICZNY ŚRODOWISKA

- Opis punktów pomiarowych:**
- ¹** - punkt oprobowania gleb (numeracja zgodnie z numeracją w bazie danych)
 - OpbZn** - pierwiastki, których zawartość decyduje o zaklasyfikowaniu gleb w danym punkcie
- Klasyfikacja gleb* z uwzględnieniem zawartości pierwiastków:**
As, Ba, Cd, Cr, Cu, Cr, Hg, Ni, Pb, Zn
- - grupa A, standard obszarów podlegających ochronie (ustawa Prawo wodne i ustawy o ochronie przyrody)
 - - grupa B, standard użytków rolnych, gruntów leśnych oraz zielonkowych i zielonkowych, rezerwów, a także gruntów zabudowalnych i zurbanizowanych
 - - grupa C, standard terenów przemysłowych, użytków rolnych i terenów komunikacyjnych
 - - przekroczenie dopuszczalnych wartości granic dla grupy C
- Klasyfikacja osadów wodnych z uwzględnieniem zawartości składników:**
As, Ba, Cd, Cr, Cu, Hg, Zn oraz wielopierścieniowych węglowodórów aromatycznych
- ▽¹** - punkt oprobowania osadów wodnych - metale ciężkie (numeracja punktów, zgodnie z numeracją w bazie danych)
 - Cd, Ni** - pierwiastki których zawartość decyduje o zaklasyfikowaniu osadów wodnych w danym punkcie
 - - punkt oprobowania osadów wodnych - wielopierścieniowe węglowodory aromatyczne
 - ▽** - przekroczenie zawartości P_{tot}*** (zawartość powyżej której prawdopodobny jest szkodliwy wpływ zanieczyszczających osadów na organizmy wodne)
 - ▽** - osady niebezpieczne**
 - ▽** - osady zanieczyszczone**

* wg Rozp. MŚ z dnia 9 września 2002r., Dz. U. Nr 155 z 04.10.2002 r., poz. 1399

** wg Rozp. MŚ z dnia 16 kwietnia 2002r., Dz. U. Nr 55 z 14.05.2002 r., poz. 498

*** wg D.D. Macdonald, 1994

SKŁADOWANIE ODPADÓW

Przebieganie obszarów lokalizacji składowisk odpadów (N, K, O)

warunki izolacyjne podłoża obejmujące przyjęte kryteria dla określonego typu składowiska

- - warunki izolacyjne podłoża dla określonego typu składowiska
- - obszary możliwej lokalizacji składowisk odpadów - na posiadających naturalną warstwę izolacyjną
- - granica obszaru o jednolitych warunkach ograniczeń składowania odpadów
- - granica obszaru o bezwzględnie sztywnej lokalizowanej lokalizacji odpadów

- Wyniki pomiarów w obszarach posiadających naturalną warstwę izolacyjną:**
- - w obszarach nie posiadających naturalnej warstwy izolacyjnej
 - - w strefach chronionych
 - - w strefach lotnych
 - - w strefach litych

Kodzy warunkowych ograniczeń składowania odpadów (dla wyznaczonych obszarów i wyrobisk)

przebieganie	warunki	rodzaj ograniczenia
p	(p)	ochrona przyrody i zasobników dziedzictwa kulturowego
b	(b)	zakreślony na zabudowę
w	(w)	ochrona wód podziemnych i powierzchniowych
z	(z)	ochrona zasobów sfery wiatru

Typy osadów:
N - osady niebezpieczne, **K** - osady, które nie są niebezpieczne i obojętne, **O** - osady obojętne

STOPIEŃ ZAGROŻENIA GŁÓWNEGO UŻYTKOWEGO POZIOMU WÓD PODZIEMNYCH
wg klasy hydrogeologicznej Polski 1:50 000

- - bardzo niski
- - niski
- - średni
- - wysoki
- - bardzo wysoki
- - brak użytkowego poziomu wodnego


Projekt robót geologicznych na wykonanie ujęcia wód podziemnych z utworów czwartorzędowych otworem studziennym nr 10 w m. Szubin, dz. nr 1730/21, dla potrzeb KPWiK Sp. z o.o., gm. Szubin, pow. nakielski, woj. kujawsko-pomorskie

Investor: Komunalne Przedsiębiorstwo Wodociągów i Kanalizacji Sp. z o.o., ul. Powstańców Wlkp. 76, 89-200 Szubin

Opracowanie: Aleksander Matczyński
Bydgoszcz, marzec 2022 r. Zał. nr 6

PRZEKROJ HYDROGEOLOGICZNY I - I

Załącznik 1

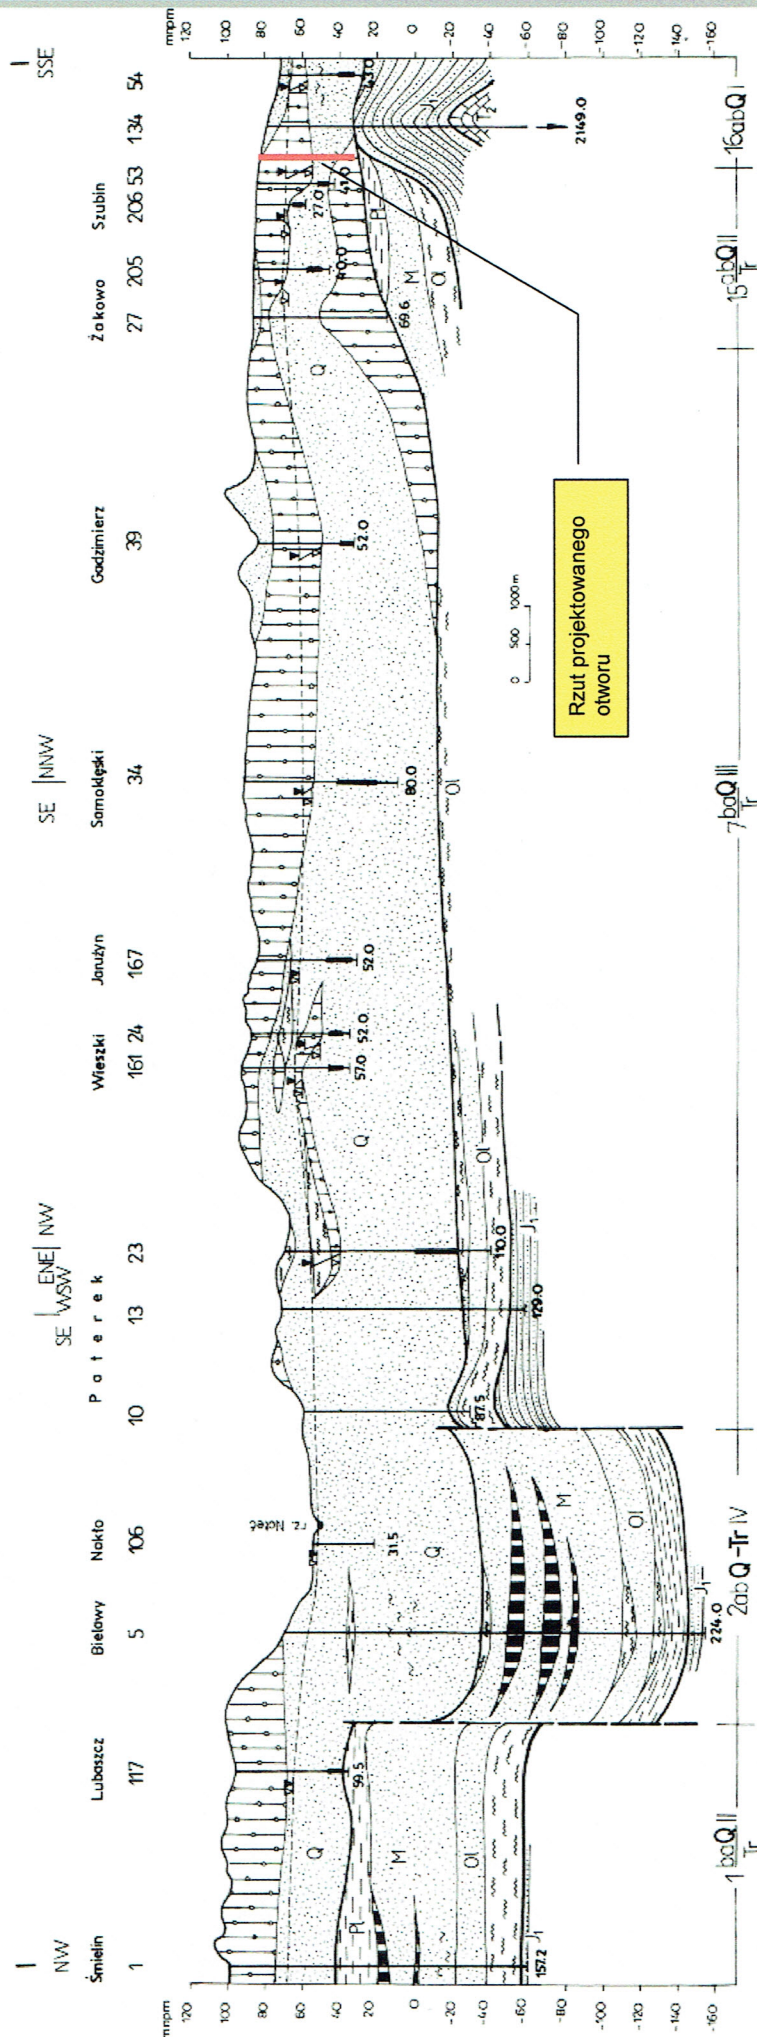

Rzut projektowanego otworu

- Przepływ w ośrodku porowym i parowo-szczelnym
- piaski, żwirny, obczaki
 - piaski z węglem brunatnym
 - piaskowce
 - piaski piaszte
- Przepływ w ośrodku szczelnym
- wapień

- Przeptyw ograniczony, brak przepływu w ośrodku słaboprzepuszczalnym
- gliny
 - mule
 - iły
 - węgiel brunatny
- Granica stratygraficzna
- Uskok
 - Ujęta część warstwy wodonośnej

- Zwierciadło wody ustalane
- Zwierciadło wody ustalane
 - Zwierciadło wody ustalane w ujętym
- Stratygrafia utworów
- Q czwartorzęd
 - Pl - pliocen, M - miocen, OI - oligocen
 - J jura (J₁ - jura dolna)
 - T trias (T₂ - trias środkowy)
- Symbol jednostki hydrogeologicznej (oboznaczenia zgodne z mapą hydrogeologiczną)
- 1 bQ II
 - 7 bQ III
 - 15 bQ II
 - 16 abQ I

Projekt robót geologicznych na wykonanie ujęcia wód podziemnych z utworów czwartorzędowych otworem studziennym nr 10 w m. Szubin, dz. nr 1730/21, dla potrzeb KPWiK Sp. z o.o., gm. Szubin, pow. nakielski, woj. kujawsko-pomorskie

Inwestor: Komunalne Przedsiębiorstwo Wodociągów i Kanalizacji Sp. z o.o., ul. Powstańców Wlkp. 76, 89-200 Szubin

Opracowanie: Aleksander Matczyński
Bydgoszcz, marzec 2022 r.


Zat. nr 7

Źródło: Frączek E. - 2000 r. Mapa hydrogeologiczna Polski w skali 1:50000, arkusz Nakło n. Notecią

PROJEKT GEOLOGICZNO – TECHNICZNY

otworu wiertniczego – studni nr 10 w miejscowości Szubin, dz. nr 1730/21

Inwestor: Komunalne Przedsiębiorstwo Wodociągów i Kanalizacji Sp. z o.o., ul. Powstańców Wlkp. 76, 89-200 Szubin

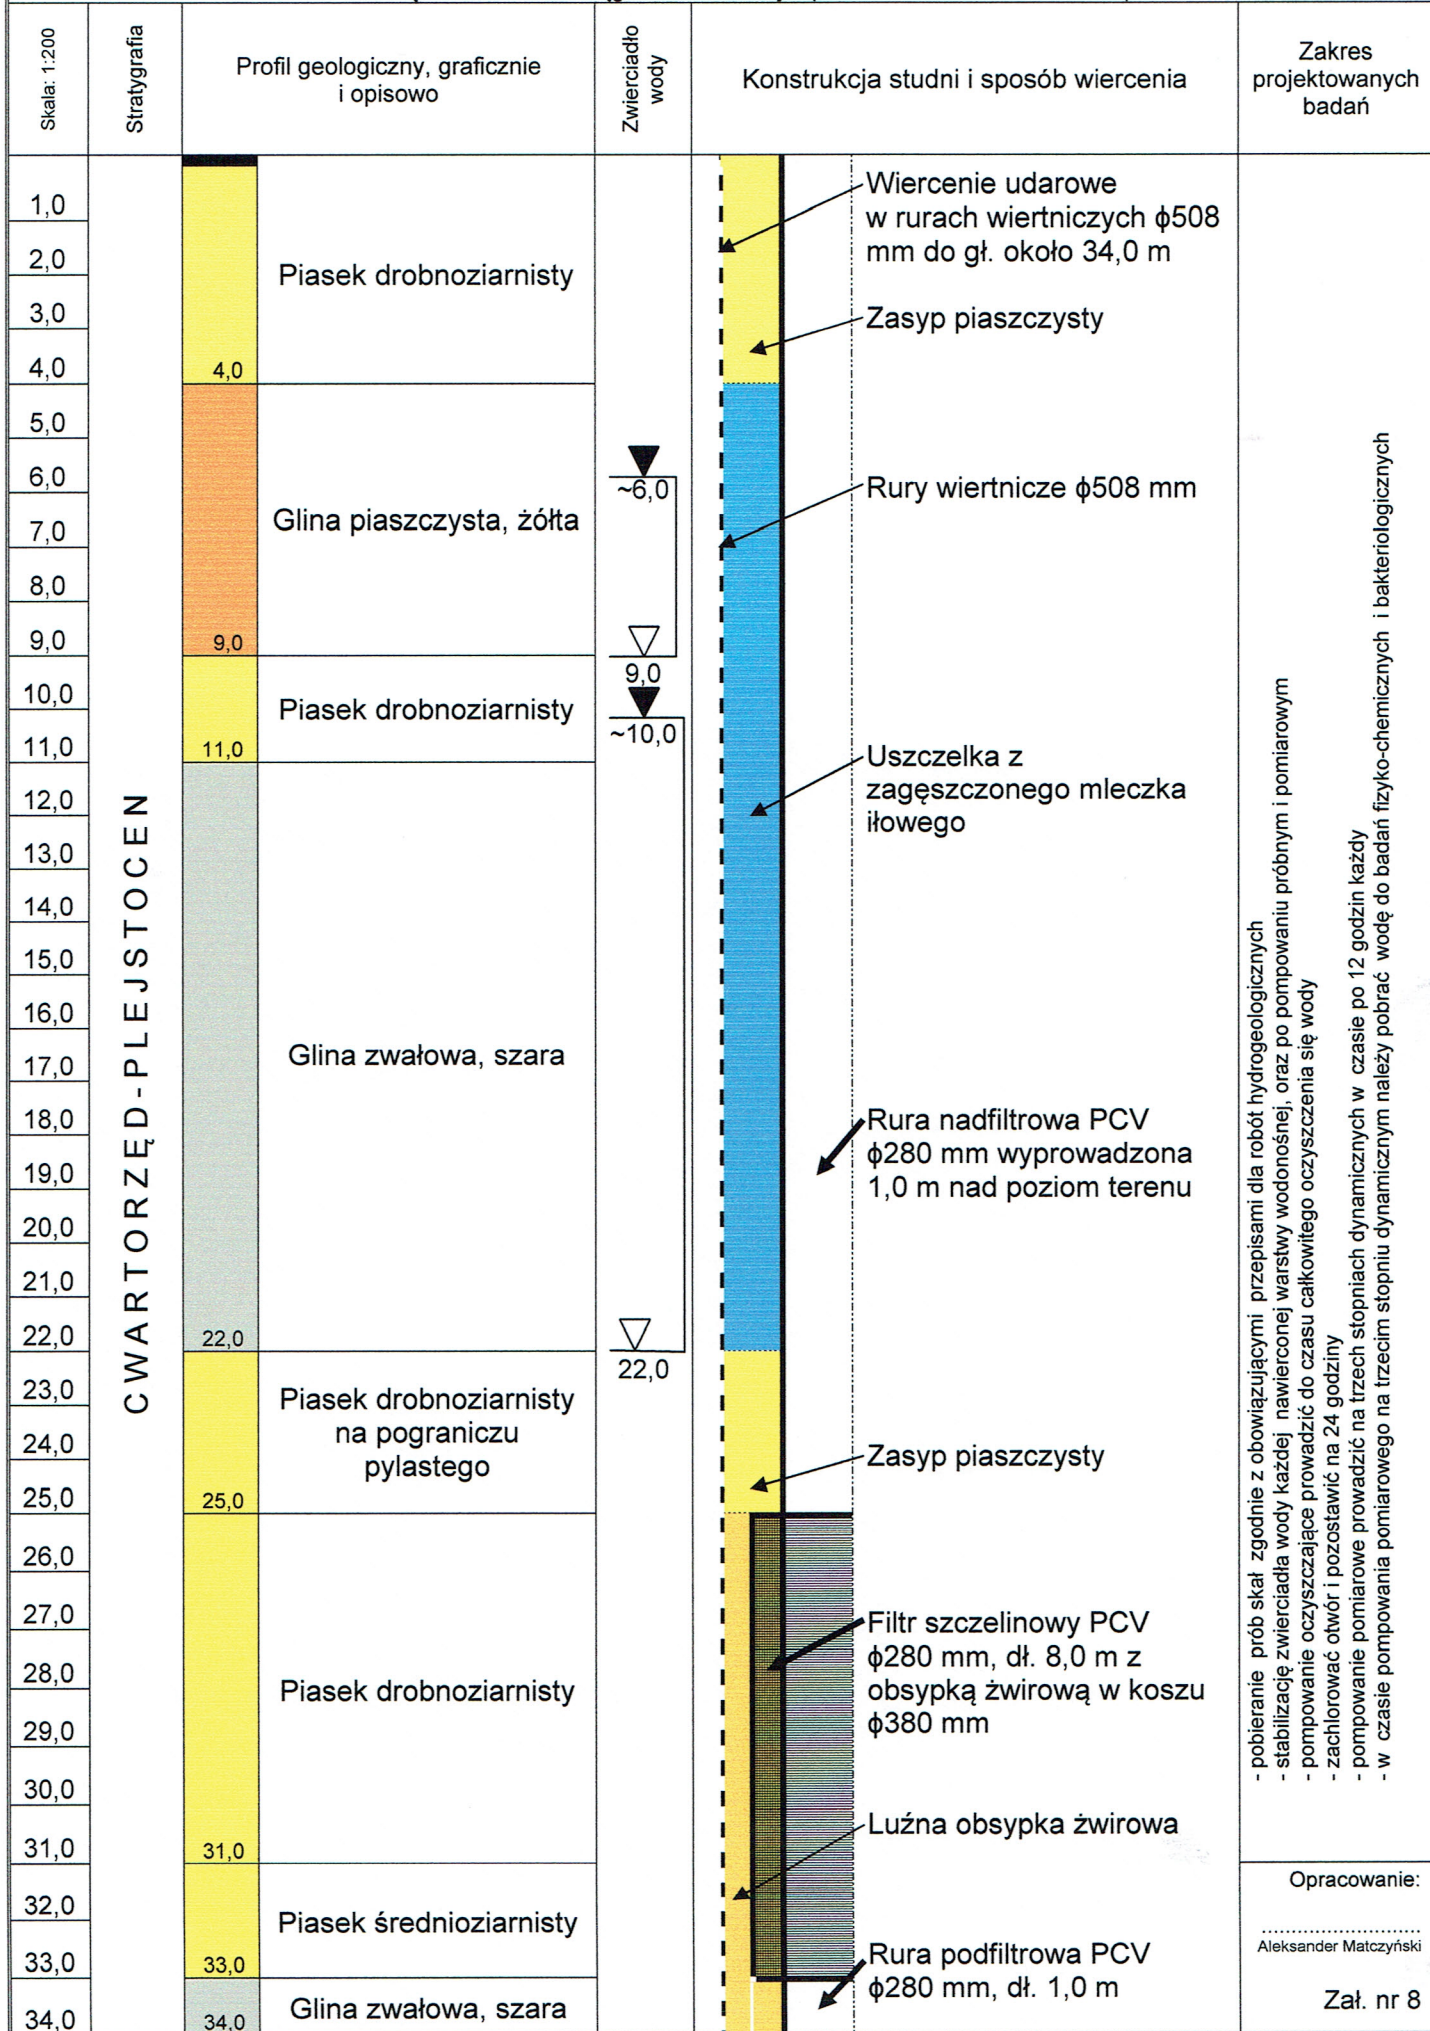


Opracowanie:


Aleksander Matczyński

Zał. nr 8

Numer obiektu:	3170241		
Nazwa obiektu:	UJECIE MIEJSKIE 7		
Miejscowość:	Szubin	X (ukł 1992):	571,507.81
Gmina:	Szubin (gm. miejsko-wiejska)	Y (ukł 1992):	413,818.23
Powiat:	nakielski	Rzędna terenu:	73.8 m
Data wykonania obiektu:	01-05-2002	Głębokość całkowita:	32.5 m

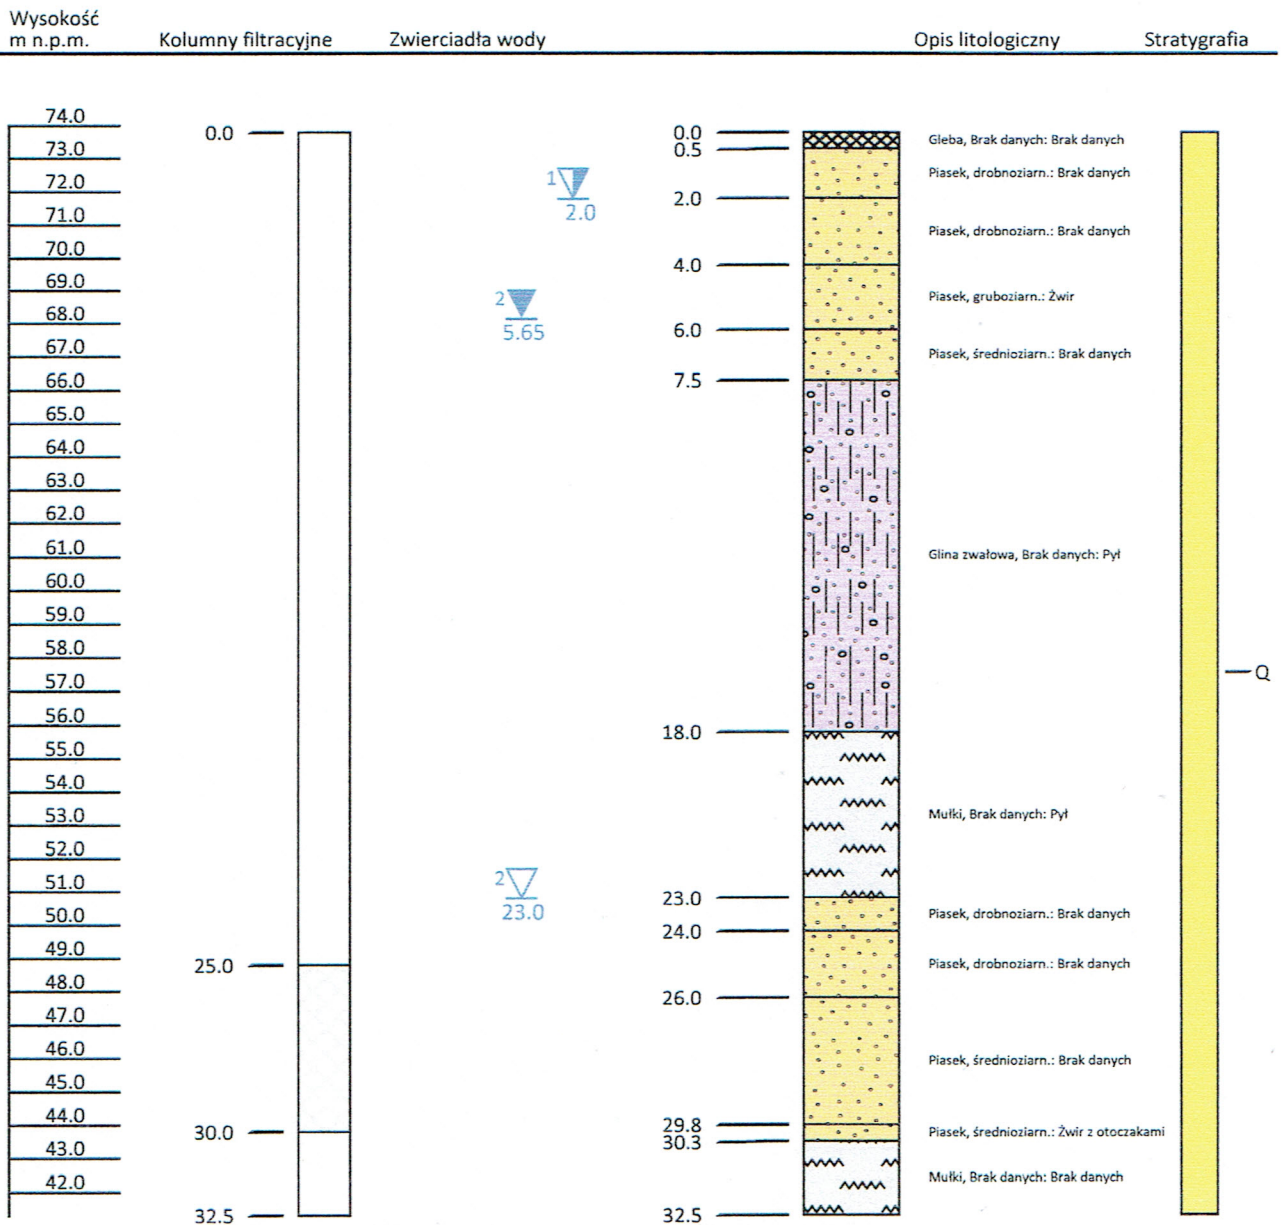

Numer obiektu:	3170064		
Nazwa obiektu:	UJĘCIE MIEJSKIE 8		
Miejscowość:	Szubin	X (ukł 1992):	571,638.04
Gmina:	Szubin (gm. miejsko-wiejska)	Y (ukł 1992):	413,792.6
Powiat:	nakielski	Rzędna terenu:	78.21 m
Data wykonania obiektu:	26-10-2012	Głębokość całkowita:	33.0 m

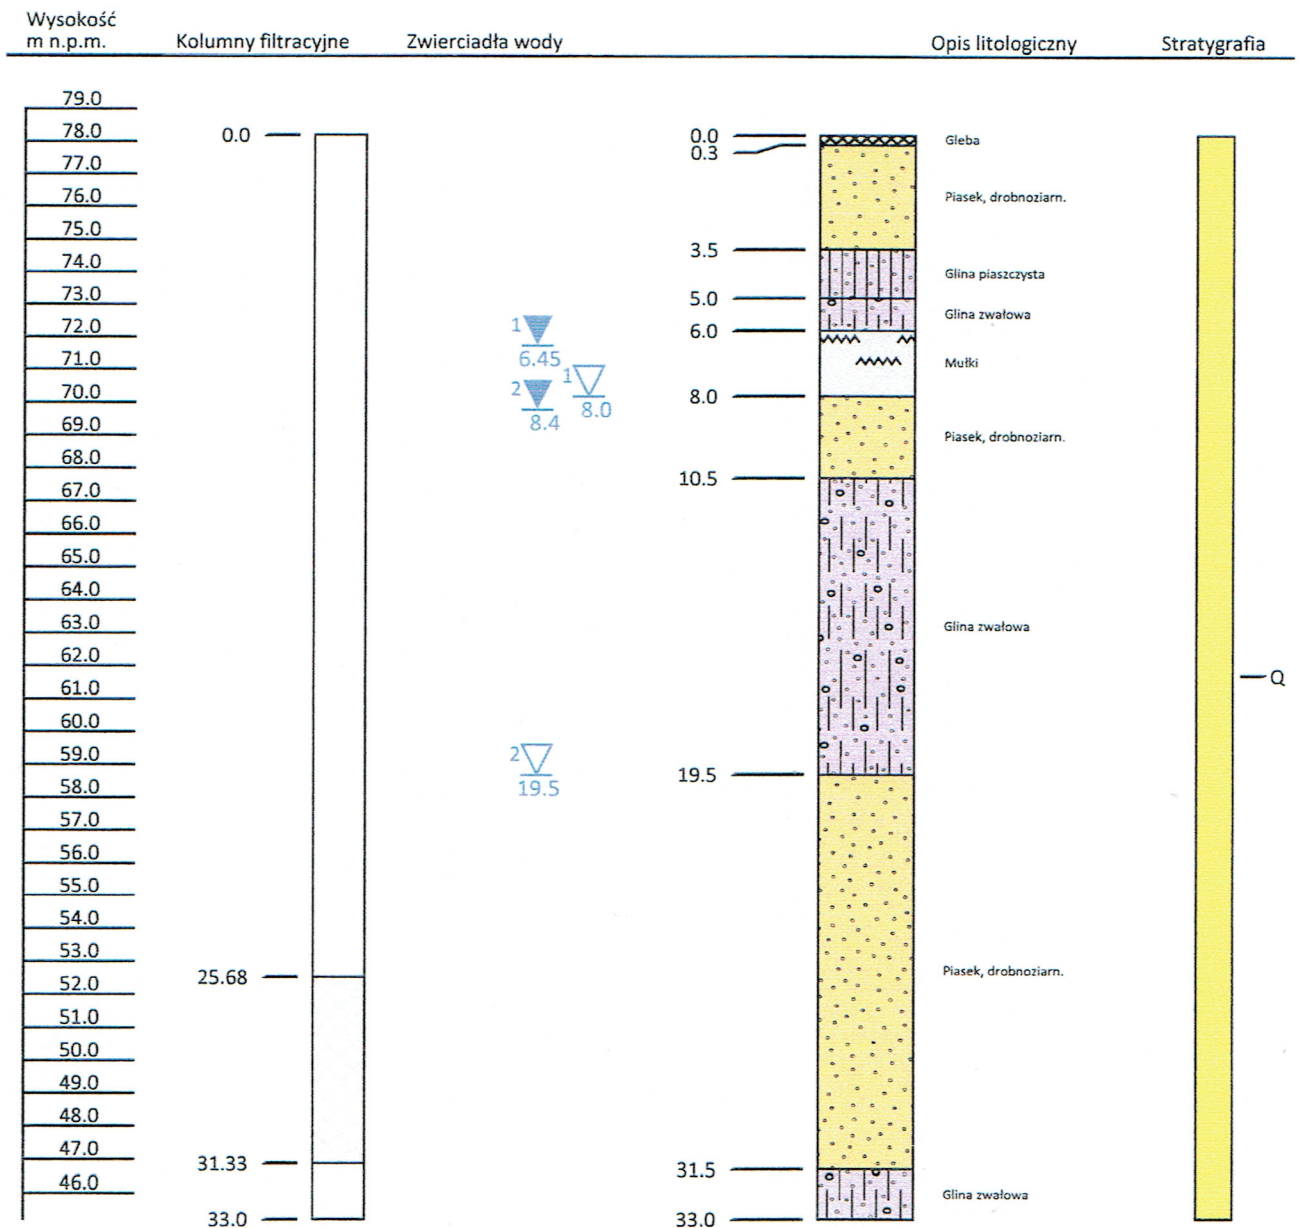

Starosta Nakielski
ul. Gen. Henryka Dąbrowskiego 54
89-100 Nakło nad Notecią

Województwo: kujawsko-pomorskie
 Powiat: nakielski
 Jednostka ewidencyjna: 041005_4, Szubin - miasto
 Obręb ewidencyjny: 0001, Szubin

.....
 (nazwa organu wydającego dokument)

UPROSZCZONY WYPIS Z REJESTRU GRUNTÓW

sporządzono dnia: 02-03-2022 11:02:14

Nr jednostki rejestrowej: **G2389**

Osoby: 1

Udział Forma władania	Dane osoby fizycznej / instytucji
1/1 własność	GMINA SZUBIN siedziba: ul. Kcyńska 12, 89-200 Szubin

Działki ewidencyjne: 1

UWAGA: Liczba wszystkich działek w tej jednostce rejestrowej wynosi: 5


Numer działki Identyfikator	Adres	Powierzchnia [ha]	Użytek i klasa bonitacyjna		Nr KW lub inne dokumenty
			Oznaczenie	Pow. [ha]	
1730/21 041005_4.0001.1730/21	Szubin, ul. Kcyńska Nowe Osiedle 4A	0.2484	Bi	0.2484	BY1U/00014352/8
Razem powierzchnia działek [ha]:		0.2484	ha		
Słownie:		dwa tysiące czterysta osiemdziesiąt cztery metry kwadratowe			

Powierzchnia całej jednostki rejestrowej: 1.2308 (jeden hektar dwa tysiące trzysta osiem metrów kwadratowych)

Oznaczenia użytków i klas
Bi - Inne tereny zabudowane

.....
 Nie podlega opłacie skarbowej na podstawie art. 3 ustawy z dnia 16 listopada 2006 r. o opłacie skarbowej
 (t.j. Dz. U. z 2020 r. poz. 1546 ze zm.) z uwagi na treść art. 40b ustawy z dnia 17 maja 1989 r. Prawo
 geodezyjne i kartograficzne (t.j. Dz. U. z 2020 r. poz. 2052 z późn. zm.)

02. 03. 2022

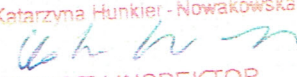Z UP STAROSTY
 mgr Katarzyna Hunkier - Nowakowska

 STARSZY INSPEKTOR

.....
 (imię i nazwisko osoby reprezentującej organ
 lub osoby upoważnionej przez organ: data i podpis)

Bydgoszcz, dnia 11 grudnia 1980 r.

GT-II-8530/ 218 /80

D e c y z j a

Na podstawie art. 104 KPA oraz § 7 pkt 2 Zarządzenia Prezesa Centralnego Urzędu Geologii z dnia 5 maja 1969 r. w sprawie zasad i sposobu ustalania oraz trybu zatwierdzania zasobów wód podziemnych /MP nr 19, poz. 163/ Wydział Gospodarki Terenowej i Ochrony Środowiska Urzędu Wojewódzkiego w Bydgoszczy po rozpatrzeniu

.. dokumentacji hydrogeologicznej zasobów wód podziemnych ..

.. na ujęciu miejscim w Szubinie ..
przedłożone przez WPWIK w Bydgoszcz
przy piśmie z dnia 4.11.1980r. znak: TC-44320-22-4/80
w związku z orzeczeniem Wojewódzkiej Komisji Geologicznej z dnia

z a t w i e r d z a

powyższ a dokuman zawierając a ustalenie zasobów wody
podziemnej z utworów czwartorzędowych
wg. stanu na dzień 30.03.1980r.

Kategoria rozpoznania	/Q/ wydajność eksploatacyjna /S/ depresja
"B"	Q = <u>130,0</u> m ³ /h S = <u>7,5 - 14,0</u> m

Decyzja uprawnia do działalności gospodarczej związanej z eksploatacją wód podziemnych stosownie do postanowień uchwały Nr 64 Rady Ministrów z dnia 1.04.1969 r. w sprawie ustalania zasobów wód podziemnych przy podejmowaniu działalności inwestycyjnej związanej z eksploatacją tych wód /MP Nr 15, poz. 112/.

Od decyzji służy stronom odwołanie do Centralnego Urzędu Geologii za pośrednictwem Urzędu Wojewódzkiego Wydział Gospodarki Terenowej i Ochrony Środowiska w terminie 14 dni od daty doręczenia.

Otrzymują:

1. WPWIK - Bydgoszcz
1 egz. dok. + 2 egz. decyzji
2. a/a 2 egz. dok. + 1 egz. decyzji

[Signature]
M. M. M.

WÓD GMINY I MIASTA 7530/221/379/8261/98
 09-200 SZUBIN
 SEKRETARIAT

Vpl. 14. GRU. 1998

DECYZJA


Na podstawie art. 32 i 33 ustawy z dnia 04.02.1992 r. Prawo geologiczne i górnicze (Dz. U. Nr 27, poz. 96) oraz art. 104 KPA, po rozpatrzeniu aneksu do dokumentacji hydrogeologicznych zasobów wód podziemnych w kat. D z utworów czwartorzędowych i kumulacyjnych ujęć wody podziemnej przy ul. Kcyńskiej (Nowe Osiedle) i przy ul. Wiewiórowskiego (Os. Ogrodowa) w Szubinie obejmujący wyznaczenie stref ochronnych w miejscowości Szubin gm. Szubin,

przedłożonego przez Burmistrza Gminy i Miasta Szubin, przy piśmie z dnia 06.11.1998r. znak: GPB - 7320/4 /54/98,

z a t w i e r d z a m

powyższe opracowanie zawierające określenie warunków geologicznych, hydrogeologicznych i szologicznych umożliwiających odstąpienie od wyznaczania strefy ochronnej pośredniej przedmiotowego ujęcia wód podziemnych.

Od decyzji służy stronom odwołanie do Ministra Ochrony Środowiska, Zasobów Naturalnych i Leśnictwa za moim pośrednictwem, w terminie 14 dni od daty doręczenia decyzji.

Z up. WOJEWODY

 mgr Danuta Leśkowska
 Główny Geolog Wojewódzki

Otrzymują:

1. Burmistrz Gminy i Miasta Szubin
 (1 egz. decyzji + 1 egz. aneksu)
2. PIG Warszawa, przez PG Gdańsk
 (1 egz. decyzji + 1 egz. aneksu)
3. a/a
 (2 egz. decyzji + 1 egz. aneksu)
4. Gospodarka Wodna w/m
 (1 egz. decyzji)

DECYZJA

Działając na podstawie art. 37 pkt 1 i 2, art. 122 ust. 1 pkt 1, art. 125, art. 127 ust. 1, 2, 6 i 7, art. 128 ust. 1 pkt 1, 4, 6, 9a, 10 i 11, art. 140 ust. 1 ustawy z dnia 18 lipca 2001 r. Prawo wodne (t.j. Dz. U. z 2017 r., poz. 1121), rozporządzenia Dyrektora RZGW w Poznaniu w sprawie warunków korzystania z wód regionu wodnego Warty (Dz. U. Woj. Kujawsko-Pomorskiego z 2014 r., poz. 1131) oraz art. 104, art. 107 § 4 oraz art. 155 ustawy z dnia 14 czerwca 1960 r. Kodeks postępowania administracyjnego (t.j. Dz. U. z 2017 r., poz. 1257) po rozpatrzeniu wniosku z dnia 7 czerwca 2017 r. Komunalnego Przedsiębiorstwa Wodociągów i Kanalizacji Spółka z o.o. z siedzibą w Szubinie, ul. Powstańców Wlkp. 76, 89-200 Szubin po rozpatrzeniu wniosku z dnia 6 września 2017 r. Komunalnego Przedsiębiorstwa Wodociągów i Kanalizacji Spółka z o.o. z siedzibą w Szubinie w sprawie udzielenia pozwolenia wodnoprawnego na szczególne korzystanie z wód:

- pobór wód podziemnych z 7 studni głębinowych zasilanych w wodę z utworów czwartorzędowych,
- odprowadzenie ścieków – wód popłucznych ze stacji uzdatniania wody do Białej Strugi,
- odprowadzenie wód opadowych z powierzchni utwardzonych do Białej Strugi dla ujęcia komunalnego w miejscowości Szubin przy ulicy Kcyńskiej, gm. Szubin oraz na wykonanie urządzenia wodnego – obudowy studni głębinowej nr 9 na działce nr 1730/23, obręb Szubin

ORZEKAM

1. **Udzielić dla Komunalnego Przedsiębiorstwa Wodociągów i Kanalizacji Spółka z o.o. z siedzibą w Szubinie, ul. Powstańców Wielkopolskich 76, 89-200 Szubin** na wykonanie urządzenia wodnego – obiektu służącego do ujmowania wód podziemnych studni głębinowej nr 9 na działce nr 1730/23, obręb Szubin złożonej z:

- otworu o głębokości 32,2 m ujmującego wodę podziemną z utworów czwartorzędowych o zatwierdzonych zasobach $Q_e = 30,0 \text{ m}^3/\text{h}$ przy depresji $s = 9,3 \text{ m}$ decyzją Marszałka Województwa Kujawsko-Pomorskiego z dnia 16 marca 2016 r. (znak: ŚG-V.7431.13.2016) wykonanego na podstawie projektu zatwierdzonego decyzją z dnia 14 grudnia 2013 r. (znak: ŚG-V.7430.36.2013),
 - obudowy zewnętrznej typu „Lange”,
 - głowicy studziennej wyposażonej w odpowietrznik, wodomierz ($\varnothing 100 \text{ mm}$), przepustnicy zwrotnej i zaporowej $\varnothing 100 \text{ mm}$,
 - agregatu głębinowego na rurach wznosnych połączonych z głowicą i rurociągiem tłocznym,
- o następujących współrzędnych geograficznych:

$\varphi N - 53^\circ 00' 12''$ (szerokość geograficzna północna)

$\lambda E - 17^\circ 42' 57''$ (długość geograficzna wschodnia)

2. Udzielić dla KPWiK Spółka z o.o. z siedzibą w Szubinie, ul. Powstańców Wielkopolskich 76, 89-200 Szubin pozwolenia wodnoprawnego na szczególne korzystanie z wód - pobór wód podziemnych przez cały rok dla potrzeb wodociągu komunalnego z siedmiu studni ujmujących wodę z utworów czwartorzędowych z ujęcia w m. SZUBIN przy ul. Kcyńskiej w ramach zatwierdzonych zasobów eksploatacyjnych ujęcia $Q = 130 \text{ m}^3/\text{h}$ i $s = 7,5 - 14,0 \text{ m}$ decyzją Wojewody Bydgoskiego z dnia 11 grudnia 1980 r. (znak: GT - II-8530/218/80) ze studni głębinowych:

- nr 1C o głębokości $h = 34,0 \text{ m}$, $Q = 35,0 \text{ m}^3/\text{h}$ przy $s = 5,8 \text{ m}$,
- nr 3B o głębokości $h = 38,0 \text{ m}$, $Q = 50,0 \text{ m}^3/\text{h}$ przy $s = 5,2 \text{ m}$,
- nr 4 o głębokości $h = 35,0 \text{ m}$, $Q = 63,0 \text{ m}^3/\text{h}$ przy $s = 10,5 \text{ m}$,
- nr 5 o głębokości $h = 37,0 \text{ m}$, $Q = 32,0 \text{ m}^3/\text{h}$ przy $s = 11,9 \text{ m}$,
- nr 7 o głębokości $h = 32,5 \text{ m}$, $Q = 30,0 \text{ m}^3/\text{h}$ przy $s = 7,0 \text{ m}$, znajdujących się na działce nr 814/2
- nr 8 o głębokości $h = 33,0 \text{ m}$, $Q = 26,0 \text{ m}^3/\text{h}$ przy $s = 9,7 \text{ m}$ na działce nr 1730/21,
- nr 9 o głębokości $h = 32,2 \text{ m}$, $Q = 30,0 \text{ m}^3/\text{h}$ przy $s = 9,3 \text{ m}$ na działce nr 1730/23

w ilości:

- Q maksymalne godzinowe – $88 \text{ m}^3/\text{h}$
- Q średnio dobowe – $1\,360 \text{ m}^3/\text{d}$
- Q maksymalne roczne – $496\,400 \text{ m}^3/\text{r}$

3. Udzielić dla KPWiK spółka z o.o. z siedzibą w Szubinie pozwolenia wodnoprawnego na szczególne korzystanie z wód – wprowadzenie ścieków do wód - wód popłucznych za pośrednictwem odstojuka do Białej Strugi, istniejącym wylotem na działce nr 814 (wylot w km 2+060 – nowy kilometr) w ilości:

- Q maksymalne godzinowe – $12,29 \text{ m}^3/\text{h}$
- Q średnio dobowe – $21,51 \text{ m}^3/\text{d}$
- Q maksymalne roczne – $7\,850 \text{ m}^3/\text{r}$

W odprowadzanych wodach popłucznych zanieczyszczenia nie mogą przekroczyć następujących wartości:

- zawiesiny ogólne – 35 mg/l
- żelazo ogólne – 10 mg Fe/l

4. Udzielić dla KPWiK spółka z o.o. z siedzibą w Szubinie pozwolenia wodnoprawnego na szczególne korzystanie z wód – wprowadzenie ścieków do wód – wód opadowych ze zlewni o powierzchni 1385 m^2 (z powierzchni utwardzonych i dachów) istniejącym wylotem na działce nr 814 do Białej Strugi w ilości:

- Q maksymalne godzinowe – $16,2 \text{ m}^3/\text{h}$
- Q średnio dobowe – $2,466 \text{ m}^3/\text{d}$
- Q maksymalne roczne – $900 \text{ m}^3/\text{r}$

5. Pozwolenia wodnoprawnego określonego w pkt. 2, 3 i 4 udzielić na czas określony tj. do dnia 31 października 2027 roku pod następującymi warunkami:

- utrzymania urządzeń technicznych służących do poboru wody w należyłym stanie technicznym i sanitarnym,

- prowadzenie rejestru pobranej wody,
 - prowadzenie, najmniej 2 razy do roku o stałej porze, pomiaru zalegania zwierciadła wody w studni wraz z wydajnością oraz odnotowanie pomiarów w książce eksploatacji studni,
 - wykonywania analiz wody w stanie pierwotnym w zakresie określonym w operacie wodnoprawnym i z częstotliwością określoną obowiązującymi przepisami prawa lecz nie rzadziej niż jeden raz w roku.
6. Pozwolenie wodnoprawne nie rodzi praw do nieruchomości i urządzeń wodnych koniecznych do jego realizacji oraz nie narusza prawa własności i uprawnień osób trzecich przysługujących wobec tych nieruchomości i urządzeń.
 7. W przypadku naruszenia interesów osób trzecich lub zmiany sposobu użytkowania wód w regionie wodnym, pozwolenie może być zmienione lub mogą być nałożone na posiadacza pozwolenia dodatkowe obowiązki.
 8. Uprawniony odpowiada za wszelkie szkody, które mogą wyniknąć z realizacji nadanych uprawnień.
 9. Zastrzega się, że niniejsze pozwolenie można cofnąć lub ograniczyć bez odszkodowania, jeżeli jest to konieczne dla osiągnięcia celów środowiskowych w zakresie wynikającym z programu gospodarowania wodami na obszarze dorzecza, warunków korzystania z wód regionu wodnego lub warunków korzystania z wód zlewni i uzasadnione wynikami monitoringu wód, a także jeżeli zasoby wód podziemnych ulegną zmniejszeniu w sposób naturalny.
 10. Zobowiązuję do wypełnienia warunków określonych w uzyskanych uzgodnieniach z Kujawsko-Pomorskim Zarządem Melioracji i Urządzeń Wodnych we Włocławku Oddział Rejonowy w Bydgoszczy polegających na:
 - utrzymaniu w prawidłowym stanie technicznym istniejącego wylotu,
 - uczestniczeniu w utrzymaniu (konserwacji) Białej Strugi na odcinku od km 1+860 do km 2+060.
 11. Na wniosek strony zgodnie z art. 155 ustawy z dnia 14 czerwca 1960 r. Kodeks postępowania administracyjnego (t.j. Dz. U. z 2017 r., poz. 1257) z dniem kiedy niniejsza decyzja stanie się ostateczna, uchylam decyzję – pozwolenie wodnoprawne z dnia 30 listopada 2007 r., znak: WWS.6223-6/07.
 12. Integralną część niniejszej decyzji stanowi operat wodnoprawny na pobór wód podziemnych, odprowadzenie wód popłucznych oraz deszczówki z ujęcia wodociągu komunalnego w **miejsowości SZUBIN przy ul. Kcyńskiej** i wykonanie studni nr 9 opracowany w sierpniu 2017 roku. Odpowiedzialność za obliczenia i wyniki ponosi autor operatu.

UZASADNIENIE

Na podstawie art. 107 § 4 ustawy z dnia 14 czerwca 1960 r. Kodeks postępowania administracyjnego (t.j. Dz. U. z 2017 r., poz. 1257) odstępuje się od uzasadnienia decyzji, gdyż uwzględnia ona w całości żądanie strony.

POUCZENIE

Na niniejszą decyzję przysługuje stronom odwołanie do Dyrektora Regionalnego Zarządu Gospodarki Wodnej w Poznaniu, ul. Chlebowa 4/8, 61-003 Poznań, za moim pośrednictwem, w terminie 14 dni od daty otrzymania decyzji.

W trakcie biegu terminu do wniesienia odwołania strona może zrzec się prawa do wniesienia odwołania wobec organu, który wydał decyzję. Z dniem doręczenia organowi administracji publicznej oświadczenia o zrzeczeniu się prawa do odwołania ostatniej ze stron postępowania, decyzja staje się ostateczna i prawomocna.



Z UP. STAROSTY
DYREKTOR WYDZIAŁU ŚRODOWISKA

E. Kuciel

mgr inż. Elżbieta Bieluski

Otrzymują:

- 1) Komunalne Przedsiębiorstwo Wodociągów i Kanalizacji Spółka z o.o. z siedzibą w Szubinie
ul. Powstańców Wlkp. 76
89-200 Szubin
+ 1 egz. operatu wodnoprawnego
- 2) Pełnomocnik Prezesa Krajowego Zarządu Gospodarki Wodnej
Regionalny Zarząd Gospodarki Wodnej w Poznaniu
ul. Chlebowa 4/8
61-003 Poznań
- 3) Regionalny Zarząd Gospodarki Wodnej w Poznaniu
Zarząd Zlewni Noteci z siedzibą w Bydgoszczy
ul. Marcinkowskiego 1
85-056 Bydgoszcz
- 4) Burmistrz Szubina
ul. Kcyńska 12
89-200 Szubin
- 5) Kujawsko-Pomorski Zarząd Melioracji i Urządzeń Wodnych
we Włocławku
ul. Okrzei 74A
87-800 Włocławek
- 6) a/a
+ 1 egz. operatu wodnoprawnego

Do wiadomości:

- 1) Marszałek Województwa Kujawsko-Pomorskiego
Departament Środowiska
ul. Targowa 13/15
87-100 Toruń

Opłatę skarbową w wysokości 434 zł (słownie: czterysta trzydzieści cztery złote 00/100) pobrano dnia 07.09.2017r. – przelew na konto Gminy Nakło nad Notecią

Podstawa prawna: art. 1 ust. 1 lit. c ustawy z dnia 16 listopada 2006 roku o opłacie skarbowej (Dz. U. z 2016 r., poz. 1827 ze zm.) i części III ust. 24 załącznika do w/w ustawy oraz rozporządzenia Ministra Finansów z dnia 28 września 2007 r. w sprawie zapłaty opłaty skarbowej (Dz. U. z 2007 r. Nr 187, poz.1330).