

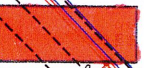


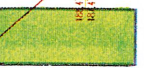
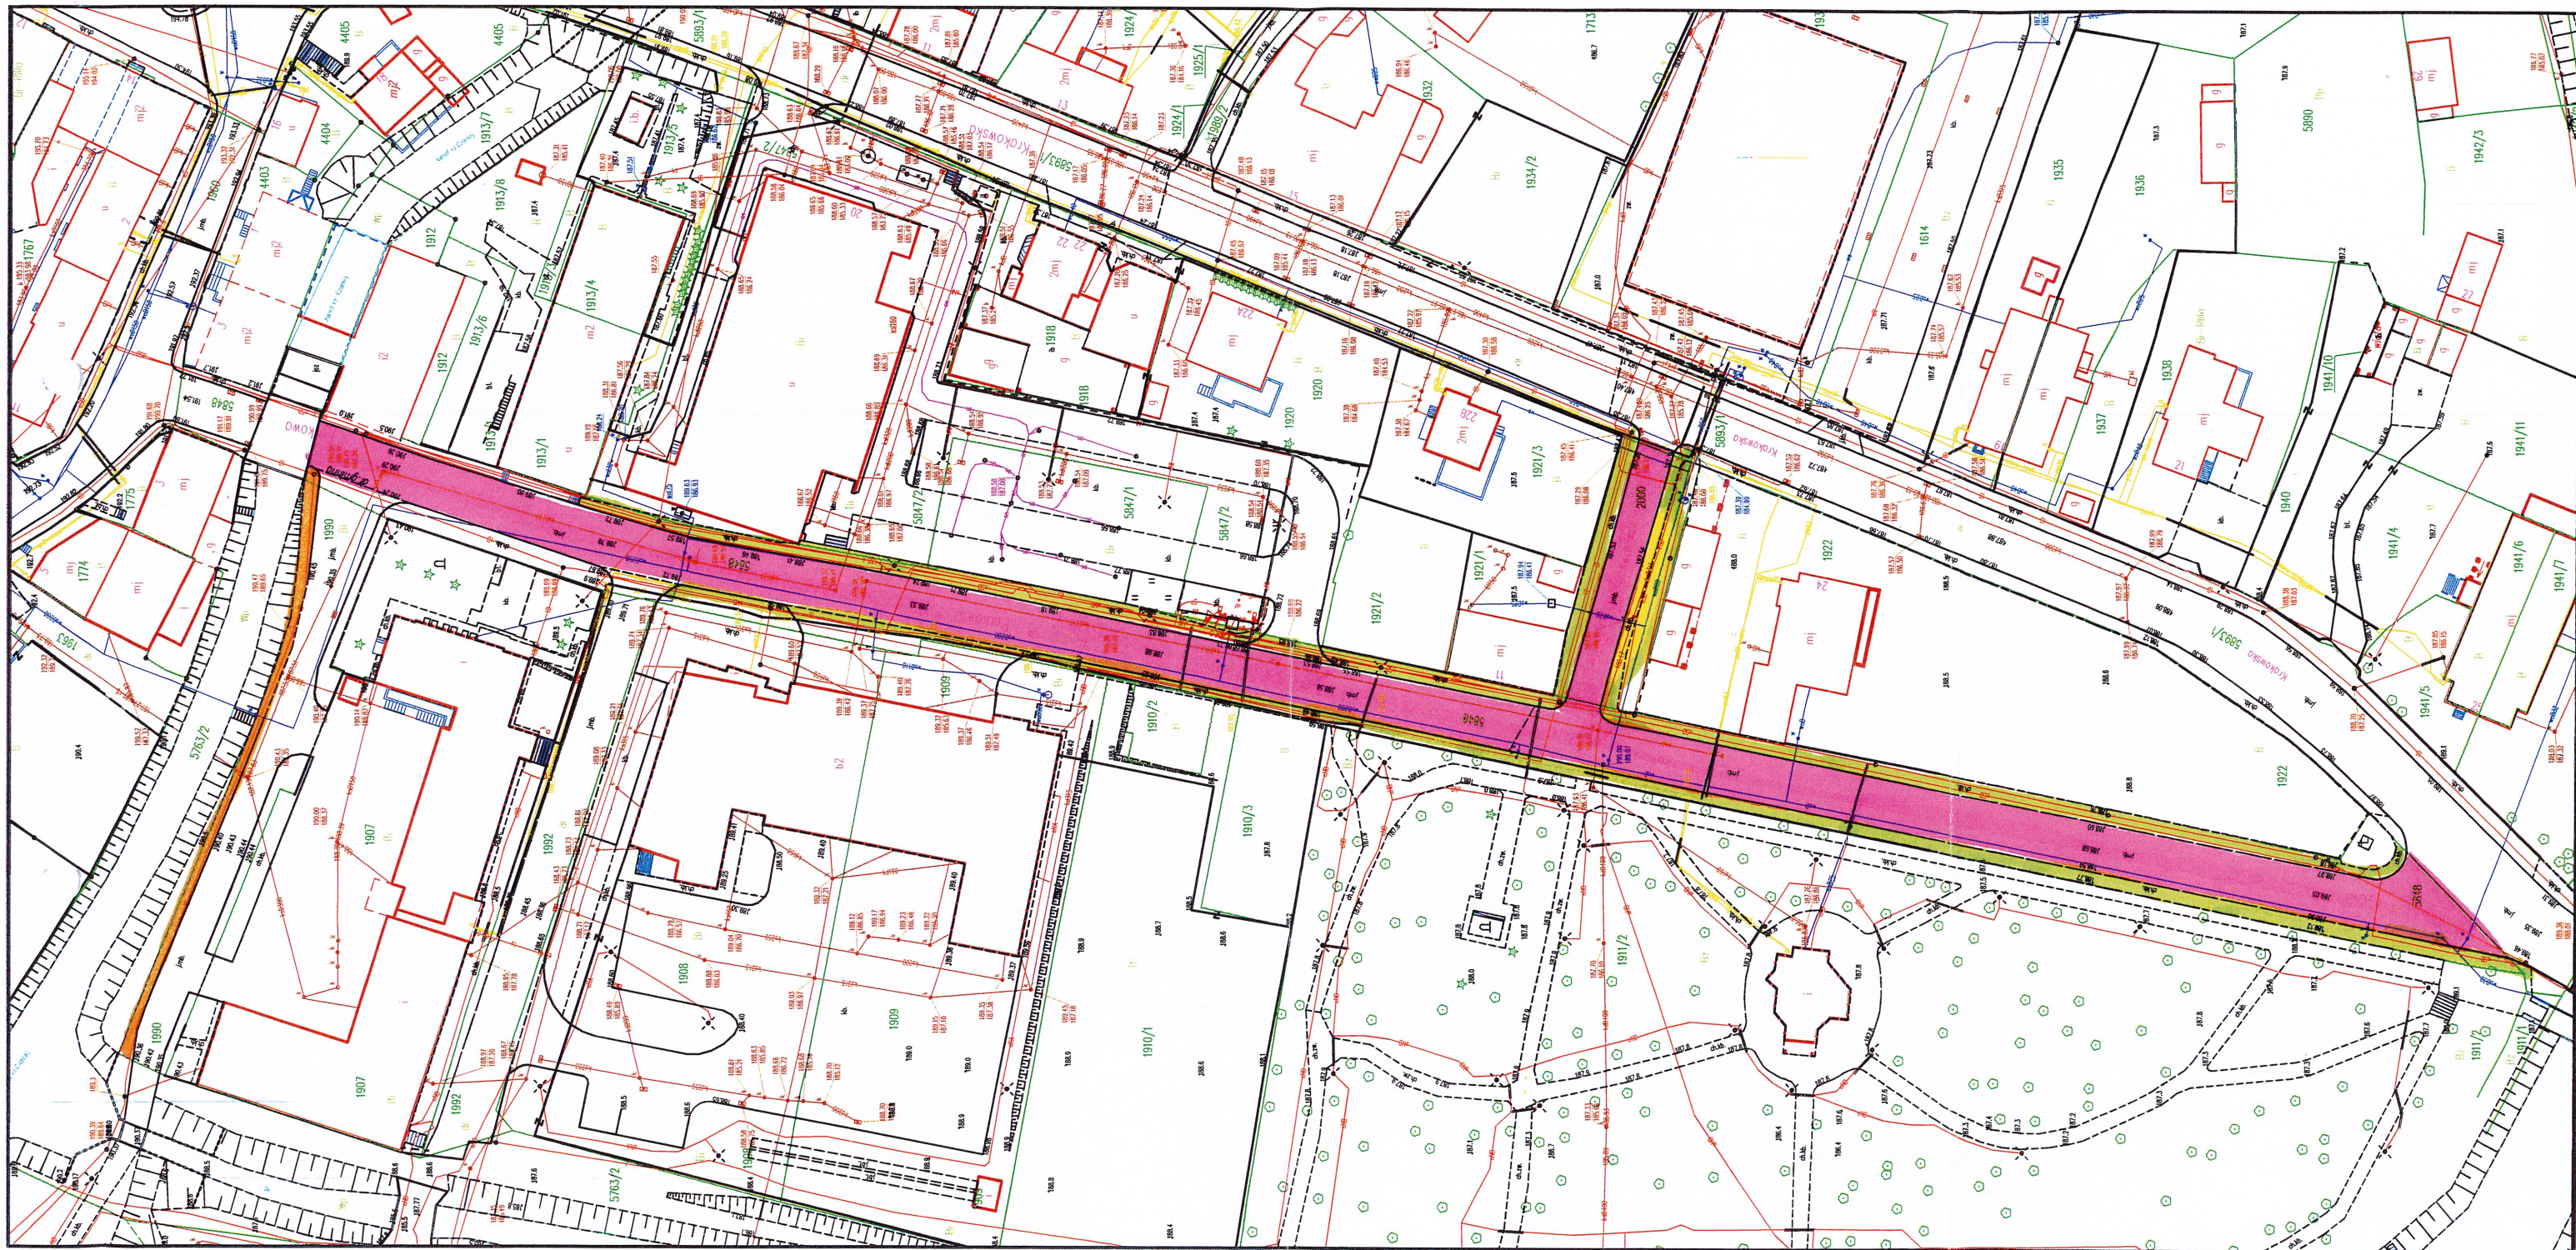


-  - MONTAŻ WC
-  - WZMOCNIENIE SKARPY
-  - Kładka
-  - Pomost drewniany
-  - Przebudowa placu zabaw
-  - Przebudowa chodnika



-  - Przebudowa drogi
-  - Zatoka parkingowa
-  - Przebudowa chodnika
-  - Utwardzenie pobocza