

MAPA DO CELÓW PROJEKTOWYCH
skala 1:500

sekcja: 7.138.11.08.4.1, 7.138.11.08.4.2, 7.138.11.08.4.3, 7.138.11.08.4.4

Miejscowość: Moskorzew
Jedn. ewid.: 261303.2 Moskorzew
Obręb: 261303.2.0010 Moskorzew
Działka nr: 11/29

GKN.6640.1223.2023

- Csnowa pozioma: układ 2000 strefa 7
- Csnowa pionowa: PL-EVRF2007-NH / Amsterdam
- Granice działki nr: 11/29 z działkami sąsiednimi wykazano na podstawie danych, które spełniają wymagane dokładności - w tym zakresie mapa może służyć do projektowania budynków położonych w odległości 4,0 m lub mniejszej od granic nieruchomości, lub innych obiektów budowlanych w odległości mniejszej lub równej 3,0 m od granic nieruchomości.
- Nie wyklucza się istnienia w obszarze opracowania obiektów wykazanych w opracowaniach planistycznych, projektach budowlanych i innych dokumentach objętych pozwoleniem na budowę, a nie wykazanych na niniejszej mapie.
- Nie badano obciążeń służebnościami gruntowymi.

Wykonawca:

USŁUGI GEODEZYJNO-KARTOGRAFICZNE
Inż. Jolanta Straszak
Jedwiggów 40, 29-130 Moskorzew
NIP 517 131 04 75


GEODETA UPRAWNIENY
Inż. Jolanta Straszak
Jedwiggów 37
29-130 Moskorzew
UPRAWNIENIA NR 14623

Jestem świadomy odpowiedzialności karnej za złożenie fałszywych oświadczeń. Oświadczam, że oporządzone technicznie i zawierające rezultaty prac geodezyjnych w wyniku których powstał niniejszy dokument uzyskał pozytywny wynik weryfikacji.	
Identyfikator zgłoszenia prac geodezyjnych	GKN.6640.1223.2023
Organ służby geodezyjnej, który otrzymał zgłoszenie	Starosta Powiatu Włoszczowskiego
Wykonawca prac geodezyjnych	Usługi Geodezyjne - Kartograficzne Inż. Jolanta Straszak
Nr oraz data sporządzenia dokumentu zawierającego wynik pozytywnej weryfikacji	GKN.6640.1223.2023.1 z dnia: 2024-07-19
Imię i nazwisko oraz nr uprawnień zawodowych kierownika prac	Jolanta Straszak Nr uprawnień 16623

Podpisuje
z CenCert



Podpisany elektronicznie przez
JOLANTA MARIA STRASZAK
22.07.2024
9:09:58 +02'00'

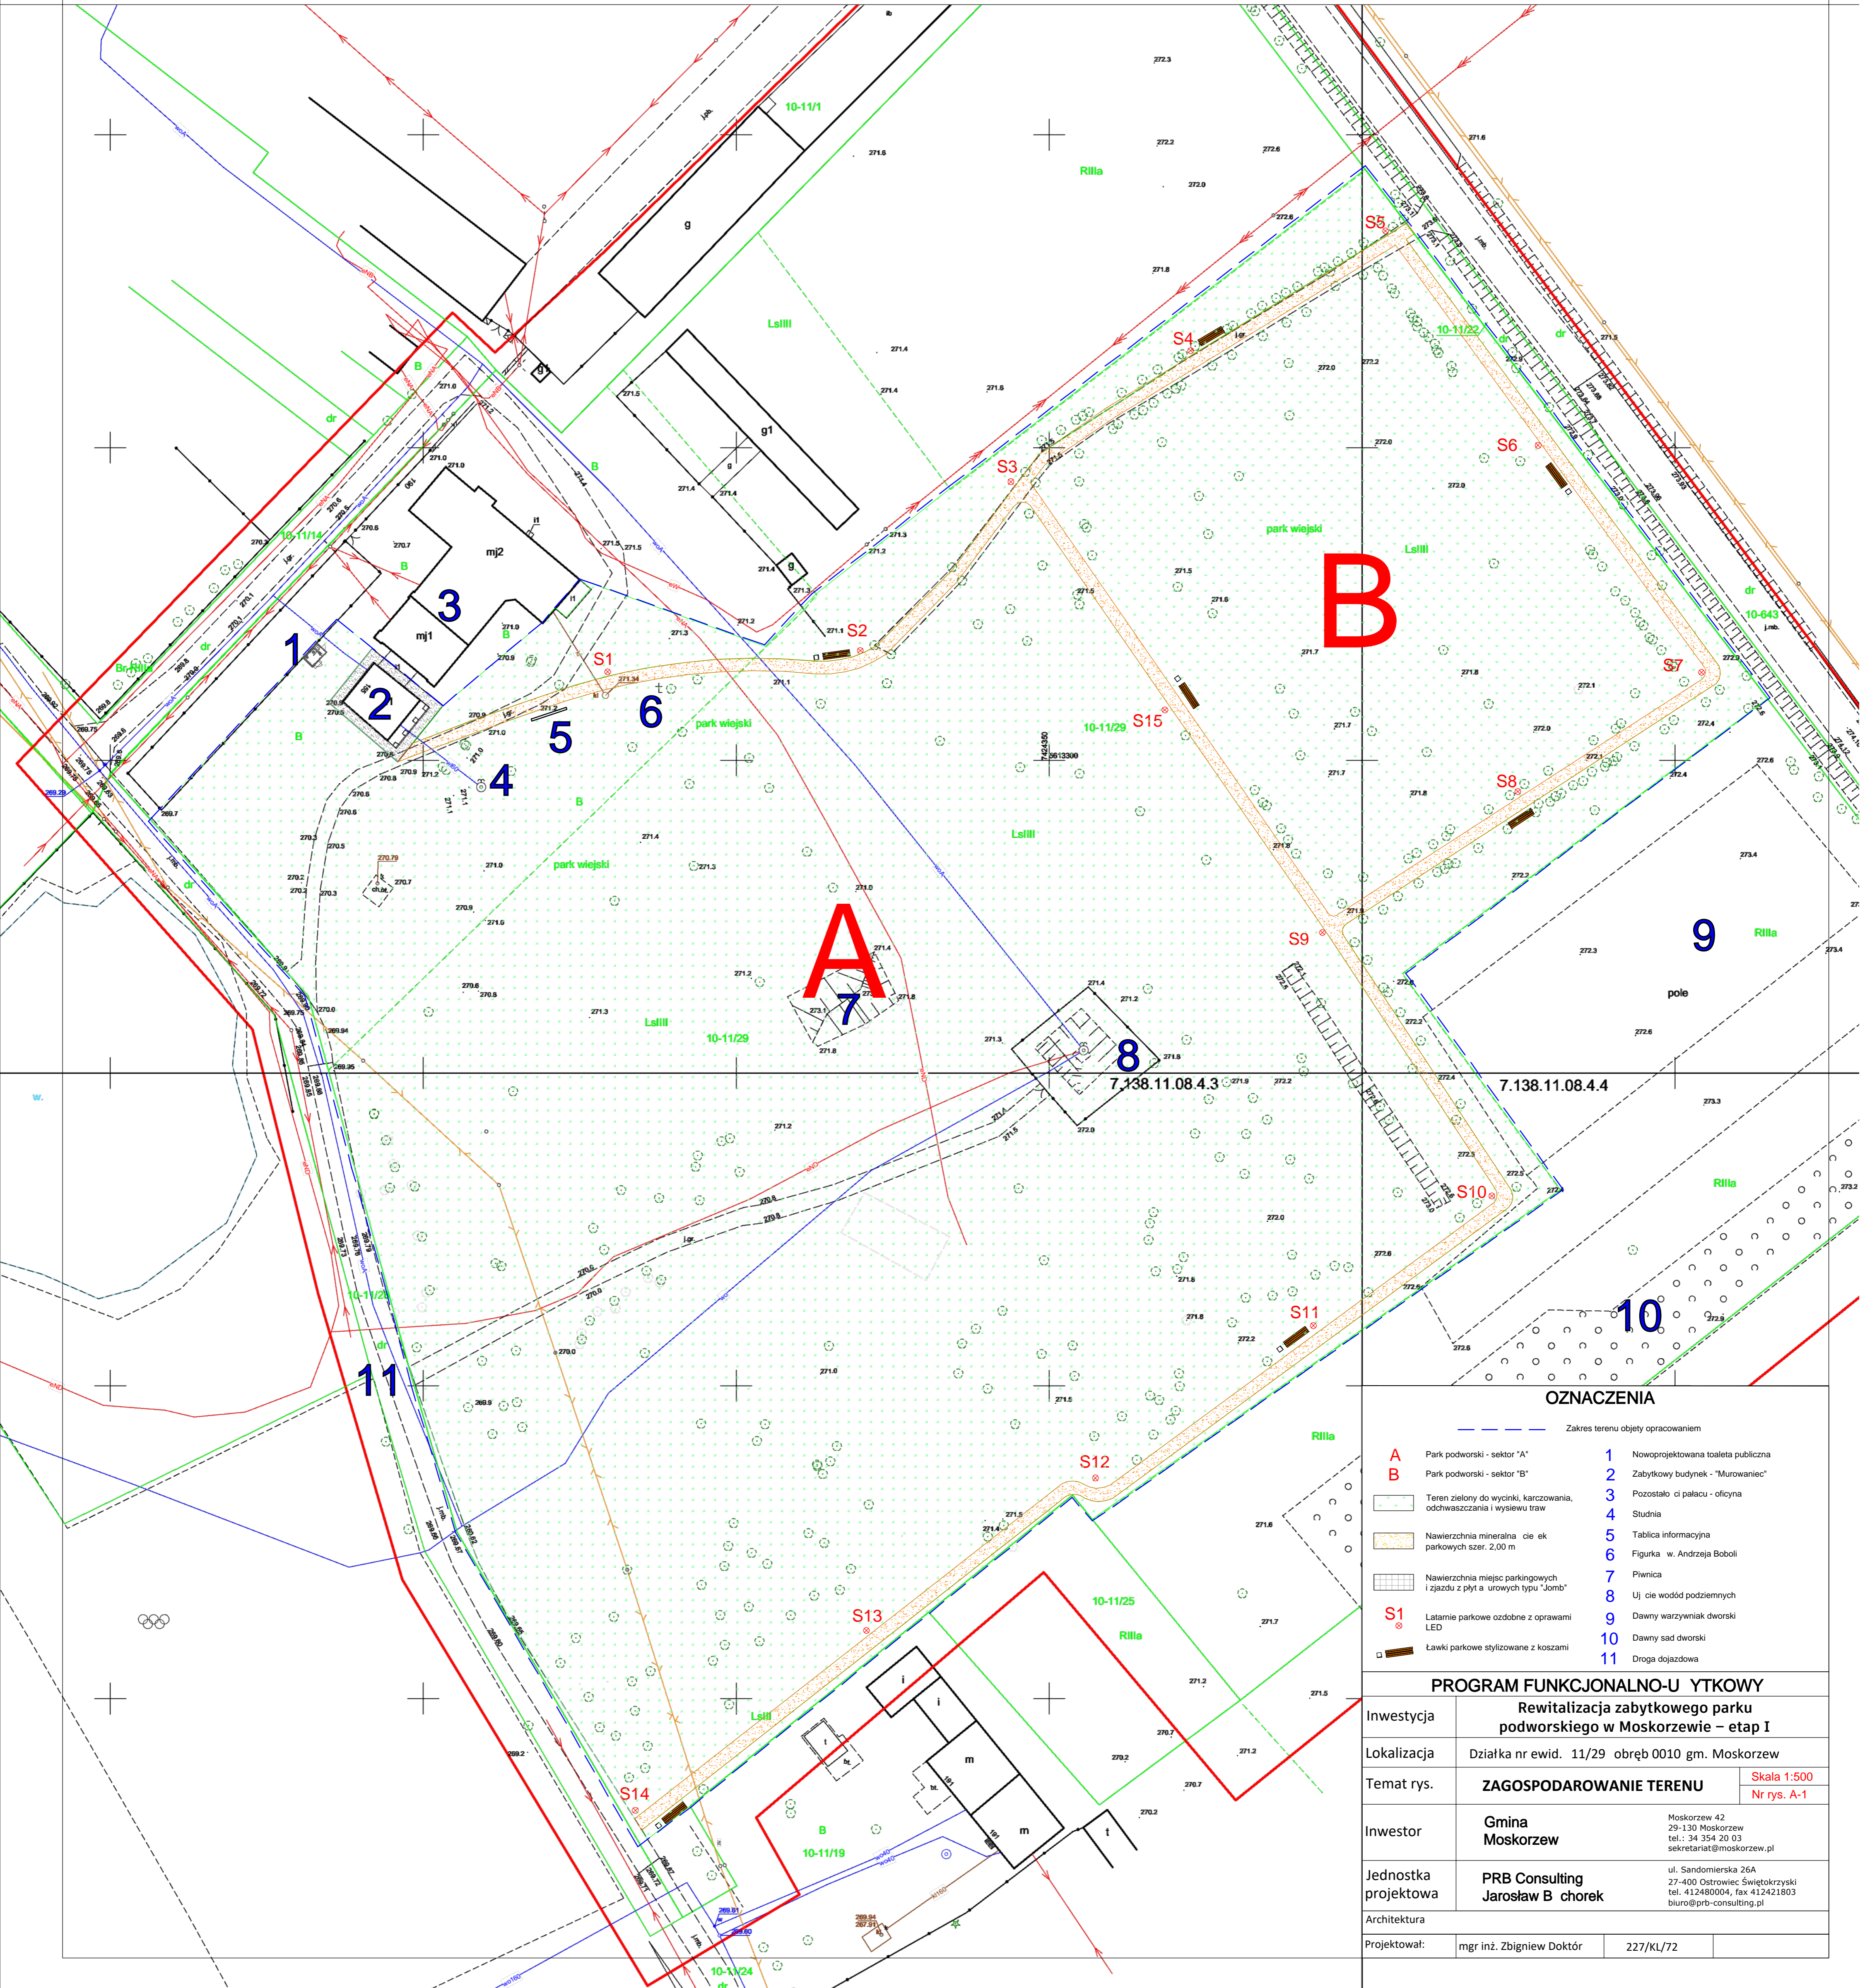

OZNACZENIA

Zakres terenu objęty opracowaniem	
A	Park podworski - sektor "A"
B	Park podworski - sektor "B"
	Teren zielony do wycinki, karczowania, odchwaszczania i wysiewu traw
	Nawierzchnia mineralna cie ek parkowych szer. 2,00 m
	Nawierzchnia miejsc parkingowych i zjazdu z płyt a urownych typu "Jomb"
S1	Latanie parkowe ozdobne z oprawami LED
	Lawki parkowe stylizowane z koszami
1	Nowoprojektowana toaleta publiczna
2	Zabytkowy budynek - "Murowaniec"
3	Pozostało ci palacu - oficyna
4	Studnia
5	Tablica informacyjna
6	Figurka w. Andrzeja Boboli
7	Piwnica
8	Uj cie wodód podziemnych
9	Dawny warzywniak dworski
10	Dawny sad dworski
11	Droga dojazdowa

PROGRAM FUNKCJONALNO-U YTKOWY

Investycja	Rewitalizacja zabytkowego parku podworskiego w Moskorzewie - etap I	
Lokalizacja	Działka nr ewid. 11/29 obręb 0010 gm. Moskorzew	
Temat rys.	ZAGOSPODAROWANIE TERENU	Skala 1:500 Nr rys. A-1
Investor	Gmina Moskorzew	Moskorzew 42 29-130 Moskorzew tel.: 34 354 20 03 sekretariat@moskorzew.pl
Jednostka projektowa	PRB Consulting Jarosław B chorek	ul. Sandomierska 26A 27-400 Ostrowiec Świętokrzyski tel. 412480004, fax 412421803 biuro@prb-consulting.pl
Architektura		
Projektował:	mgr inż. Zbigniew Doktor	227/KL/72