MAPA DO CELÓW PROJEKTOWYCH		
Powiat		stargardzki
Nazwa obrębu (miejscowość)		Lipnik
Jednostka ewidencyjna	identyfikator	321410_2
	nazwa	Gmina Stargard
Obręb ewidencyjny	identyfikator	321410_2.0013
	nazwa	Lipnik
Działka		27/93 (według zakresu)
Układ współrzędnych: "płaski"		Skala: 1:500
Płaszczyzna rzutowania: "horyzont 84"		
Mapę do celów projektowych wykonał:	Wiesław Szymkiewicz	
w upoważnieniu zawodowym	upr. 21729	
pieczęć uprawnionego zawodowego	podpis	
Mapa do celów projektowych wykonano przy wykorzystaniu:		
1. mapy zasadniczej pozyskanej z WSKK w Stargardzie		
2. mapy ewidencyjnej pozyskanej z WSKK w Stargardzie		
3. innych źródeł (wskazać rodzaje wykorzystanego materiału):		
a. pomiaru sytuacyjnego i wysokościowego wykonanego przez uprawnionego geodetę w terenie		
b. opracowania geodezyjnego wykonanego przez uprawnionego geodetę na podstawie materiałów z pomiaru sytuacyjno-wysokościowego (wskazać rodzaj: inwentaryzacja, mapa sytuacyjno-wysokościowa, mapa do celów projektowych)		
Wykonano w ramach roboty geodezyjnej zgłoszonej w WSKK Starostwa Powiatowego w Stargardzie o numerze ID: NG.6640.1.2585.2022.AU		
nazwa pliku: NG.6640.1.2585.2022.AU.dwg		
Informacje dodatkowe:		
1. Zakres pomiaru:		
2. Na mapie do celów projektowych wykonano następujące uzgodnienia przez ZUDP zmiany sieci uzbrojenia terenu:		
- en-2576/2010, en-80/2022, en-452/2020, en-256/2016, en-256/2016, en-36/2010, en-2576/2010, en-2576/2010		
3. W zakresie wykonania projektu są ochrony zabytku archeologicznego znajdujące się na terenie przed przekazaniem: - brak		
Data Aktualizacji mapy: 17.11.2022r.	Wiesław Szymkiewicz	
Data sporządzenia mapy: 25.11.2022r.	czytelny podpis uprawnionego geodezyty	
Poświadczam, że niniejszy dokument został opracowany w wyniku prac geodezyjnych i kartograficznych, których rezultaty zawiera operat techniczny pozyjewnie zewnętrzkowy. Jednocześnie informuję, że jestem świadomy odpowiedzialności karnej za złożenie fałszywego oświadczenia.		
Identyfikator zgłoszenia prac geodezyjnych	NG.6640.1.2585.2022.AU	
Organ służby geodezyjnej, który otrzymał zgłoszenie	Starosta Stargardzki	
Nr oraz data sporządzenia dokumentu potwierdzającego wynik podjętej weryfikacji	Protokół Weryfikacji Nr 1 z daty 14.12.2022r.	
Imię i nazwisko oraz nr uprawnień zawodowych kierownika prac	Wiesław Szymkiewicz Nr uprawnień 21729	

Projekt zaakceptowano z ZUDP(ZG)/2008 pojęcia – dn. 20.12.2022r.

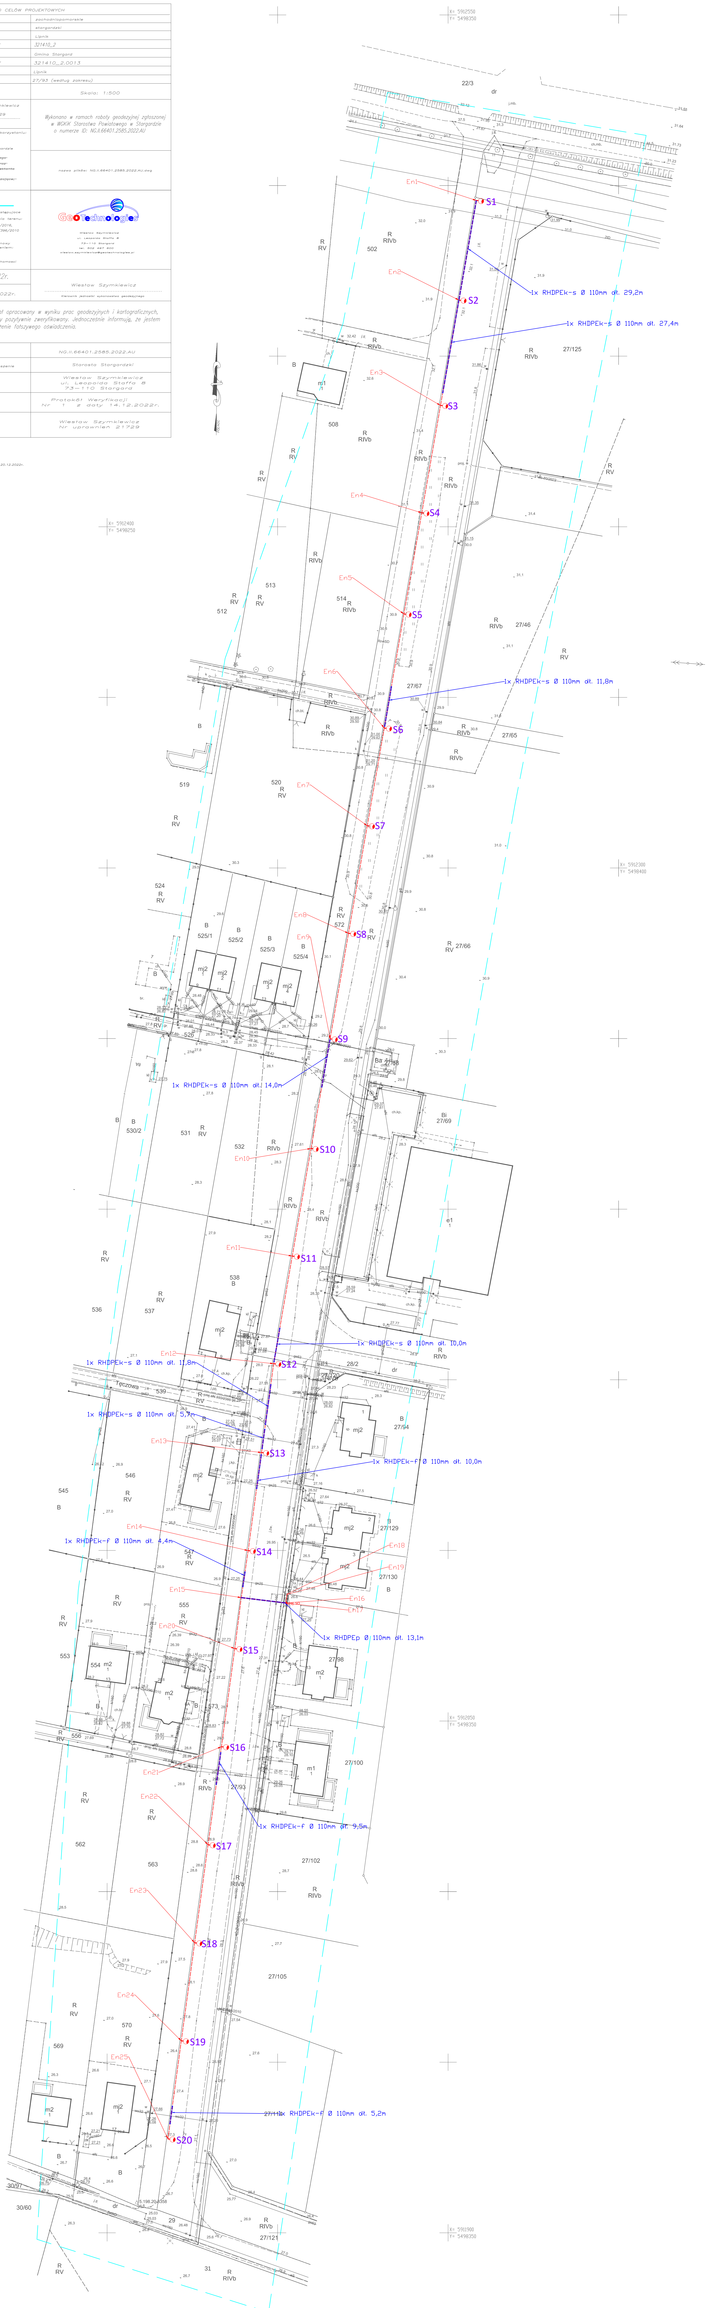
S1
S2
S3
S4
S5
S6
S7
S8
S9
S10
S11
S12
S13
S14
S15
S16
S17
S18
S19
S20
1x RHDPEk-s Ø 110mm dł. 29,2m
1x RHDPEk-s Ø 110mm dł. 27,4m
1x RHDPEk-s Ø 110mm dł. 11,8m
1x RHDPEk-s Ø 110mm dł. 14,0m
1x RHDPEk-s Ø 110mm dł. 10,0m
1x RHDPEk-f Ø 110mm dł. 10,0m
1x RHDPEp Ø 110mm dł. 13,1m
1x RHDPEk-f Ø 110mm dł. 9,5m
1x RHDPEk-f Ø 110mm dł. 5,2m
Przyłącza kanalizacyjne
Przyłącze kanalizacyjne
Przyłącze kanalizacyjne
Przyłącze