



RZUT PARTERU 1:50

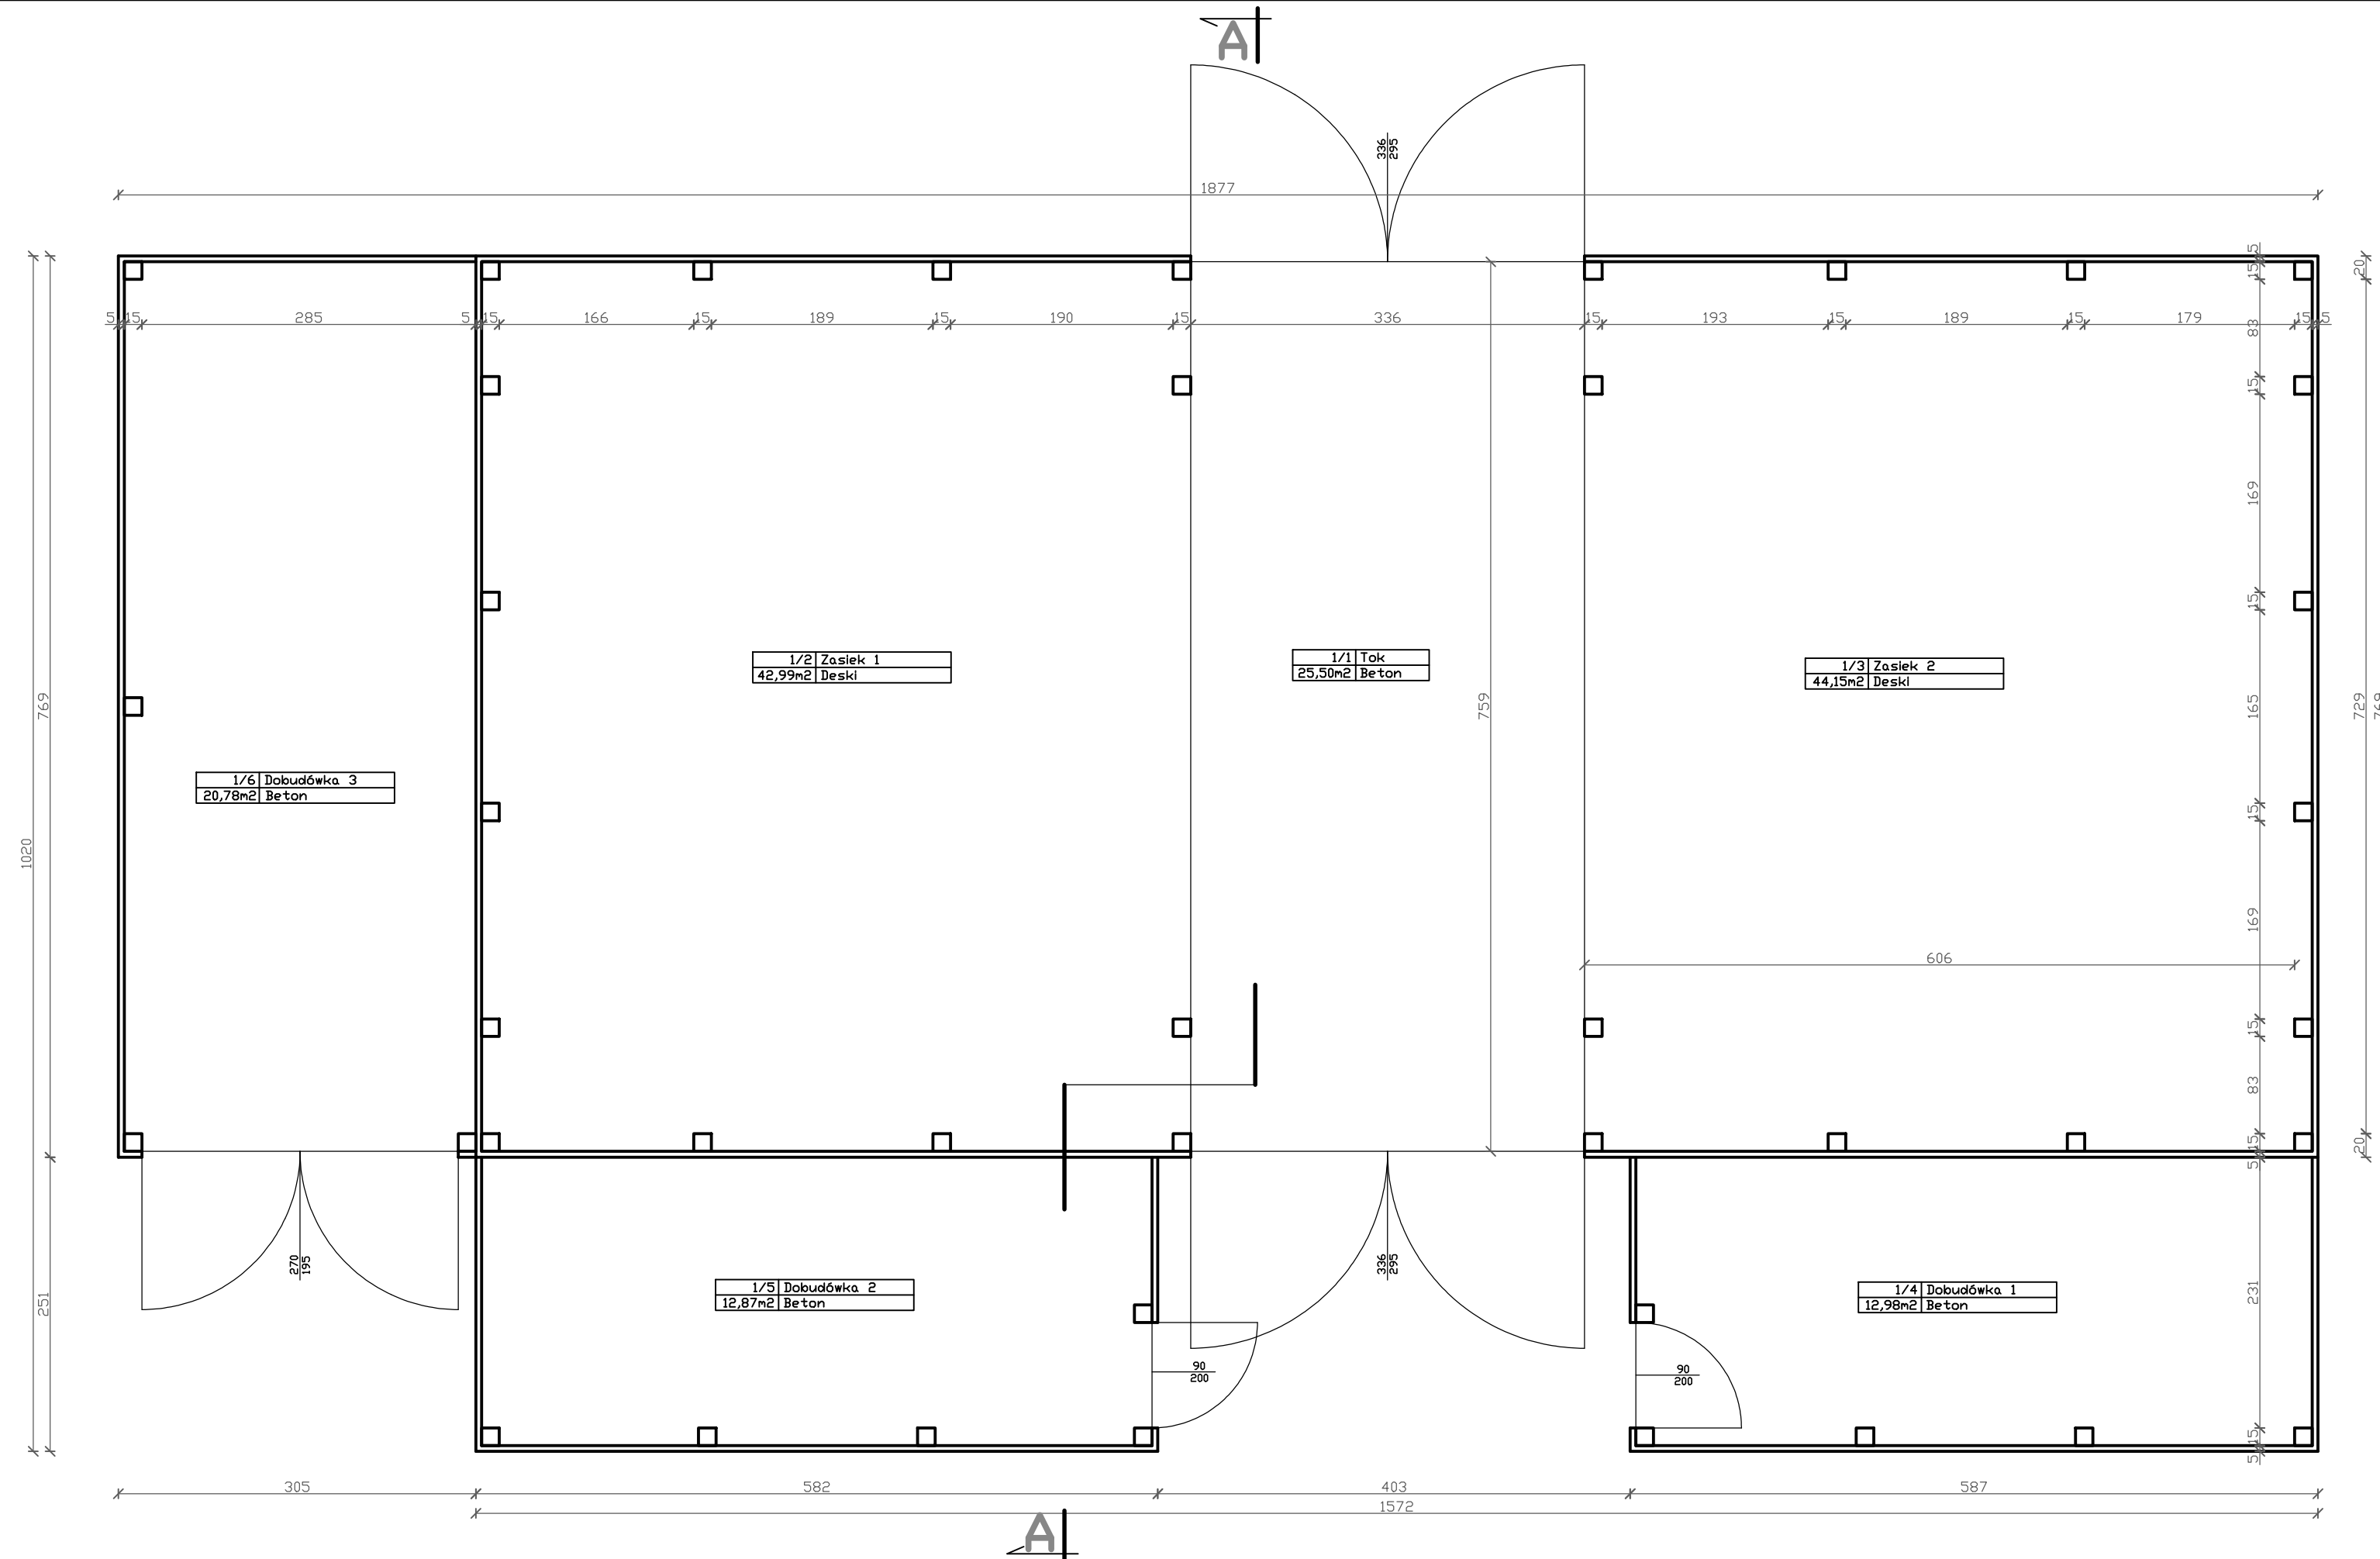

ZESTAWIENIE POWIERZCHNI UŻYTKOWEJ

PARTER		
1/1 Tok	25,50m ²	Beton
1/2 Zasiek 1	42,99m ²	Deski
1/3 Zasiek 2	44,15m ²	Deski
1/4 Dobudówka 1	12,98m ²	Beton
1/5 Dobudówka 2	12,87m ²	Beton
1/6 Dobudówka 3	20,78m ²	Beton
Razem		159,27m ²

		17-200 HAJNÓWKA, UL. TOROWA 33 NIP 543-178-93-83, REGON 200366670 tel. (85) 682 35 31, 688 174 531	
Nr rys.	2	Skala	1:50
Nazwa rysunku: RZUT PARTERU			
Inwestor: Nadleśnictwo Browsk w Gruszkach 17-220 Narewka, Gruski 10			
Nazwa i adres obiektu: Rozbiórka budynku stodoły 17-220 Narewka, Świnoroje, obręb Gruski, nr. ew. dz. 820/17			
Projektant:		Data:	Podpis:
		Maj 2023r.	