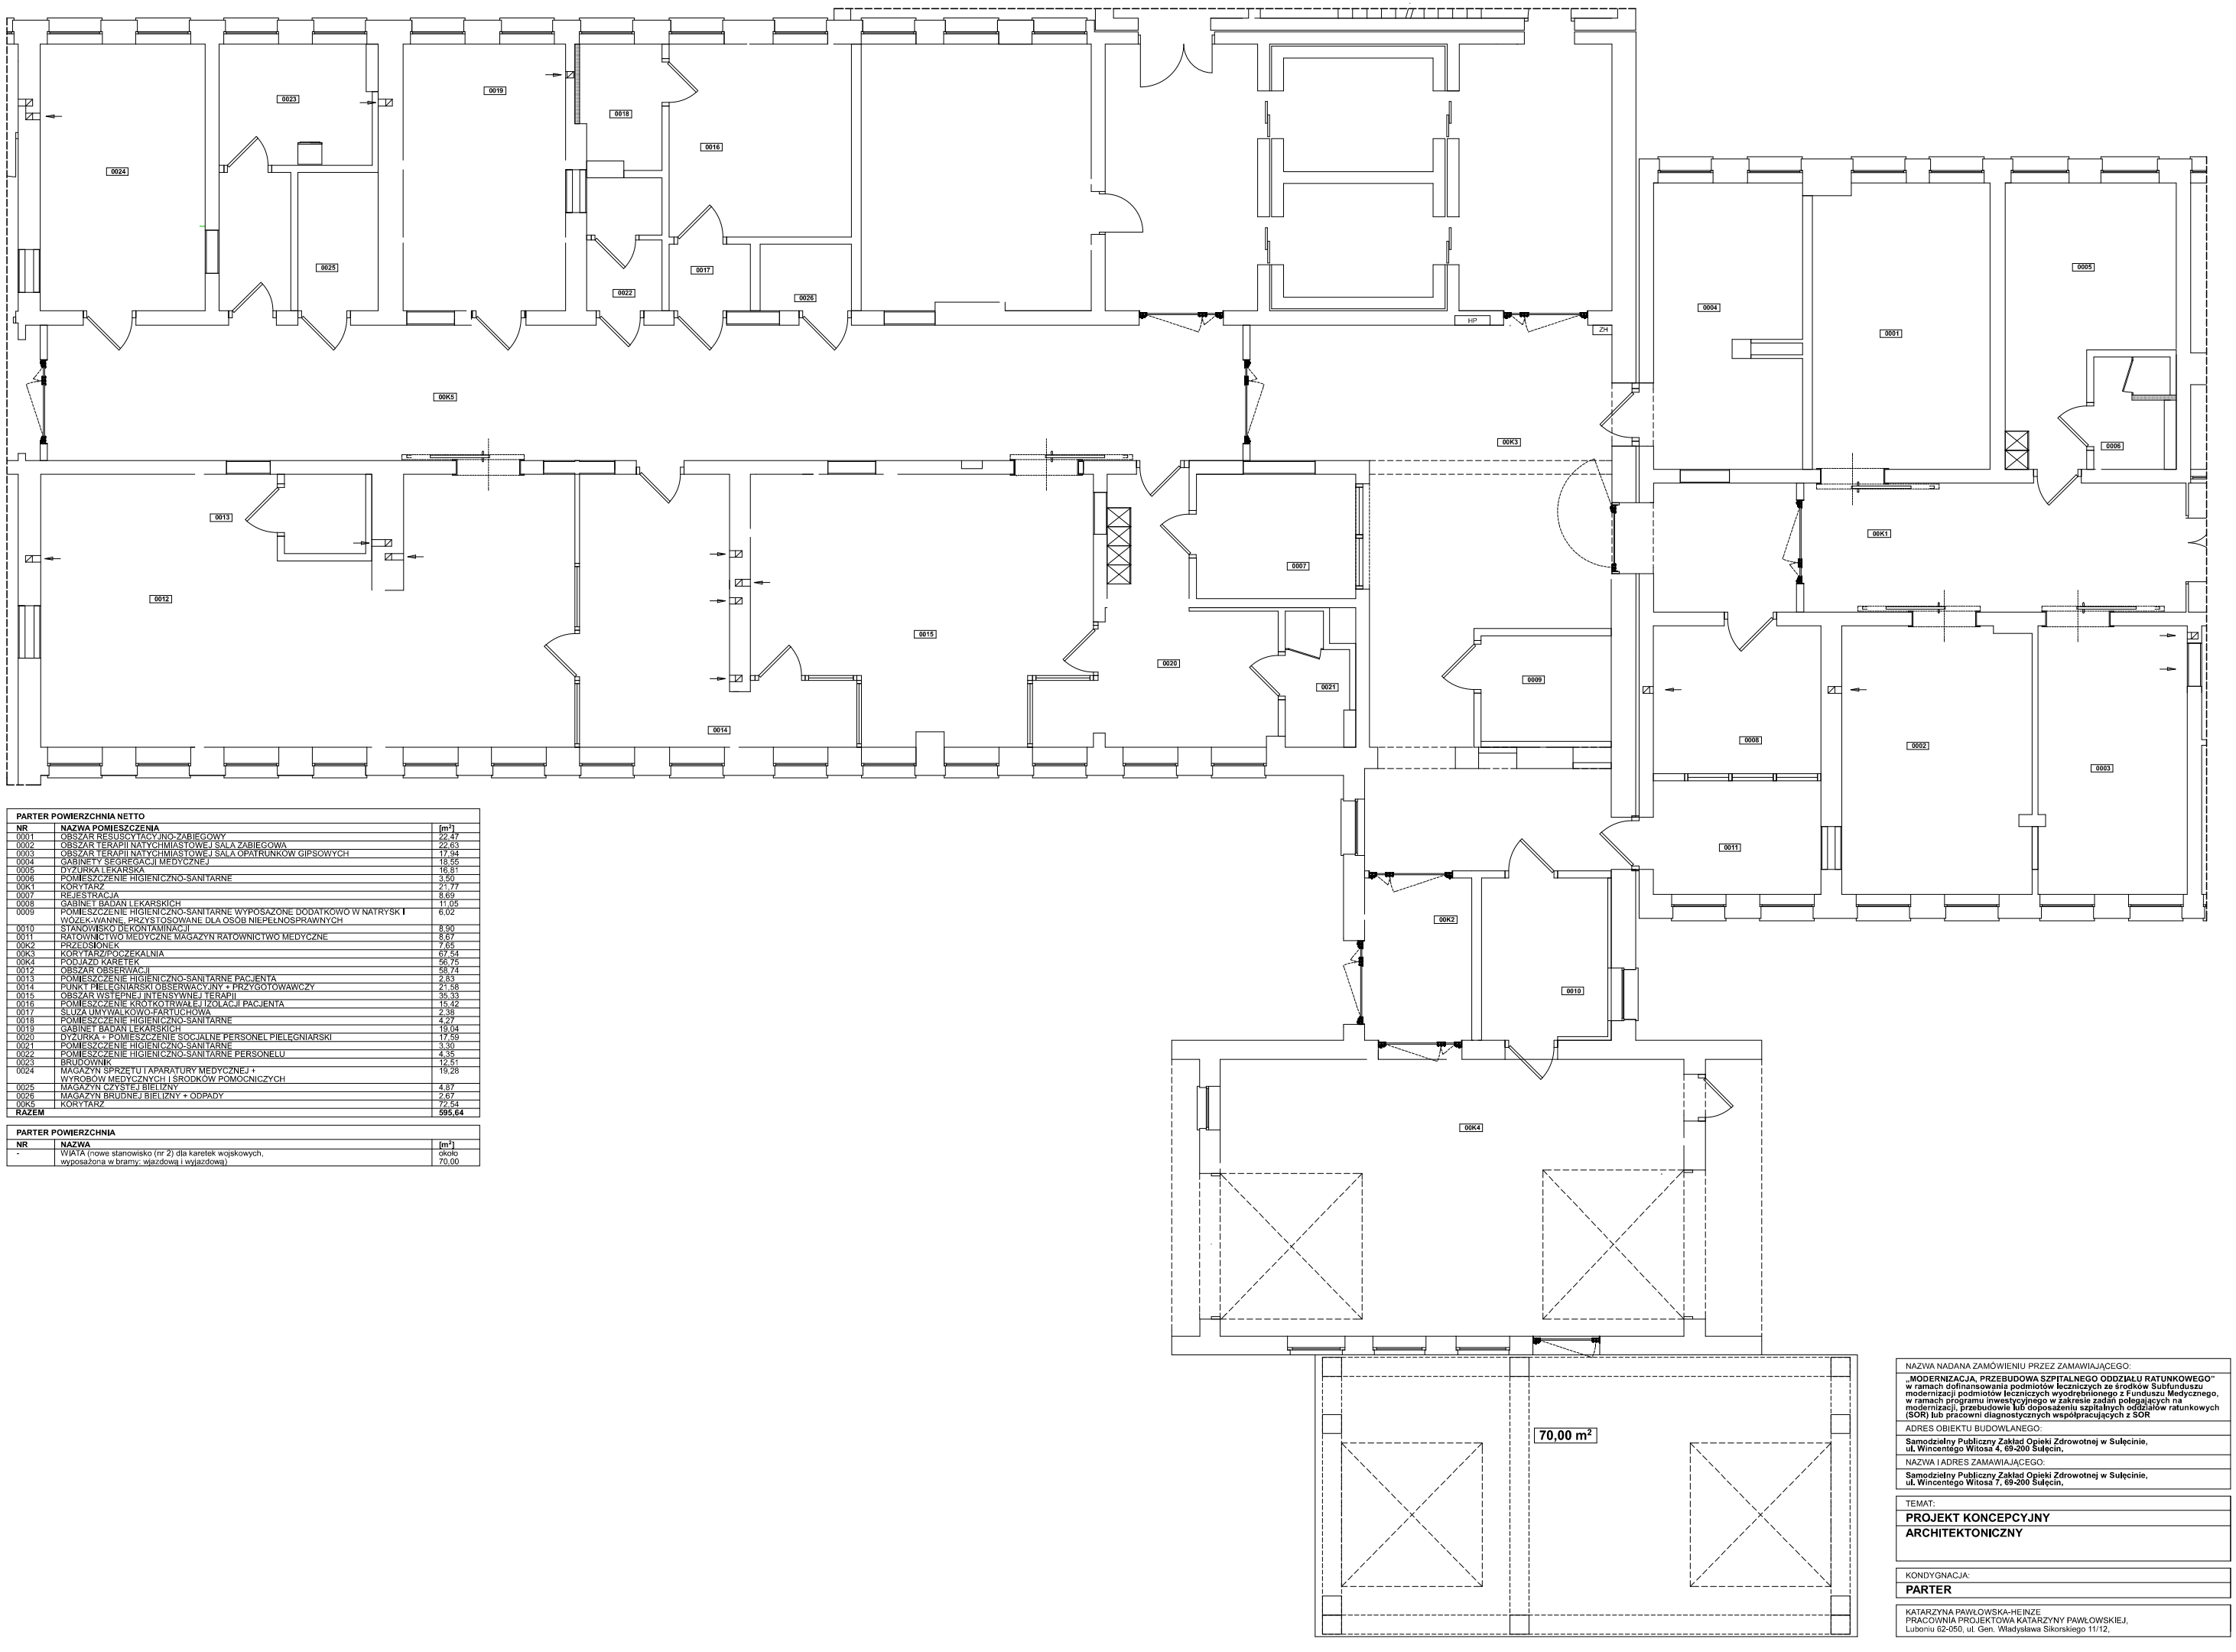

PARTER POWIERZCHNIA NETTO

NR	NAZWA POMIESZCZENIA	[m²]
0001	OBSZAR RESUSCYTACYJNO-ZABIEGOWY	22.47
0002	OBSZAR TERAPII NATYCHMIASTOWEJ SALA ZABIEGOWA	22.63
0003	OBSZAR TERAPII NATYCHMIASTOWEJ SALA OPATRUNKÓW GIPSOWYCH	17.94
0004	GABINETY SEGREGACJI MEDYCZNEJ	18.55
0005	DYŻURKA LEKARSKA	16.81
0006	POMIESZCZENIE HIGIENICZNO-SANITARNE	3.50
00K1	KORYTARZ	21.77
0007	REJESTRACJA	8.69
0008	GABINET BADAŃ LEKARSKICH	11.05
0009	POMIESZCZENIE HIGIENICZNO-SANITARNE WYPOSAŻONE DODATKOWO W NATRYSK I WÓZEK-WANNĘ, PRZYSTOSOWANE DLA OSÓB NIEPEŁNOSPRAWNYCH	6.02
0010	STANOWISKO DEKONTAMINACJI	8.90
0011	RATOWNICTWO MEDYCZNE MAGAZYN RATOWNICTWO MEDYCZNE	9.67
00K2	PRZEDSIONEK	7.65
00K3	KORYTARZ/POCZEKALNIA	67.54
00K4	PODJAZD KARETEK	56.76
0012	OBSZAR OBSERWACJI	58.74
0013	POMIESZCZENIE HIGIENICZNO-SANITARNE PACJENTA	2.83
0014	PUNKT PIELĘGNIARSKI OBSERWACYJNY + PRZYGOTOWAWCZY	21.58
0015	OBSZAR WSTĘPNEJ INTENSYWNEJ TERAPII	35.33
0016	POMIESZCZENIE KRÓTKOTRWAŁEJ IZOLACJI PACJENTA	15.42
0017	ŚLUZA UMYWALKOWO-PRYSZNICOWA	2.38
0018	POMIESZCZENIE HIGIENICZNO-SANITARNE	4.27
0019	GABINET BADAŃ LEKARSKICH	19.04
0020	DYŻURKA + POMIESZCZENIE SOCJALNE PERSONEL PIELĘGNIARSKI	17.59
0021	POMIESZCZENIE HIGIENICZNO-SANITARNE	3.30
0022	POMIESZCZENIE HIGIENICZNO-SANITARNE PERSONELU	4.35
0023	BRUDOWNIK	12.51
0024	MAGAZYN SPRZĘTU I APARATURY MEDYCZNEJ + WYROBÓW MEDYCZNYCH I ŚRODKÓW POMOCNICZYCH	19.28
0025	MAGAZYN CZYSTEJ BIELIZNY	4.87
0026	MAGAZYN BRUDNEJ BIELIZNY + ODPADY	2.67
00K5	KORYTARZ	72.54
RAZEM		**595.64**

PARTER POWIERZCHNIA

NR	NAZWA	[m²]
-	WIATA (nowe stanowisko (nr 2) dla karetek wojskowych, wyposażona w bramy: wjazdową i wyjazdową)	około 70.00

NAZWA NADANA ZAMÓWIENIU PRZEZ ZAMAWIAJĄCEGO:

„MODERNIZACJA, PRZEBUDOWA SZPITALNEGO ODDZIAŁU RATUNKOWEGO" w ramach dofinansowania podmiotów leczniczych ze środków Subfunduszu modernizacji podmiotów leczniczych wyodrębnionego z Funduszu Medycznego, w ramach programu inwestycyjnego w zakresie zadań polegających na modernizacji, przebudowie lub doposażeniu szpitalnych oddziałów ratunkowych (SOR) lub pracowni diagnostycznych współpracujących z SOR

ADRES OBIEKTU BUDOWLANEGO:

Samodzielny Publiczny Zakład Opieki Zdrowotnej w Sulęcinie, ul. Wincentego Witosa 4, 69-200 Sulęcin,

NAZWA I ADRES ZAMAWIAJĄCEGO:

Samodzielny Publiczny Zakład Opieki Zdrowotnej w Sulęcinie, ul. Wincentego Witosa 7, 69-200 Sulęcin,

TEMAT:

PROJEKT KONCEPCYJNY

ARCHITEKTONICZNY

KONDYGNACJA:

PARTER

KATARZYNA PAWŁOWSKA-HEINZE
PRACOWNIA PROJEKTOWA KATARZYNY PAWŁOWSKIEJ,
Luboniu 62-050, ul. Gen. Władysława Sikorskiego 11/12,