


Usługi Projektowe Krzysztof Puzdrowski
ul. Spacerowa 12 83-332 Borowo
e-mail: puzdrowski.krzysztof@gmail.com

Data:
sierpień 2022


Inwestor :		Wójt Gminy Stężycza, ul. Parkowa 1, 83-322 Stężycza	
Temat:		Zadanie 1. Pierszczewo – Budowa dróg gminnych - 167045G, 167054G obszar Pierszczewo, Czapple, Zgorzale	
Adres:		obręb Czapple [220506_2.0002] - 19, 41/6, 144/6, 144/7, 144/8, 144/10, 521, 522, 526/4, 526/5, 3041/1, 3041/2, 3041/3, obręb Golubie [220506_2.0004] - 53, 60, 496/5, 496/3, 496/11, 496/13, 496/14, obręb Pierszczewo [220506_2.0011] - 145, 147/6, 155/1, 155/3, 155/4, 156,	
RYSUNEK ORIENTACYJNY		Podpisy:	Nr rys. 1.1
Skala 1:25 000	Projektował:	mgr inż. Krzysztof Puzdrowski upr. nr POM/0148/PWBD/17 do projektowania i kierowania robotami budowlanymi bez ograniczeń w specjalności inżynierskiej drogowej	

 



LEGENDA :

- zakres terenu objętego opracowaniem ZRID
- istniejące granice działek
- granica konturu klasyfikacyjnego użytków
- projektowana granica podziału działki
- nawierzchnia drogi bitumiczna SMA 16 JENA
- nawierzchnia drogi bitumicznej SMA 11
- krawężnik jezdni bitumicznej
- krawężnik pobocza z kruszwa łamanego
- rów szczytny odwadniający

		Usługi Projektowe Krzysztof Puzdrowski ul. Spacerowa 12 83-332 Borowo e-mail: puzdrowski.krzysztof@gmail.com	Data: sierpień 2022
Investor :	Wójt Gminy Stężycza, ul. Parkowa 1, 83-322 Stężycza		
Temat:	Zadanie 1. Pierszczewo – Budowa dróg gminnych - 167045G, 167054G obszar Pierszczewo, Czaple, Zgorzale		
Adres:	drogę Czaple [220506_2.0002] - 19, 4116, 1448, 1447, 1448, 14410, 521, 522, 5264, 5285, 30411, 30412, 30413; obszar Gąbina [220508_2.0004] - 53, 61, 4965, 4963, 49611, 49613, 49614; obszar Pierszczewo [220506_2.0011] - 145, 1478, 1551, 1553, 1554, 156;		
ODCINEK PIERSZCZEW O II PZT ARKUSZ 2		Podpis:	Nr rys.
Skala 1:500	Projektował:	mgr inż. Krzysztof Puzdrowski upr. nr POM/0148/PWBD/17 do projektowania i kierowania robotami budowlanymi bez ograniczeń w specjalności inżynierskiej drogowej	1.3

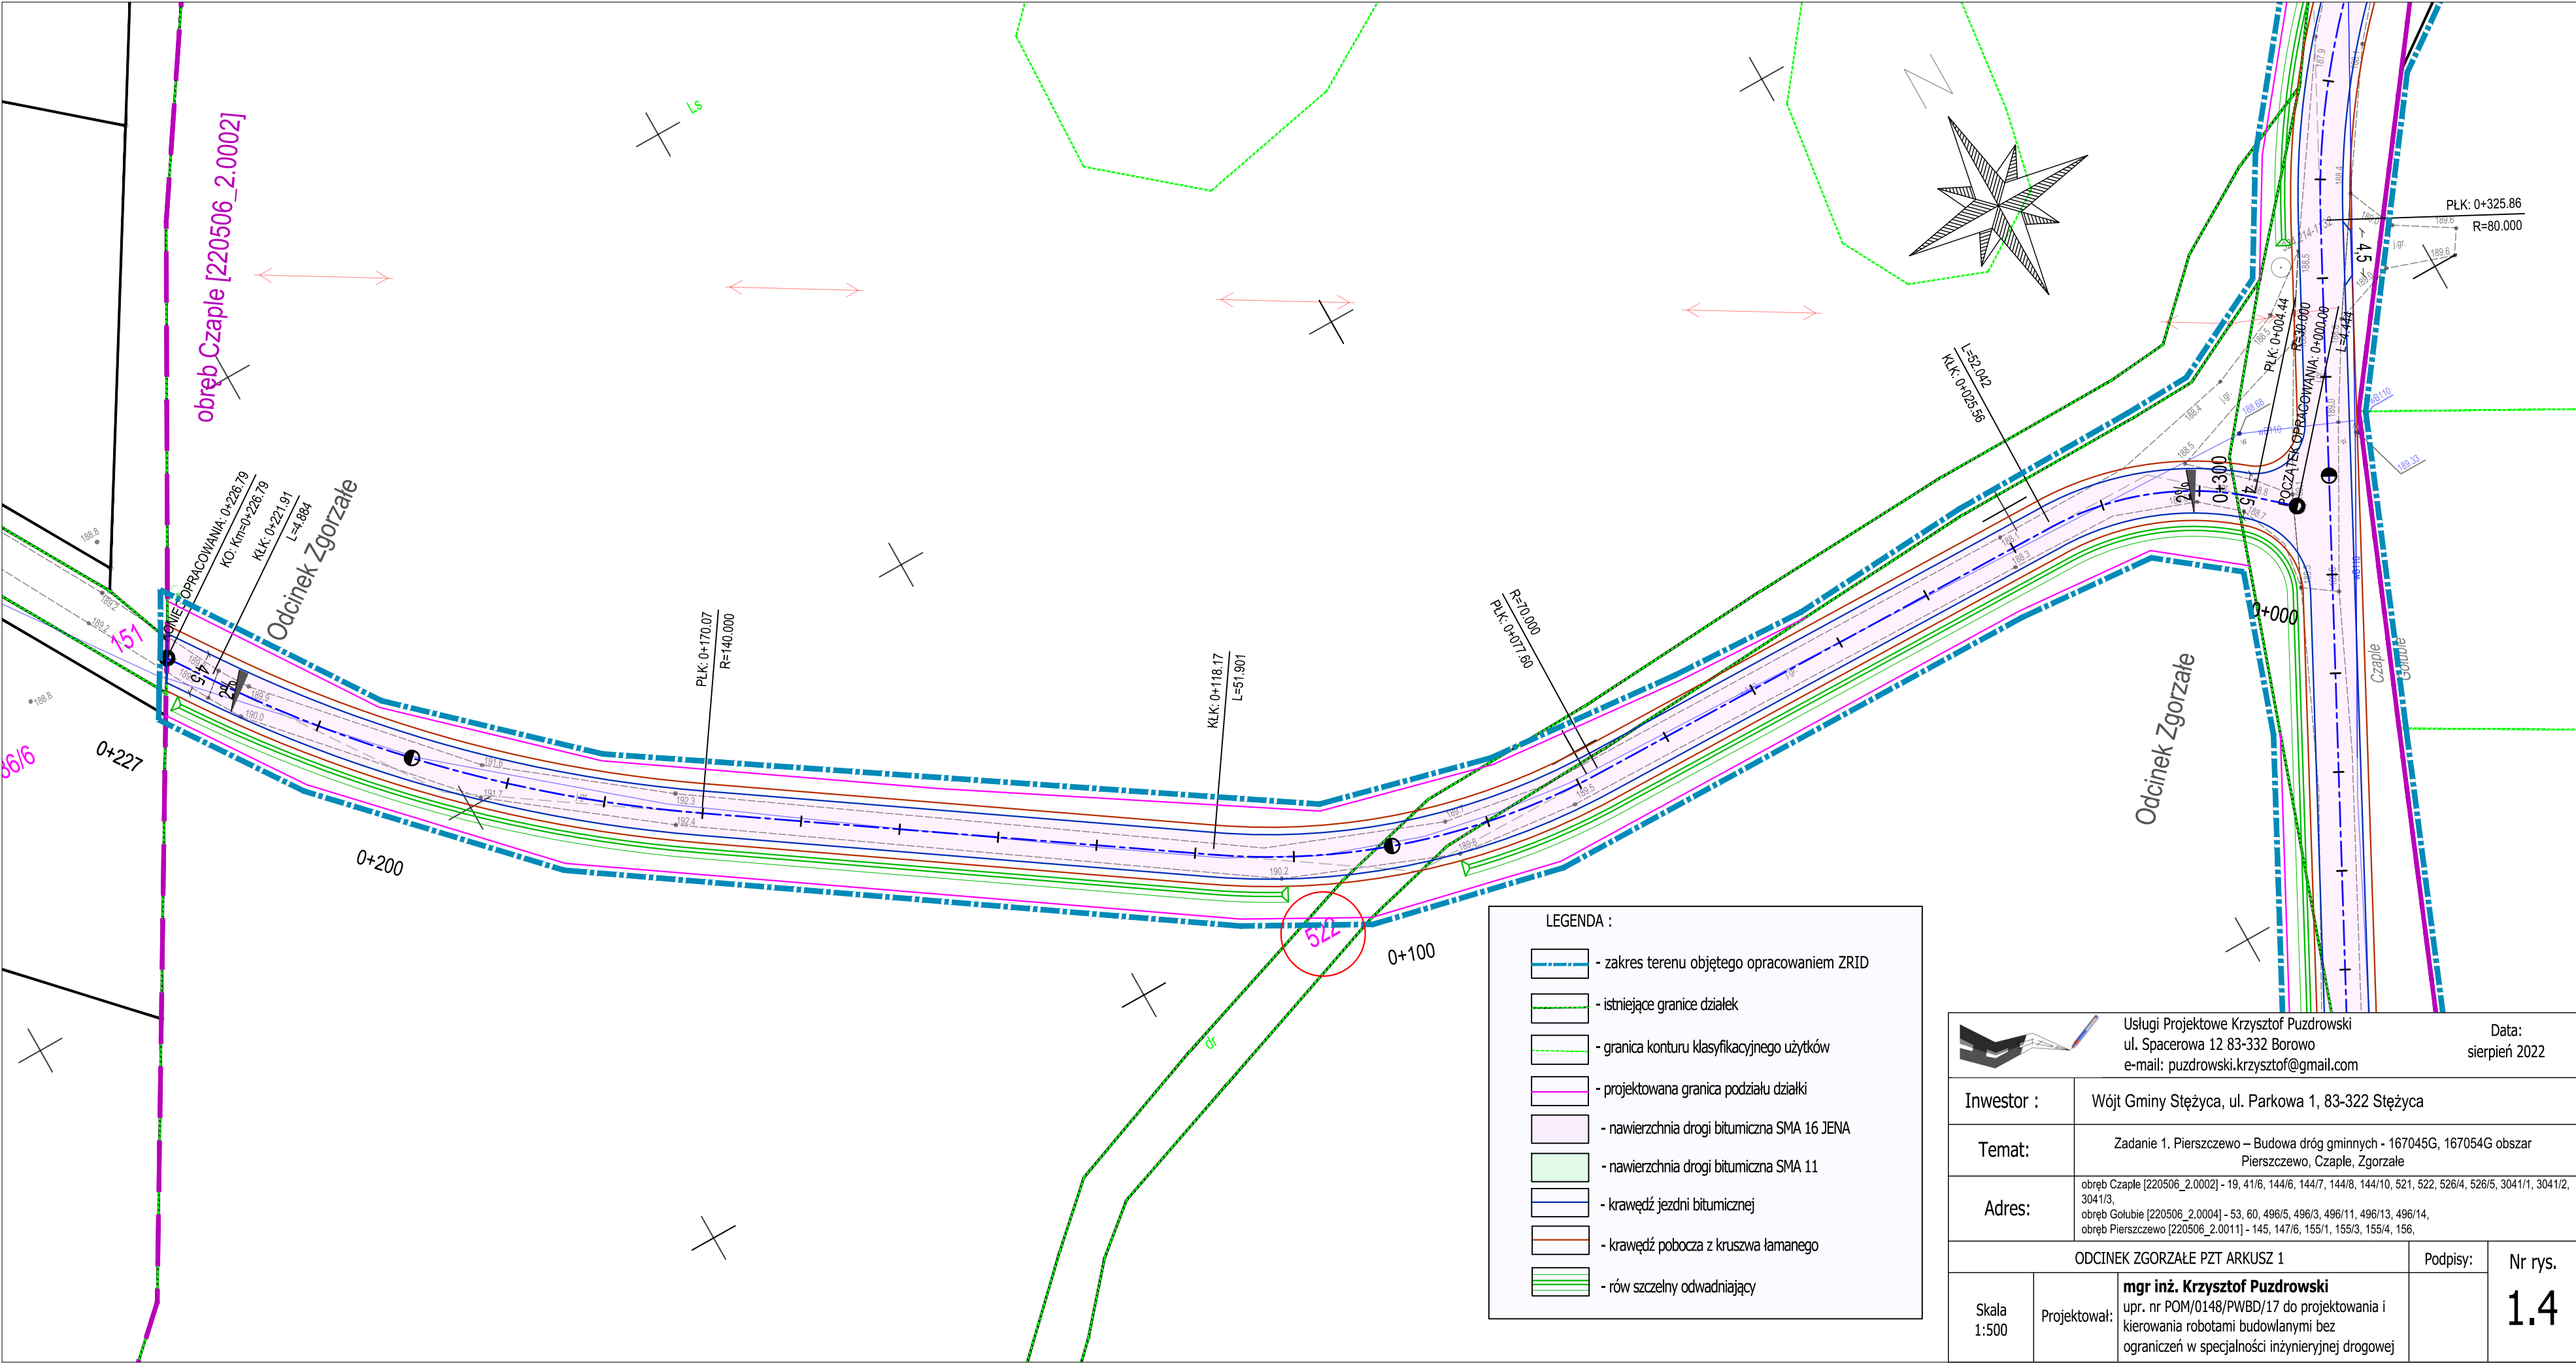


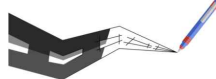		Usługi Projektowe Krzysztof Puzdrowski ul. Spacerowa 12 83-332 Borowo e-mail: puzdrowski.krzysztof@gmail.com		Data: sierpień 2022	
Inwestor :		Wójt Gminy Stężycza, ul. Parkowa 1, 83-322 Stężycza			
Temat:		Zadanie 1. Pierszczewo – Budowa dróg gminnych - 167045G, 167054G obszar Pierszczewo, Czaple, Zgorzale			
Adres:		obręb Czaple [220506_2.0002] - 19, 41/6, 144/6, 144/7, 144/8, 144/10, 521, 522, 526/4, 526/5, 3041/1, 3041/2, 3041/3, obręb Gólabie [220506_2.0004] - 53, 60, 496/5, 496/3, 496/11, 496/13, 496/14, 496/15, obręb Pierszczewo [220506_2.0011] - 145, 147/6, 155/1, 155/3, 155/4, 156,			
ODCINEK ZGORZAŁE PZT ARKUSZ 1				Podpisy:	Nr rys.
Skala 1:500	Projektował:	mgr inż. Krzysztof Puzdrowski upr. nr POM/0148/PWBD/17 do projektowania i kierowania robotami budowlanymi bez ograniczeń w specjalności inżynieryjnej drogowej			1.4

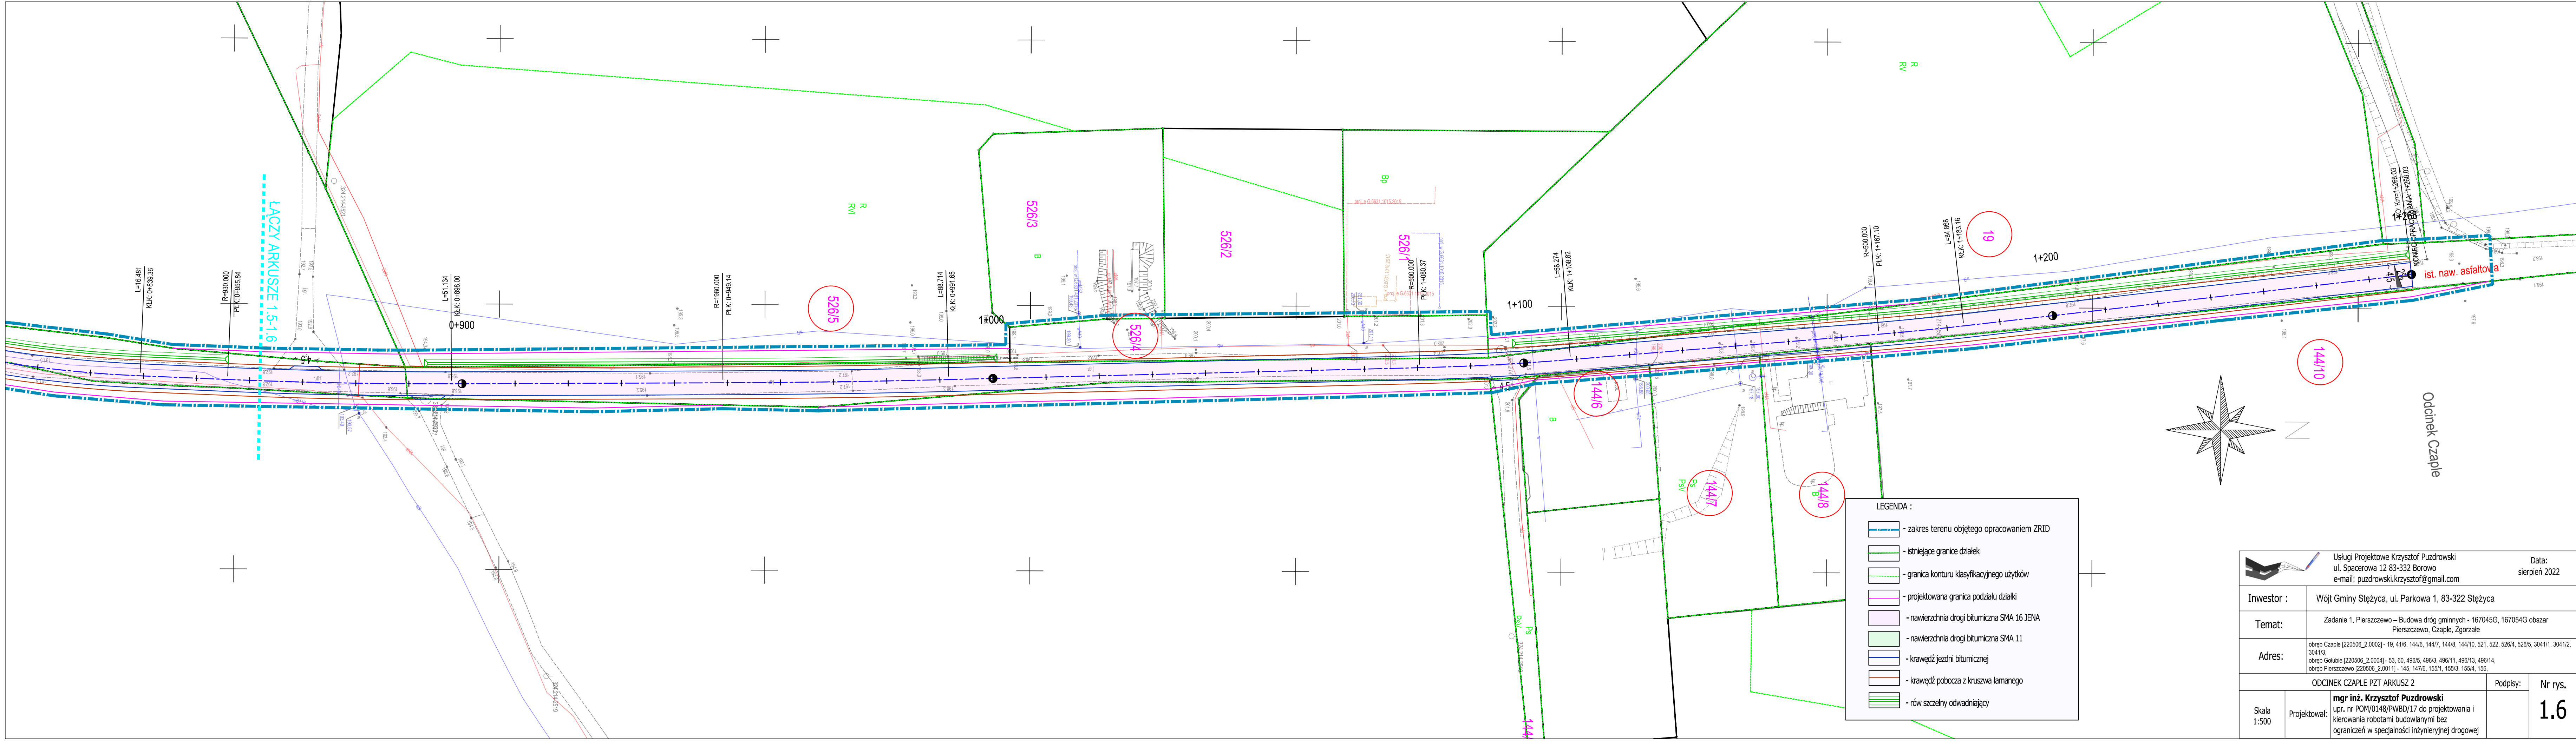

LEGENDA :


- zakres terenu objętego opracowaniem ZRID
- istniejące granice działek
- granica konturu klasyfikacyjnego użytków
- projektowana granica podziału działki
- nawierzchnia drogi bitumiczna SMA 16 JENA
- nawierzchnia drogi bitumiczna SMA 11
- krawędź jezdni bitumicznej
- krawędź pobocza z kruszwa łamanego
- rów szczelny odwadniający

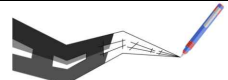		Usługi Projektowe Krzysztof Puzdrowski ul. Spacerowa 12 83-332 Borowo e-mail: puzdrowski.krzysztof@gmail.com		Data: sierpień 2022	
Inwestor :		Wójt Gminy Stężycza, ul. Parkowa 1, 83-322 Stężycza			
Temat:		Zadanie 1. Pierszczewo – Budowa dróg gminnych - 167045G, 167054G obszar Pierszczewo, Czaple, Zgorzale			
Adres:		obręb Czaple [220506_2.0002] - 19, 41/6, 144/6, 144/7, 144/8, 144/10, 521, 522, 526/4, 526/5, 3041/1, 3041/2, 3041/3, obręb Gokubie [220506_2.0004] - 53, 60, 496/5, 496/3, 496/11, 496/13, 496/14, obręb Pierszczewo [220506_2.0011] - 145, 147/6, 155/1, 155/3, 155/4, 156,			
ODCINEK CZAPLE PZT ARKUSZ 2					Podpisy:
Skala 1:500	Projektował:	mgr inż. Krzysztof Puzdrowski upr. nr POM/0148/PWBD/17 do projektowania i kierowania robotami budowlanymi bez ograniczeń w specjalności inżyniernej drogowej			Nr rys. 1.6





		Usługi Projektowe Krzysztof Puzdrowski ul. Spacerowa 12 83-332 Borowo e-mail: puzdrowski.krzysztof@gmail.com		Data: sierpień 2022	
Inwestor :		Wójt Gminy Stężyca, ul. Parkowa 1, 83-322 Stężyca			
Temat:		Zadanie 1. Pierszczewo – Budowa dróg gminnych - 167045G, 167054G obszar Pierszczewo, Czaple, Zgorzale			
Adres:		obnie Czaple (220506, 2.0002) – 16, 416, 1446, 1447, 1448, 14410, 521, 522, 5204, 5205, 30411, 30412, 30413, obnie Galubie (220506, 2.0004) – 53, 80, 49615, 49613, 49611, 49614, 49614, obnie Pierszczewo (220506, 2.0011) – 145, 1476, 1551, 1553, 1554, 156,			
ODCINEK PIERSZCZEW II					
Skala 1:500		Projektował: mgr inż. Krzysztof Puzdrowski upr. nr POM/0148/PWBD/17 do projektowania i kierowania robotami budowlanymi bez ograniczeń w specjalności inżynierii drogowej		Podpis:	Nr rys. 1.7

PRZĘKRÓJ TYPOWY DLA ZAKRESU
nowych konstrukcji drogi

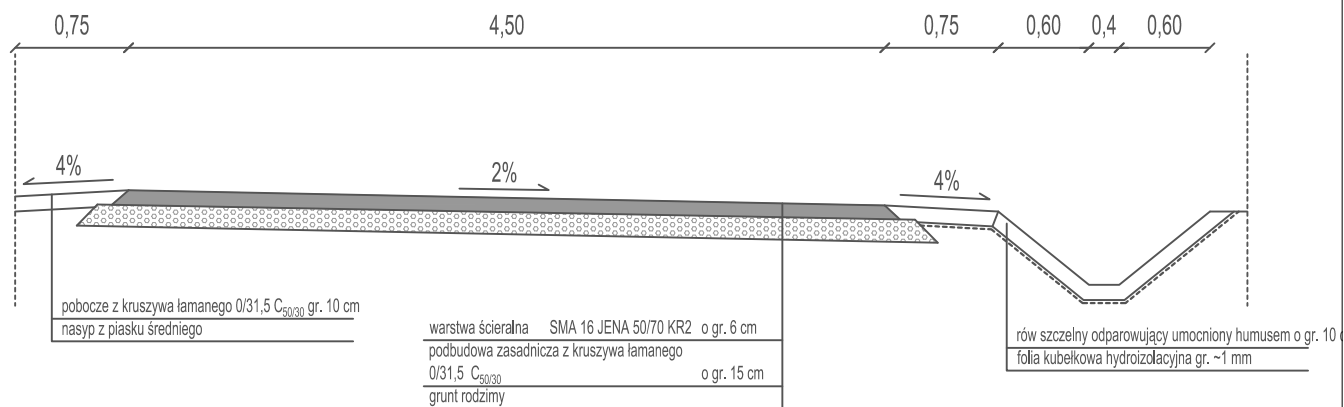

PRZĘKRÓJ TYPOWY DLA ZAKRESU
Wymiany nawierzchni bitumicznej

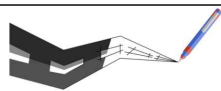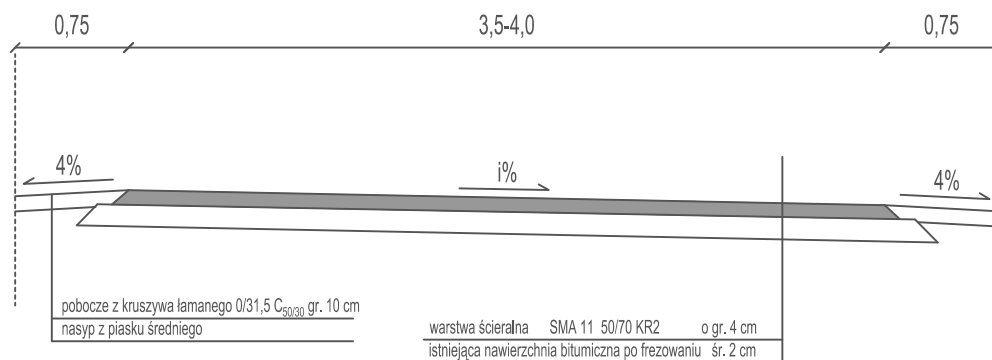

Usługi Projektowe Krzysztof Puzdrowski
ul. Spacerowa 12 83-332 Borowo
e-mail: puzdrowski.krzysztof@gmail.com

Data:
sierpień 2022

Inwestor :

Wójt Gminy Stężycza, ul. Parkowa 1, 83-322 Stężycza

Temat:

Zadanie 1. Pierszczewo – Budowa dróg gminnych - 167045G, 167054G obszar
Pierszczewo, Czapple, Zgorzale

Adres:

obręb Czapple [220506_2.0002] - 19, 41/6, 144/6, 144/7, 144/8, 144/10, 521, 522, 526/4, 526/5, 3041/1, 3041/2, 3041/3,
obręb Gołubie [220506_2.0004] - 53, 60, 496/5, 496/3, 496/11, 496/13, 496/14,
obręb Pierszczewo [220506_2.0011] - 145, 147/6, 155/1, 155/3, 155/4, 156,

PRZĘKRÓJ NORMALNY

Podpisy:

Nr rys.

Skala
1:50

Projektował:

mgr inż. Krzysztof Puzdrowski
upr. nr POM/0148/PWBD/17 do projektowania i
kierowania robotami budowlanymi bez
ograniczeń w specjalności inżynierskiej drogowej

1.8