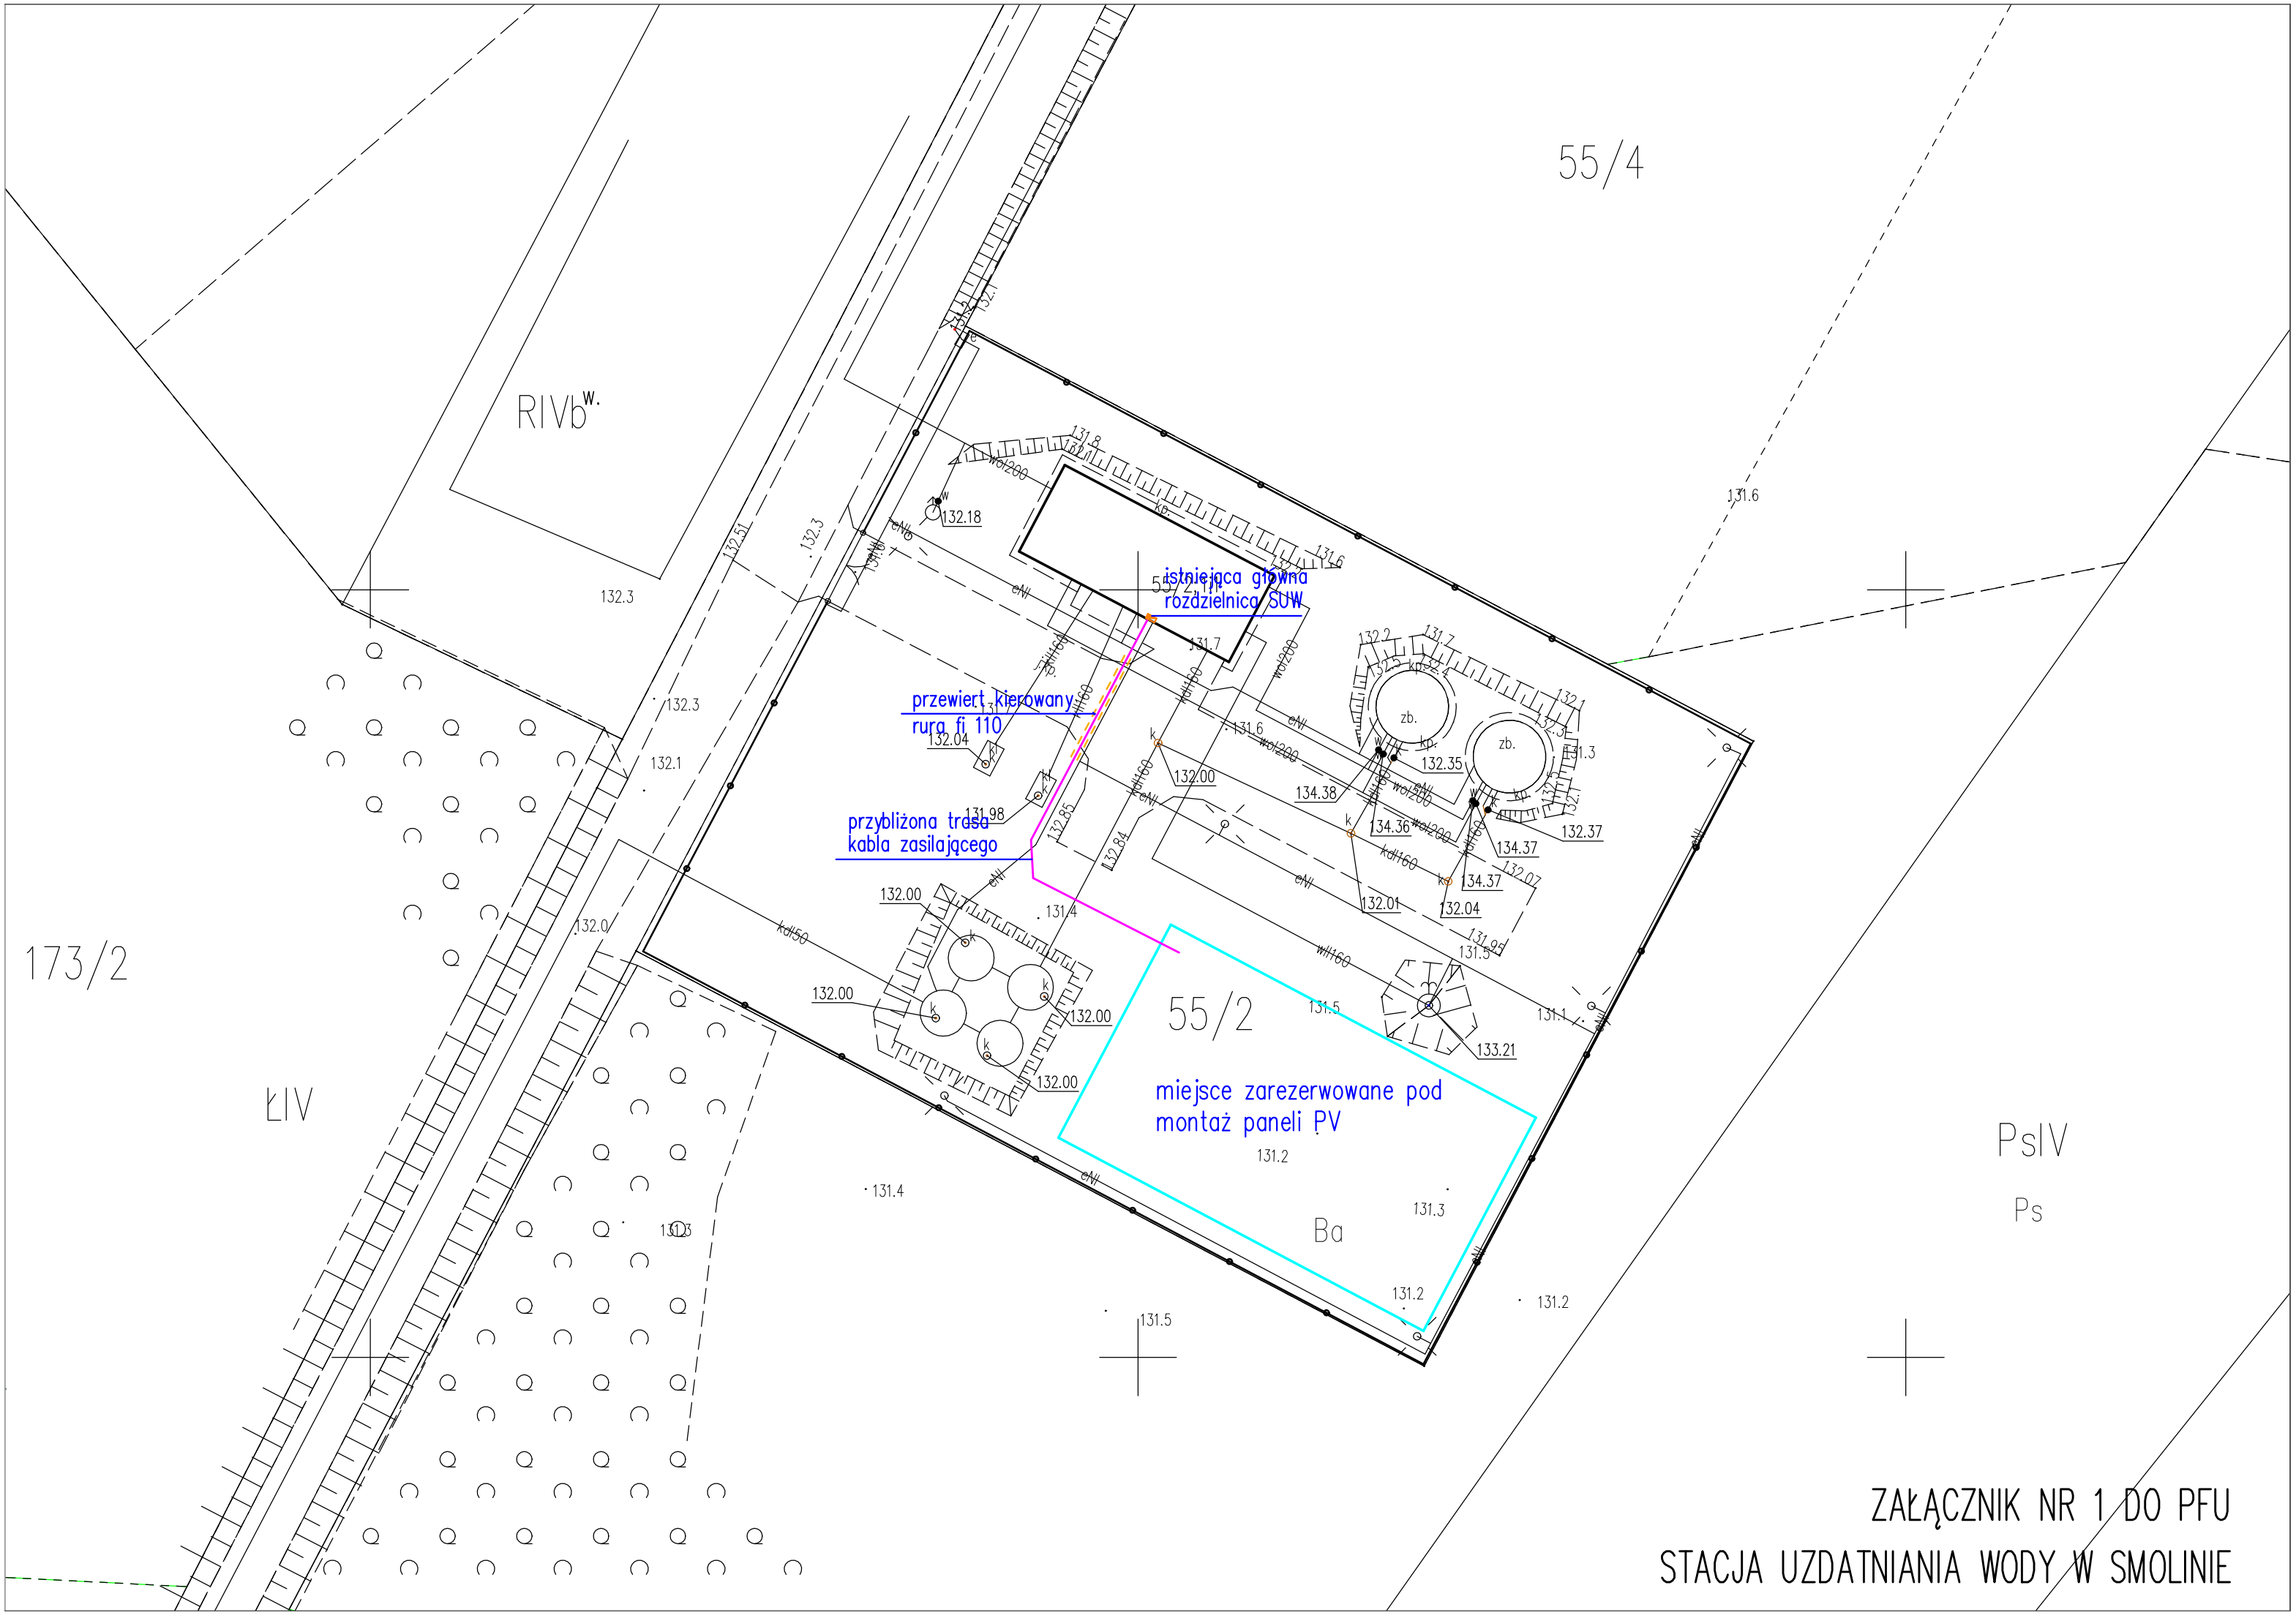

ZAŁĄCZNIK NR 1 DO PFU

STACJA UZDATNIANIA WODY W SMOLINIE