


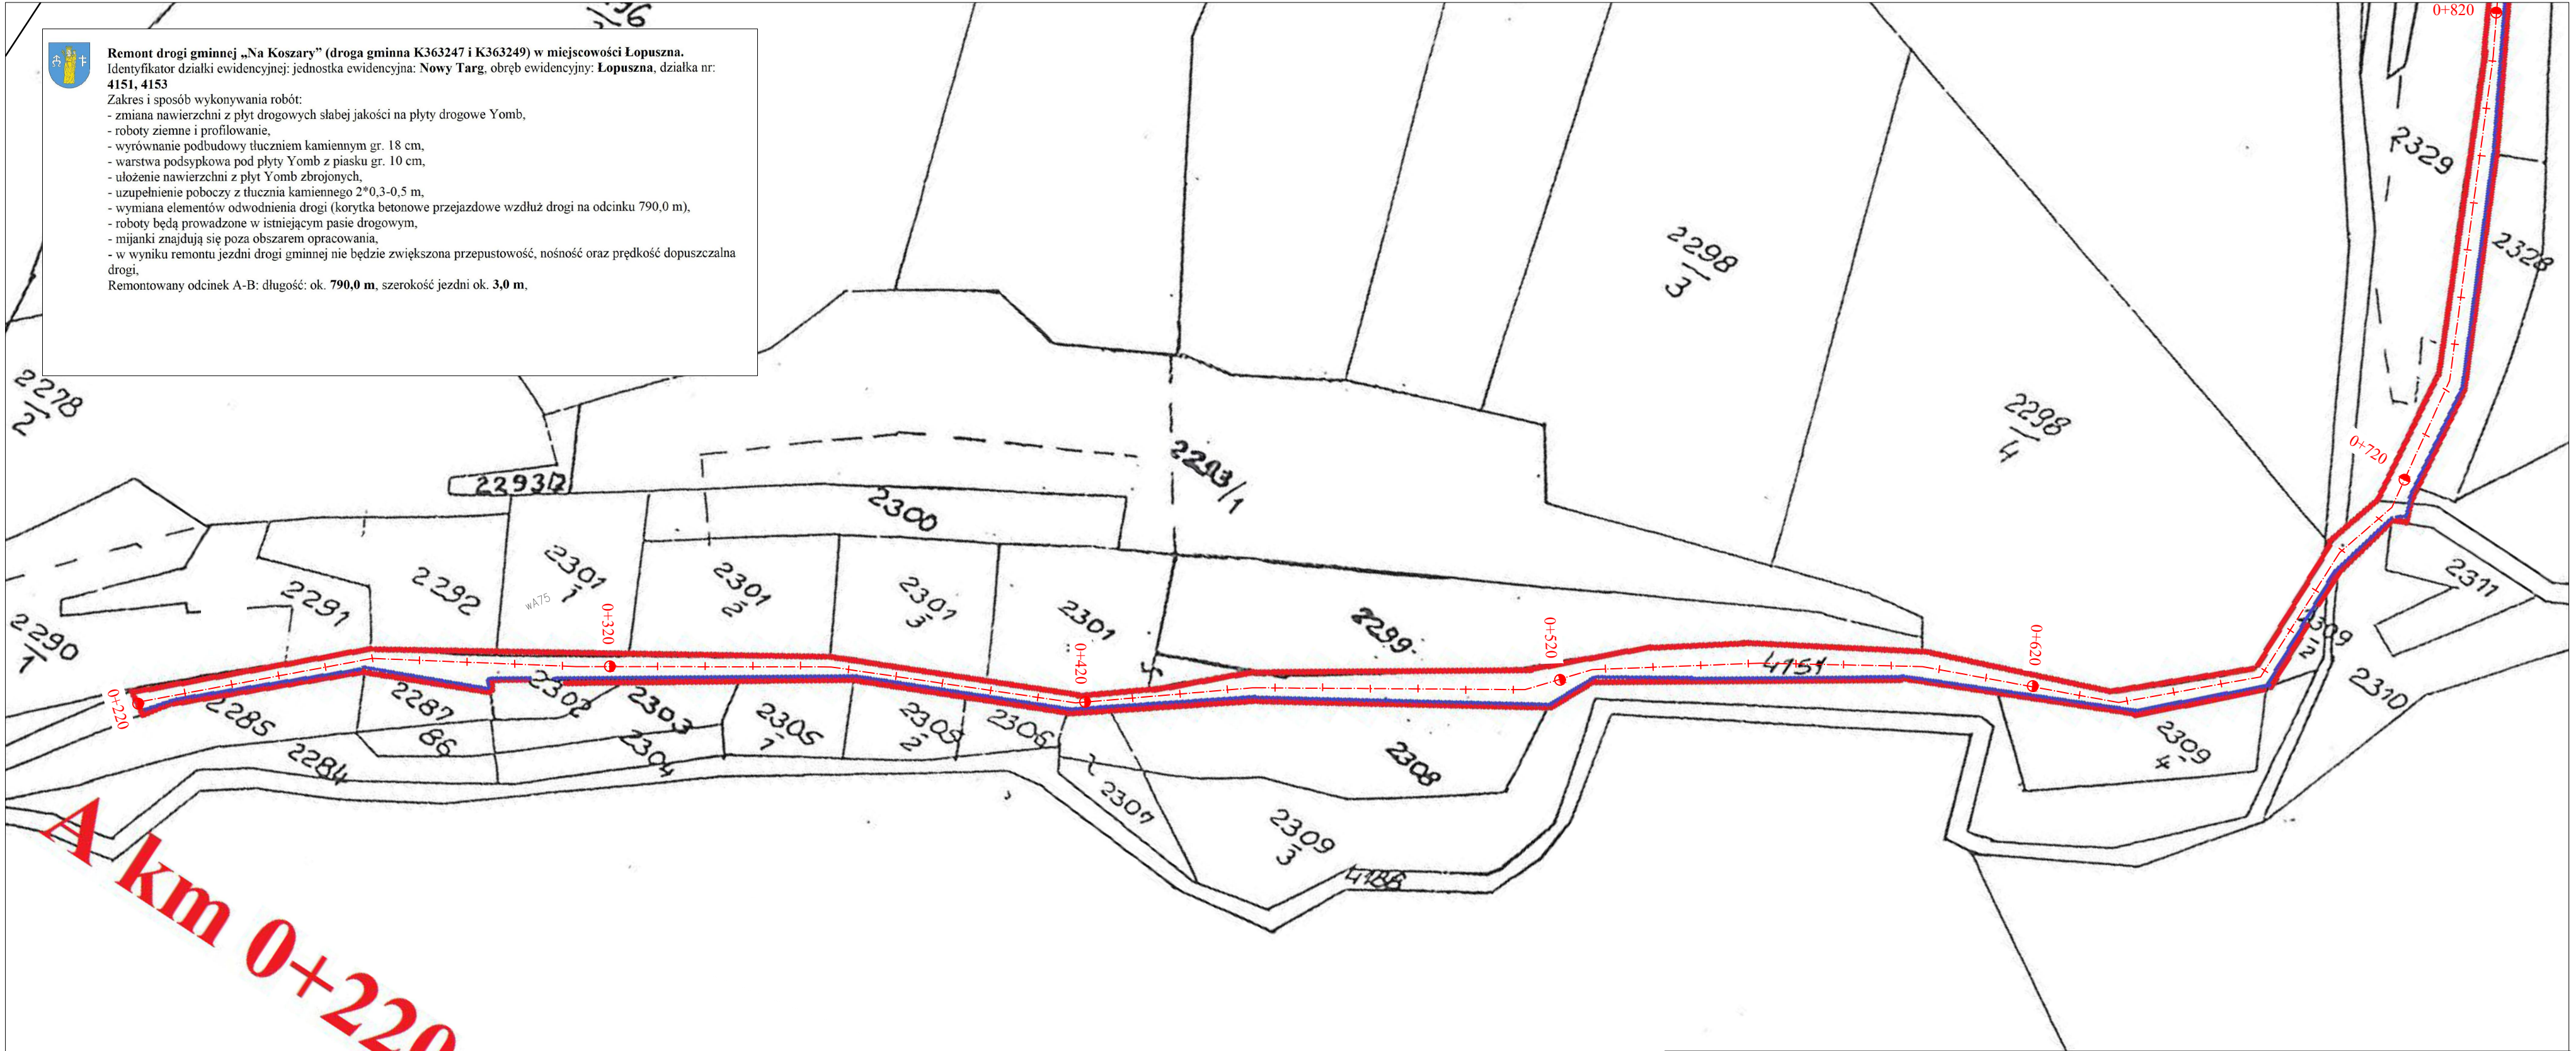


Remont drogi gminnej „Na Koszary” (droga gminna K363247 i K363249) w miejscowości Łopuszna.
Identyfikator działki ewidencyjnej: jednostka ewidencyjna: **Nowy Targ**, obręb ewidencyjny: **Łopuszna**, działka nr: **4151, 4153**
Zakres i sposób wykonywania robót:
- zmiana nawierzchni z płyt drogowych słabej jakości na płyty drogowe Yomb,
- roboty ziemne i profilowanie,
- wyrównanie podbudowy tłucznem kamiennym gr. 18 cm,
- warstwa podsypkowa pod płyty Yomb z piasku gr. 10 cm,
- ułożenie nawierzchni z płyt Yomb zbrojonych,
- uzupełnienie poboczy z tłuczni kamiennego 2*0,3-0,5 m,
- wymiana elementów odwodnienia drogi (korytka betonowe przejazdowe wzdłuż drogi na odcinku 790,0 m),
- roboty będą prowadzone w istniejącym pasie drogowym,
- mijanki znajdują się poza obszarem opracowania,
- w wyniku remontu jezdni drogi gminnej nie będzie zwiększona przepustowość, nośność oraz prędkość dopuszczalna drogi,
Remontowany odcinek A-B: długość: ok. **790,0 m**, szerokość jezdni ok. **3,0 m**,



Nazwa inwestycji: Remont drogi gminnej "Na Koszary" (droga gminna K363247 i K363249) w miejscowości Łopuszna realizowany w ramach inwestycji pn. „Modernizacja infrastruktury drogowej na terenie Gminy Nowy Targ”				 KLASTER INWESTYCYJNY ŁUKASZ WRÓBLEWSKI	
Inwestor: Gmina Nowy Targ ul. Bulwarowa 9 34-400 Nowy Targ	Wykonawca:	Kłaster Inwestycyjny Łukasz Wróblewski ul. Przy Forcie 5 32-086 Węgrzce		Podpis	
	Projektował:	Łukasz Wróblewski			
Przedmiot rysunku: ISTNIEJĄCA ORGANIZACJA RUCHU	Branża:	DROGOWA	Skala: 1:1000	Data: 09.2022	Nr rysunku: 4