

## JUL. TATARKIEWICZ

## PROFILE PODŁUŻNE


Skala 1:100/500

Działki nr ewidencyjny:

825; 824/38; 824/53; 826/29;

826/16; 826/29; 824/26; 824/15

## Obręb 4 Miasto Szczytno

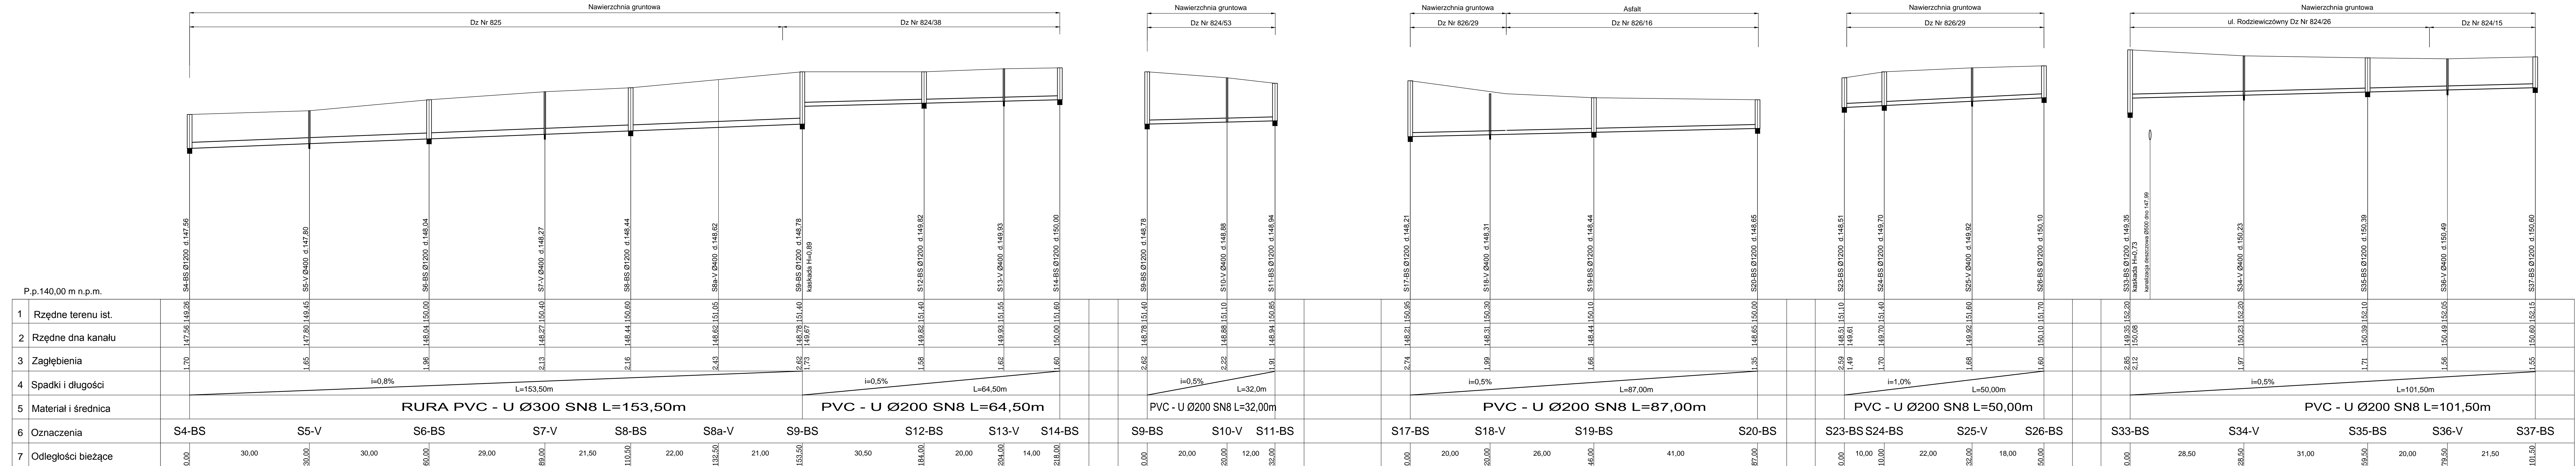

ZAKŁAD PROJEKTOWANIA I NADZORU ROBÓT SANITARNYCH

12-100 Szczepno, ul. Kętrzyńskiego 3/11, tel. 89 624 44 75

Stadium	Projekt budowlany	Nr rys.	8
Treść	Kanalizacja sanitarna	Skala	1:100/500
Obiekt	Kanalizacja sanitarna i sieć wodociągowa osiedle Kochanowskiego	Data	07.2015
Autor	Andrzej Pietrzak nr. upr. 47/92/Ol	Sprawdził	Ryszard Dela nr. upr. WAM/117/PWOS/09