


Projekt organizacji ruchu	BRANŻA DROGOWA	DATA OPRACOWANIA	SKALA RYSUNKU
NAZWA INWESTYCJI	POPRAWA PARAMETRÓW TECHNICZNO-UŻYTKOWYCH DRÓGI POWIATOWEJ NR 1703N NA ODCINKU OD DW NR 550 DO MIEJSCOWOŚCI MODGARBY	czerwiec 2021 r.	1:500
LOKALIZACJA INWESTYCJI	GMINA BARCANY: DZIAŁKA NR 3 OBR. 25 KRYMLAWKI, NR 238/2 OBR. 32 MODGARBY		
INWESTOR	POWIAT KĘTRZYŃSKI - ZARZĄD POWIATU PLAC GRUNWALDZKI 1, 11-400 KĘTRZYN		
TYTUŁ RYSUNKU	PROJEKTOWANA ORGANIZACJA RUCHU		NUMER RYSUNKU 4
OPRACOWAŁ: inż. Paweł Pienkowski			

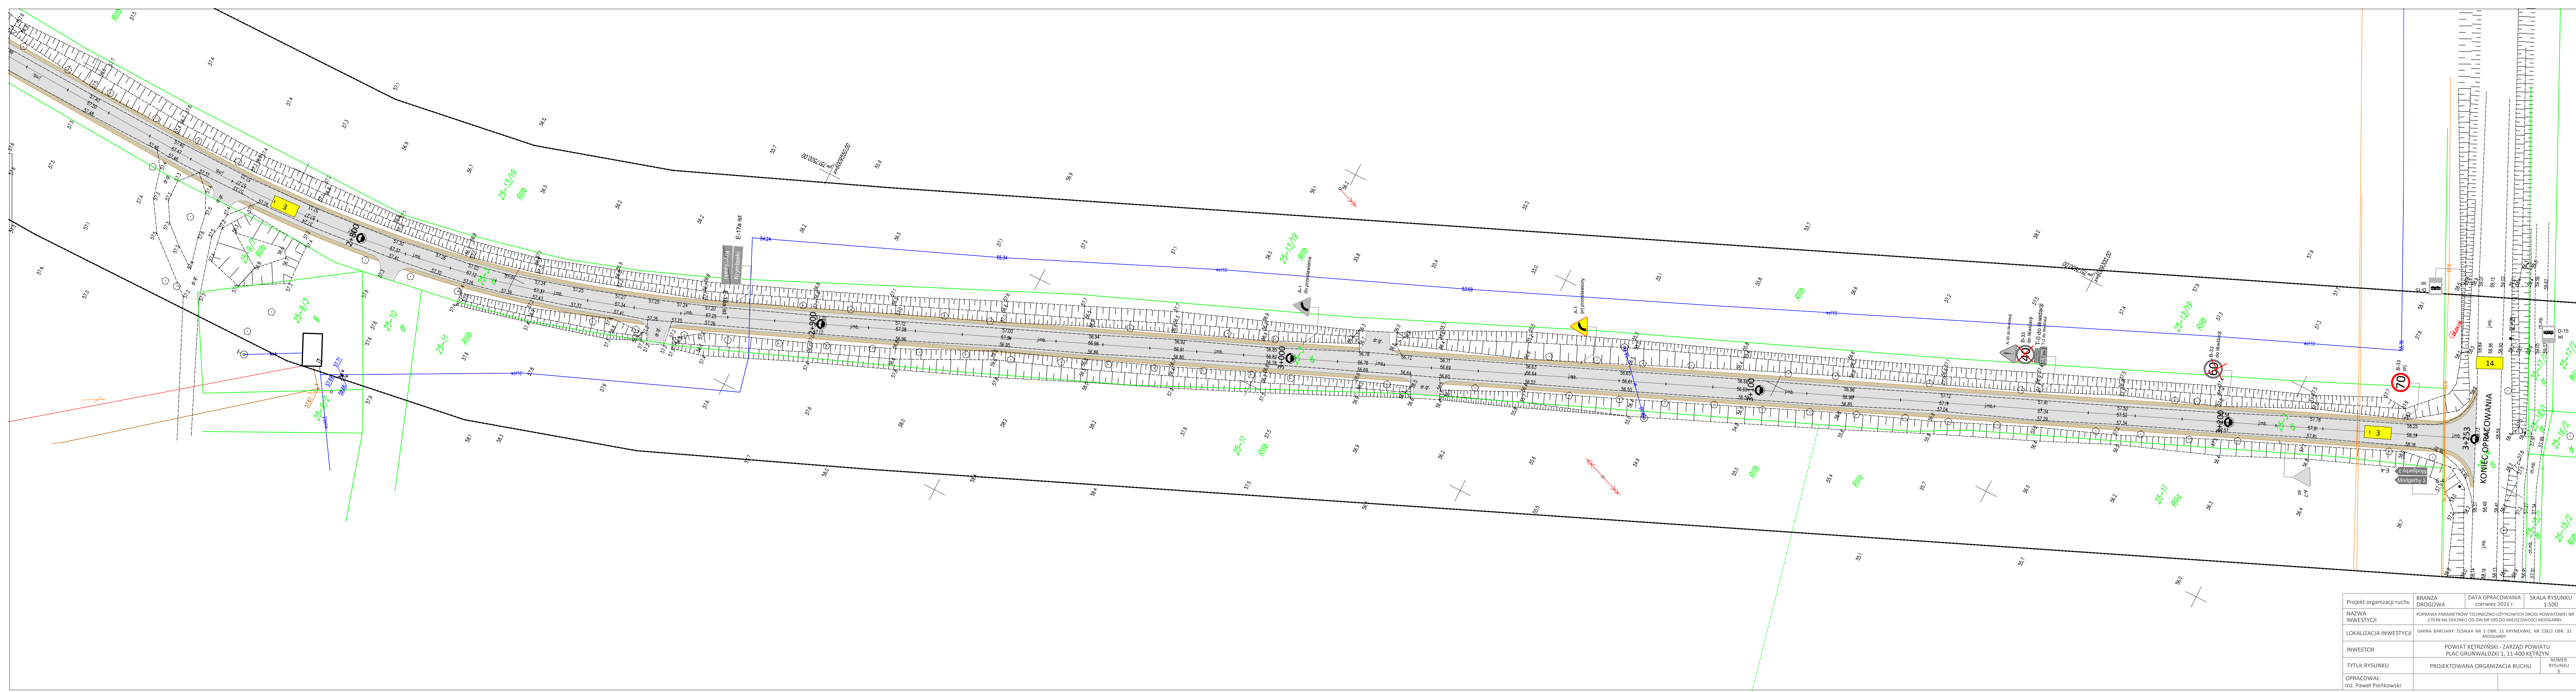

Projekt organizacji ruchu	BRANŻA DROGOWA	DATA OPRACOWANIA czerwiec 2021 r.	SKALA RYSUNKU 1:500
NAZWA INWESTYCJI	POPRAWA PARAMETRÓW TECHNICZNO-UŻYTKOWYCH DRÓG POWIATOWEJ NR 1703N NA ODCINKU OD DW NR 590 DO MIEJSCOWOŚCI MODGARBY.		
LOKALIZACJA INWESTYCJI	GMINA BARCZANY: DZIAŁKA NR 3 OBR. 25 KRYMLAWKI, NR 238/2 OBR. 32 MODGARBY		
INWESTOR	POWIAT KĘTRZYŃSKI - ZARZĄD POWIATU PLAC GRUNWALDZKI 1, 11-400 KĘTRZYN		
TYTUŁ RYSUNKU	PROJEKTOWANA ORGANIZACJA RUCHU		NUMER RYSUNKU 6
OPRACOWAŁ: inż. Paweł Pienkowski			