



KOSZ DO GRY W KOSZYKÓWKĘ


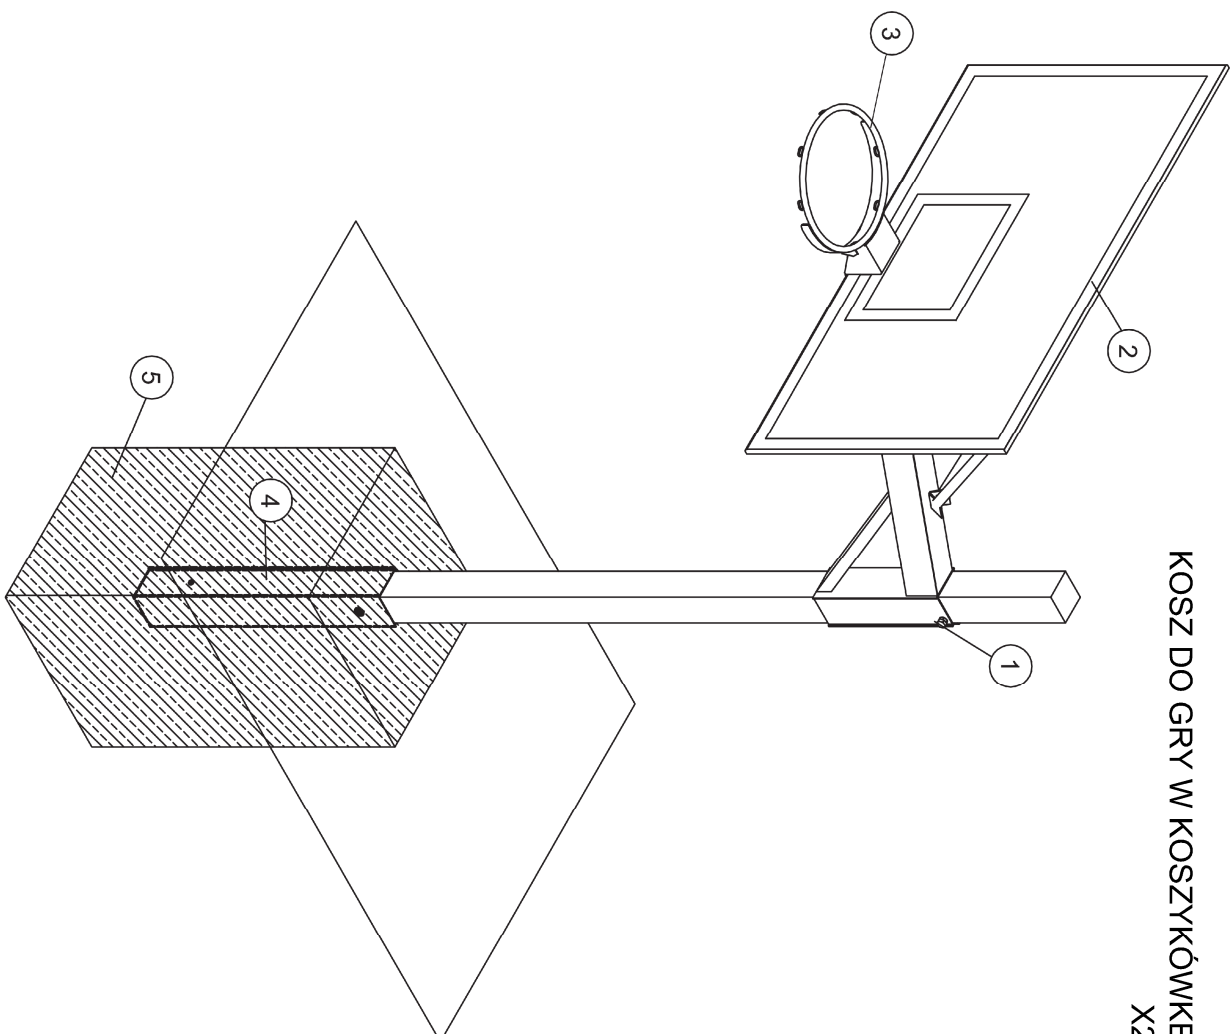


SIATKA WIELOFUNKCYJNA DO STOSOWANIA NA ZEWNĄTRZ (MOŻLIWOŚĆ
UŻYCIA DO GRY W TENISA ZIEMNEGO)

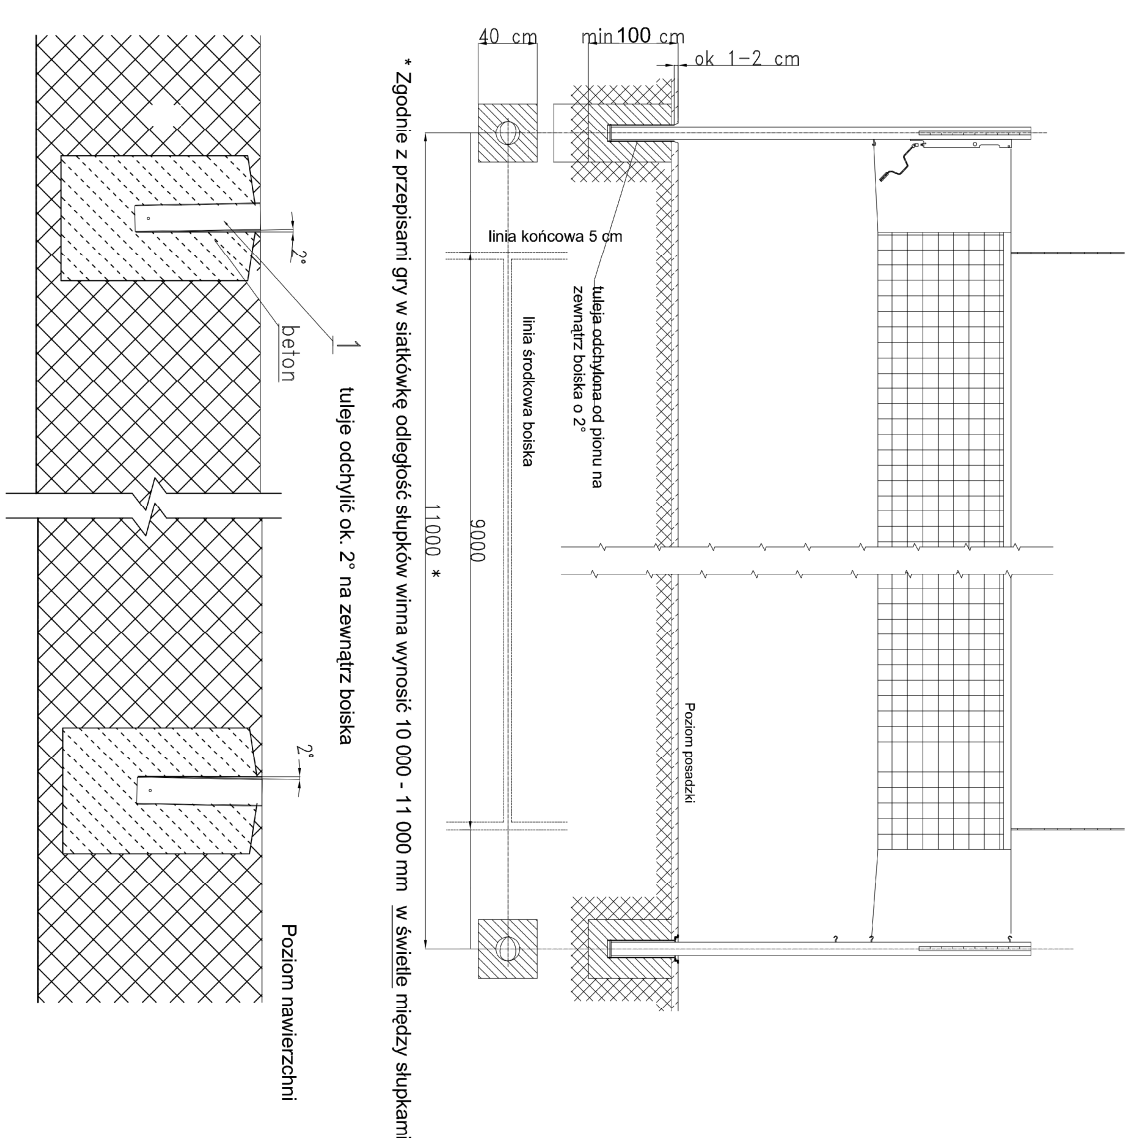

1. Wykonać wykopy o odpowiednich wymiarach
2. Wykopy załać betonem klasy min. C12/15, ustawić tuleje wg rysunku, aby jej górna krawędź pokrywała się z poziomem podłoża
3. Nie instalować słupku do momentu uzyskania przez beton odpowiedniej wytrzymałości (ok. 7 dni)

Wysięg wynosić ma min. 225 cm.

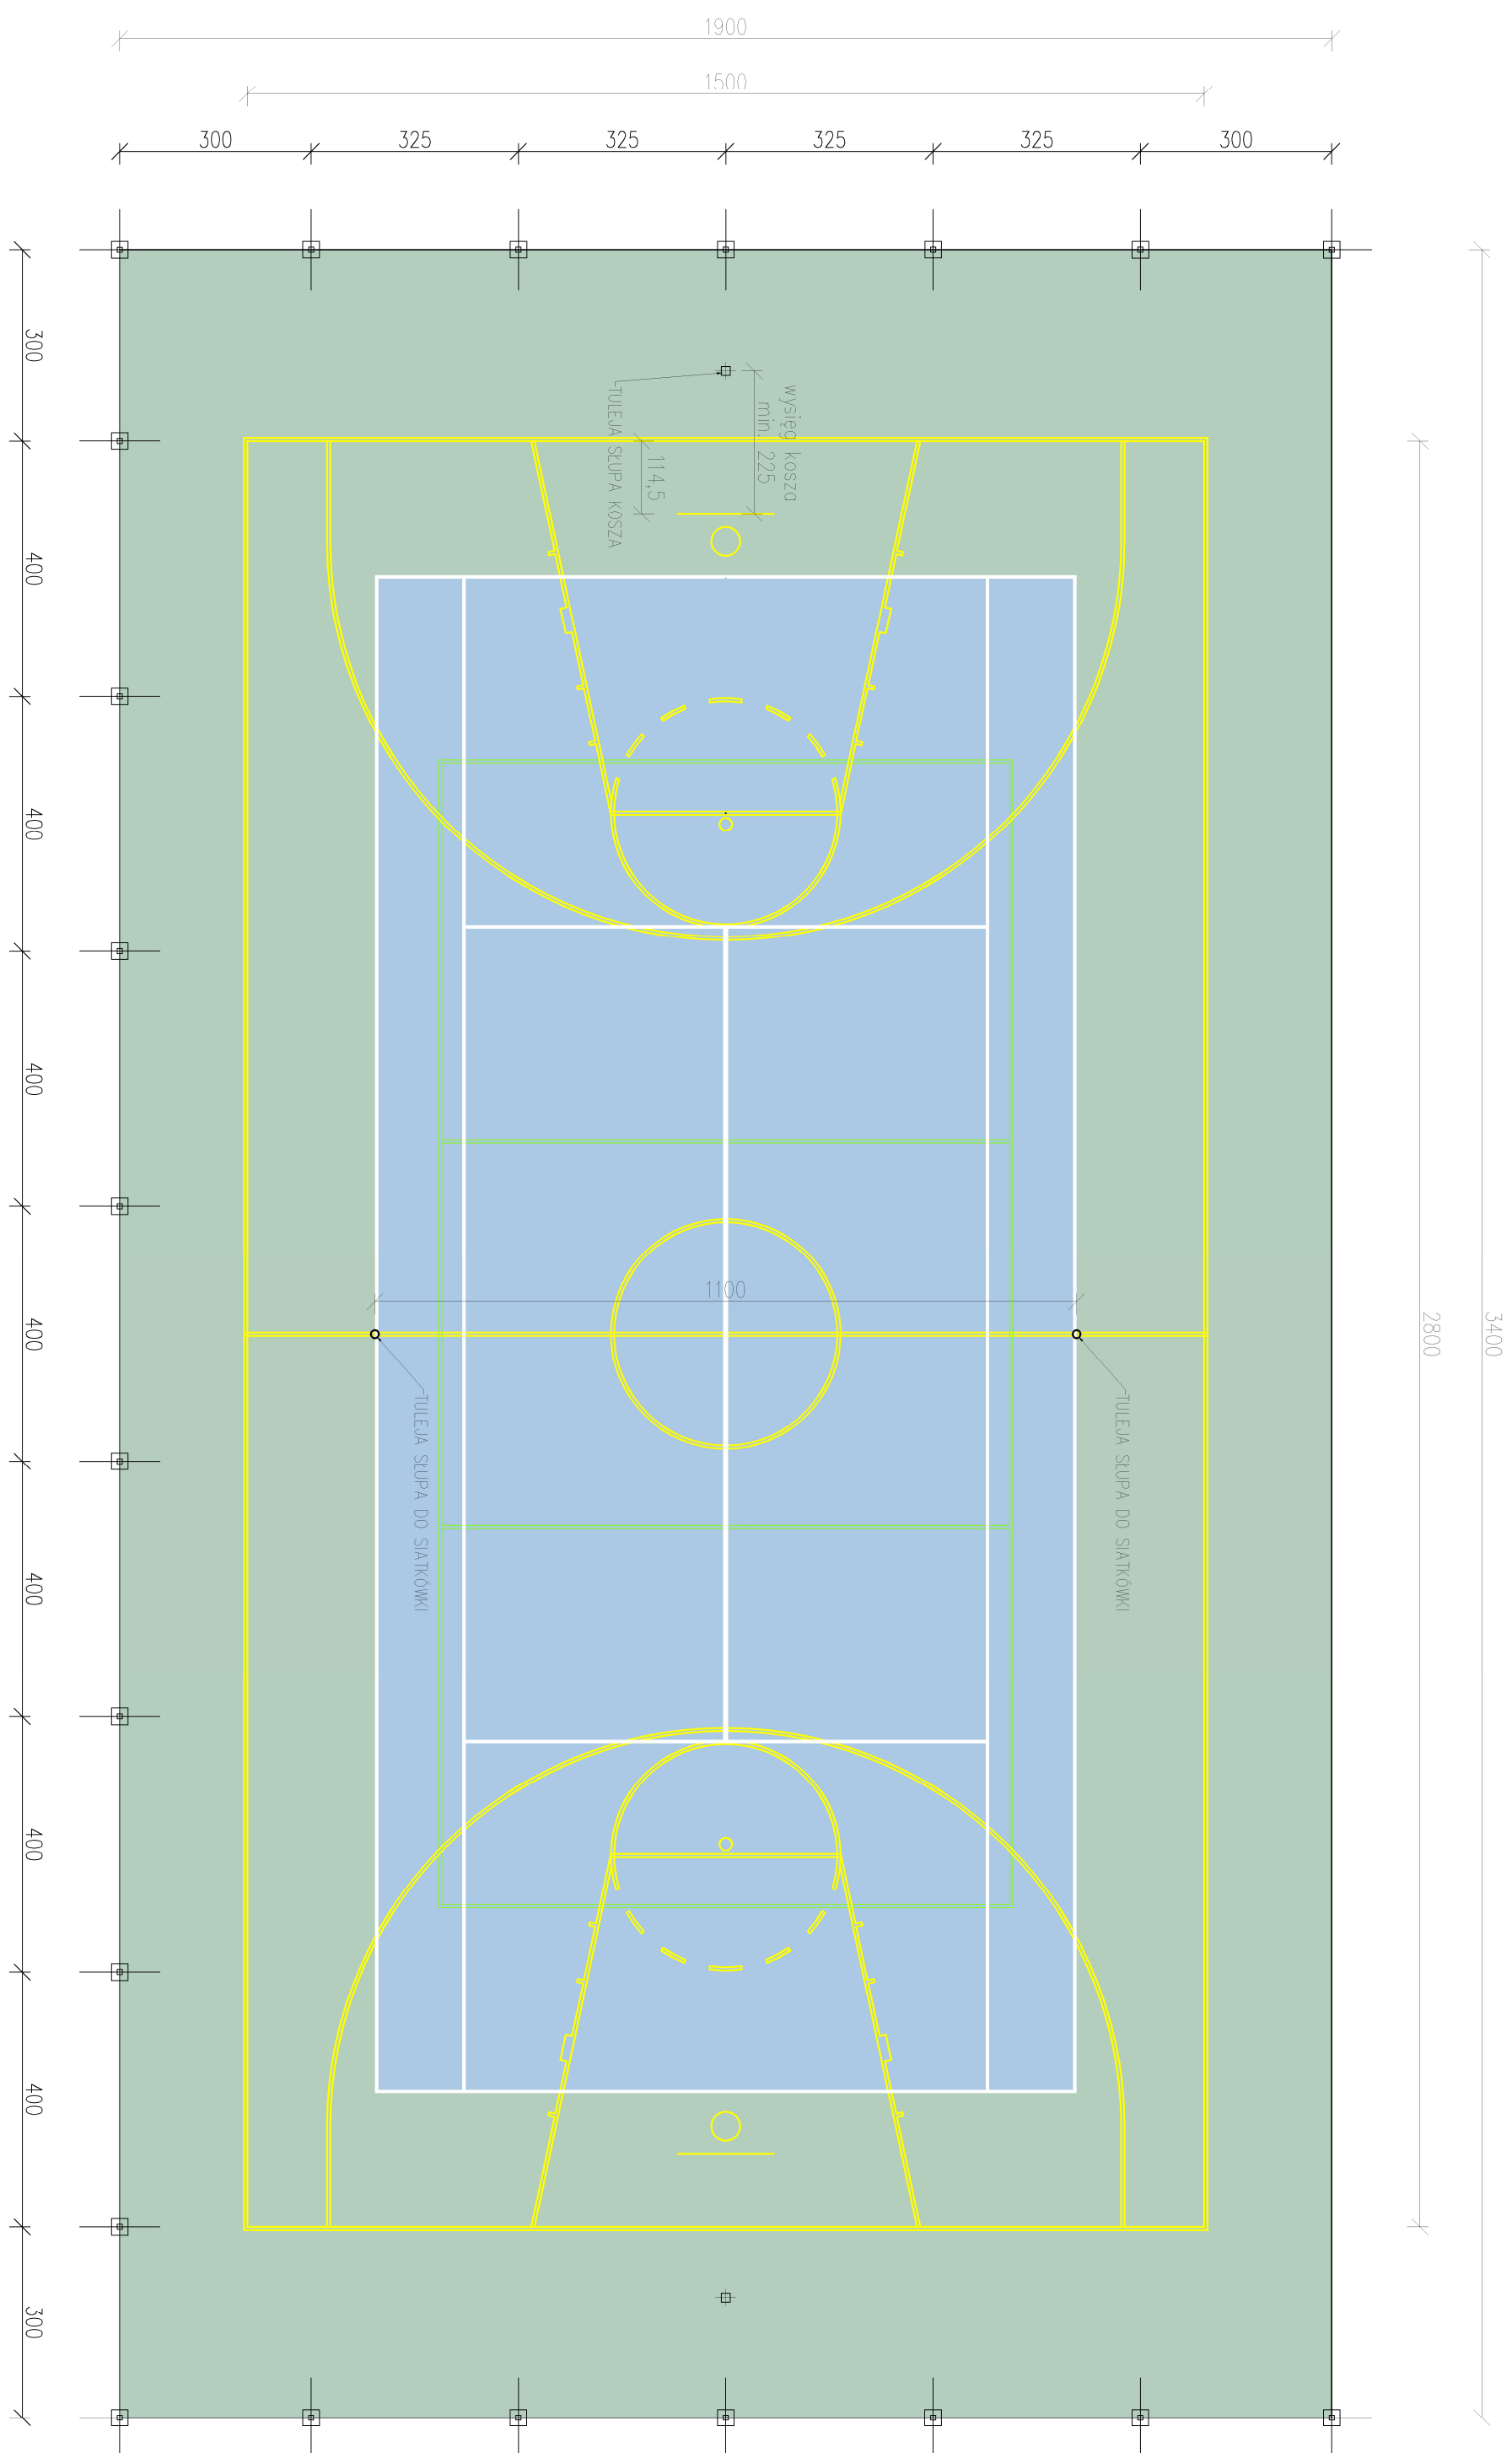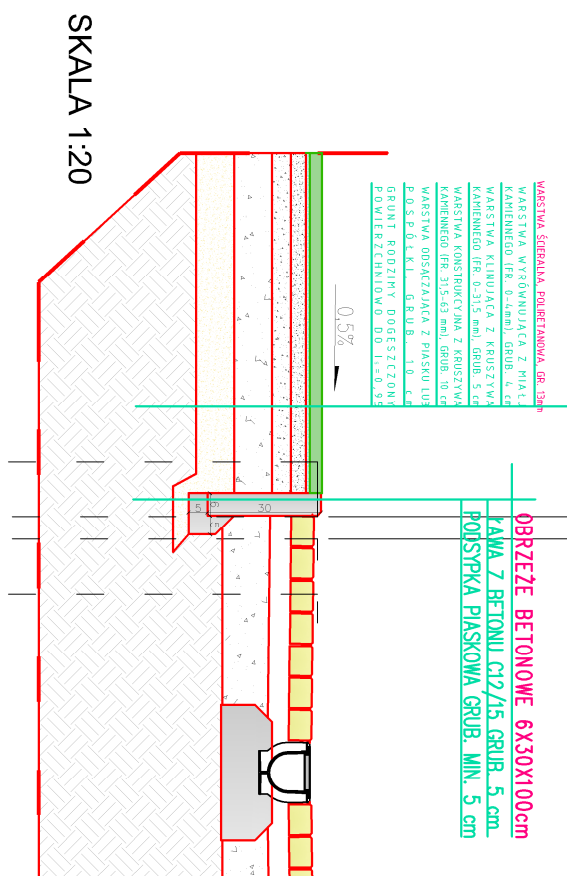

LEGENDA



NAWIERZCHNIA POLIURETANOWA BOISKA

KOLORYSTYKA NAWIERZCHNI:

RAL 5012 lub zbliżony o niebieskim odcieniu (pole do tenisa)
RAL 6025 lub zbliżony o zielonym odcieniu

W PRZYPADKU NIE SPEŁNIENIA WYMAGANIA, JEDNEGO Z TYCH WARUNKÓW PODBUDOWE NALEŻY WZMOCNIĆ:

PRACOWNIA ARCHITEKTONICZNA / ARCHITECTURAL STUDIO
tel. +48 61/639 32 87 ul. Wiosny Ludów 10
www.archiformacja.pl 63-000 Środa Wlkp.

PROJEKT:	ZAGOSZCZANIE TERENU SŁOCHATE KOŚCIELNE
----------	--

ROSOCHATE KOŠCIELNE
NR EMD. DZIAŁEK: 1651, 650, 1649, 1611, 964/6, 968/

PROJEKT WYKONAWCZY	STADIUM:
--------------------	----------

mgr inż. arch. Marta Wachowiak

ASYSTENT PROJEKTANTA:

SPRAWDZAJĄCY (ARCHITEKTURA):

mgr inż. arch. Sławomir Pawłowski
Uprawnienia nr: WP-GA/DKK/APB/13/2009

NUMER STRONY	14
-----------------	----

WSZYSTKIE WYMIARY NALEŻY ZWERYFIKOWAĆ NA BUDOWIE
WSZELKIE ZMIANY NALEŻY UZGODNIĆ Z PROJEKTANTEM.