


RZUT II PIĘTRA

skala 1:100

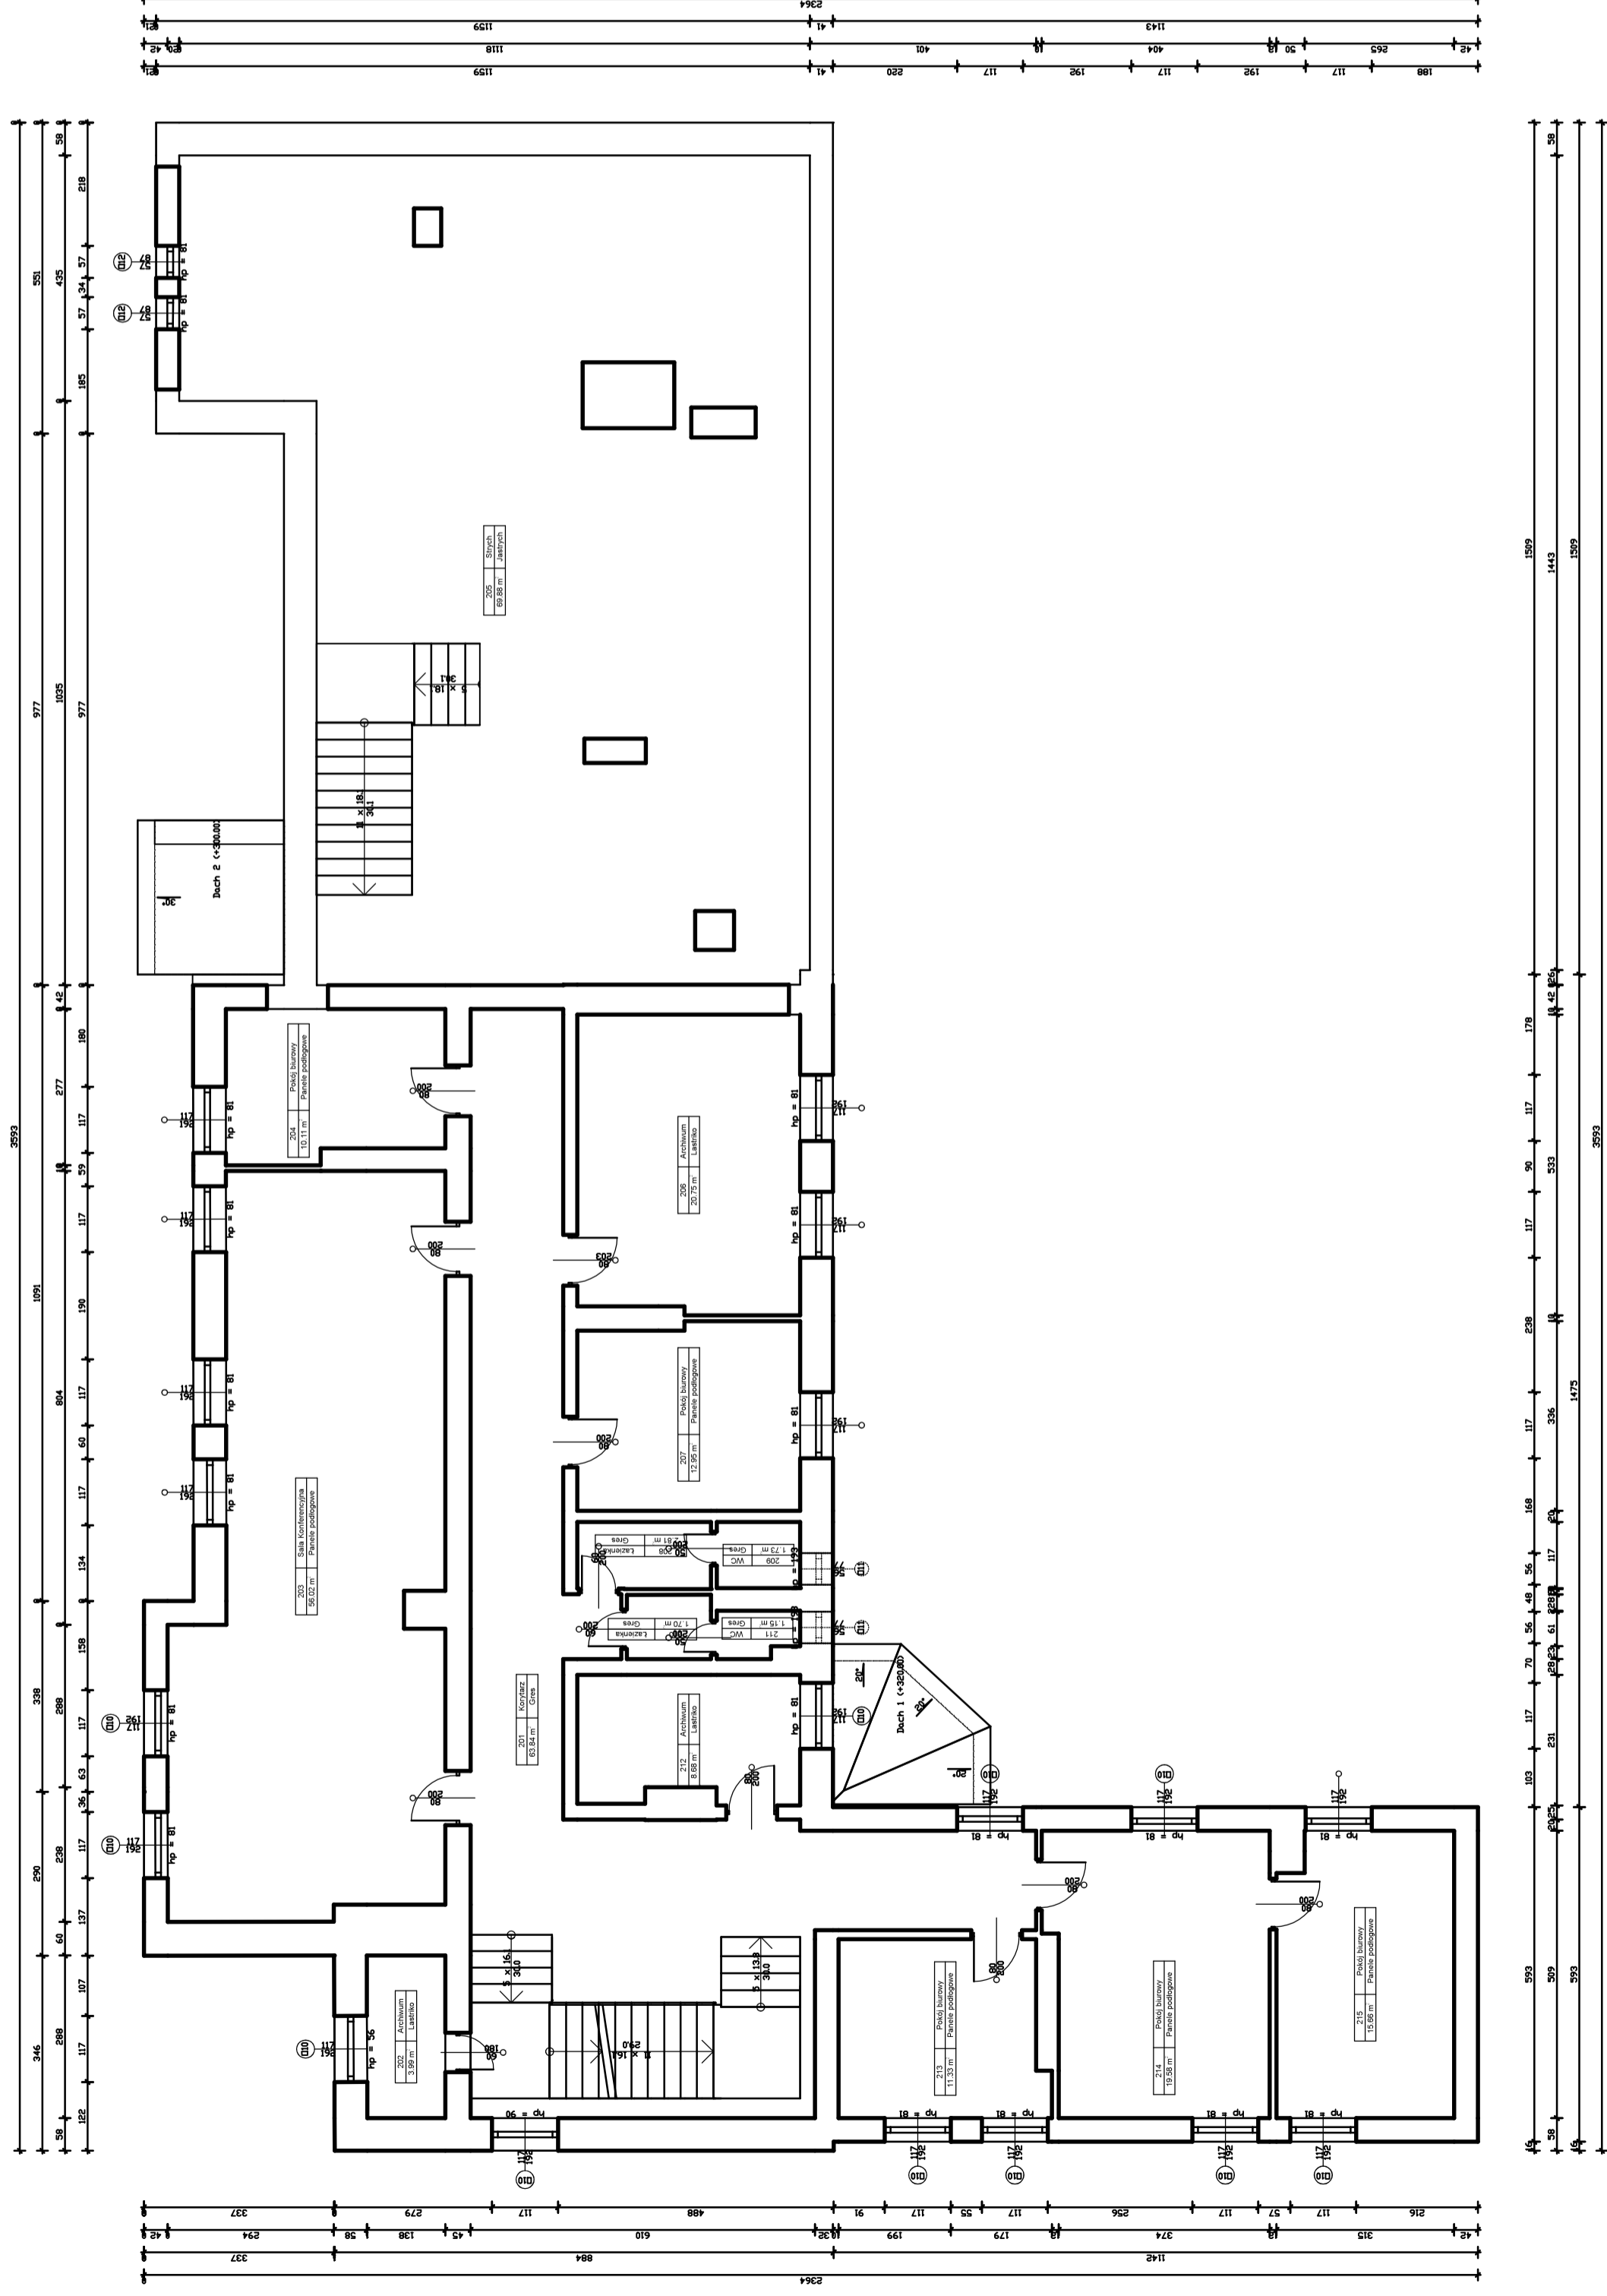

Wykaz pomieszczeń: Budynek - II PIĘTRO

Nr	Nazwa pomieszczenia	Pow. użytkowa
201	Kuchnia	63.84 m ²
202	Archiwum	3.99 m ²
203	Sala Konferencyjna	56.02 m ²
204	Pokój biurowy	10.11 m ²
205	Słuch	69.88 m ²
206	Archiwum	20.75 m ²
207	Pokój biurowy	12.95 m ²
208	Łazienka	2.81 m ²
209	WC	1.72 m ²
210	Łazienka	1.70 m ²
211	WC	1.15 m ²
212	Archiwum	8.68 m ²
213	Pokój biurowy	11.33 m ²
214	Pokój biurowy	19.66 m ²
215	Pokój biurowy	15.66 m ²
Razem		300.18 m ²