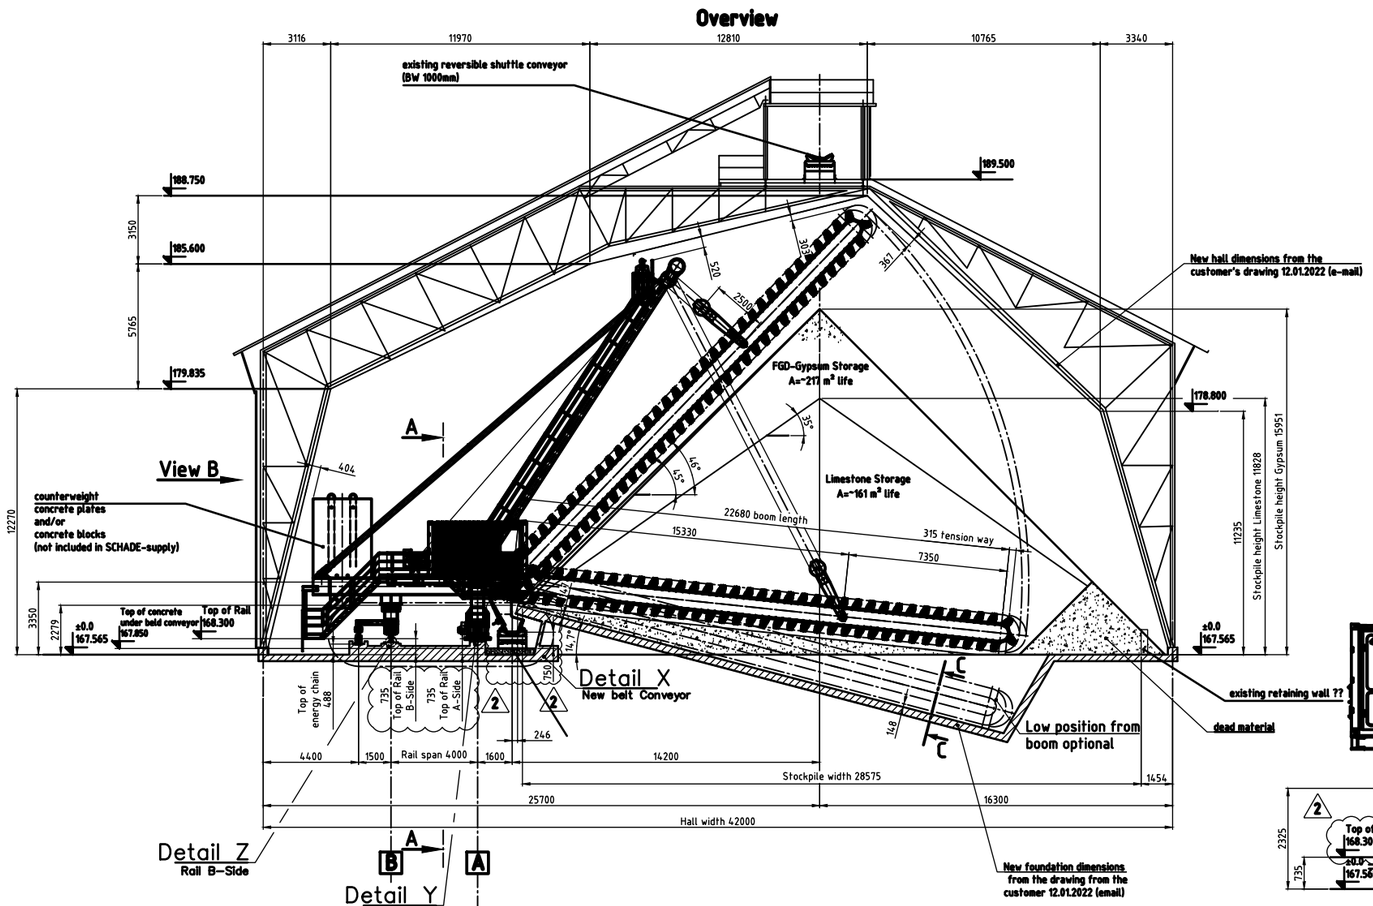

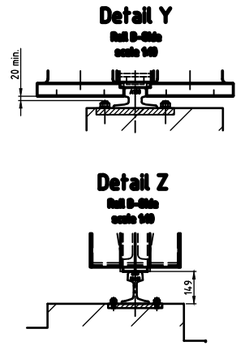

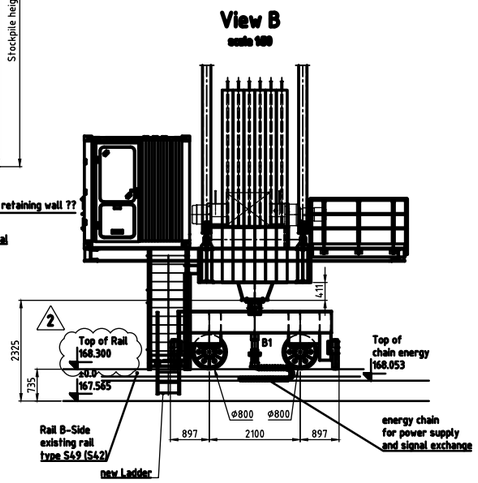

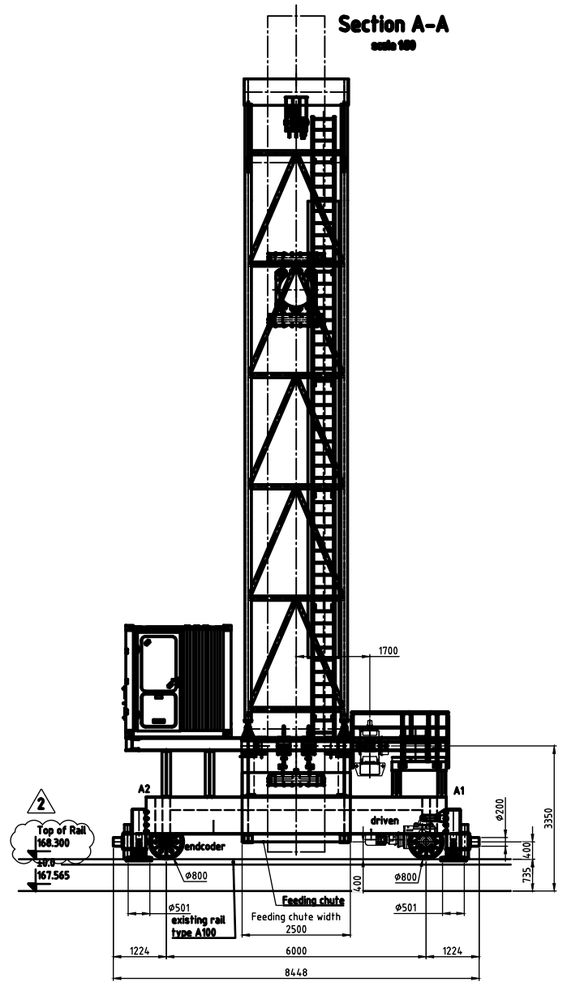

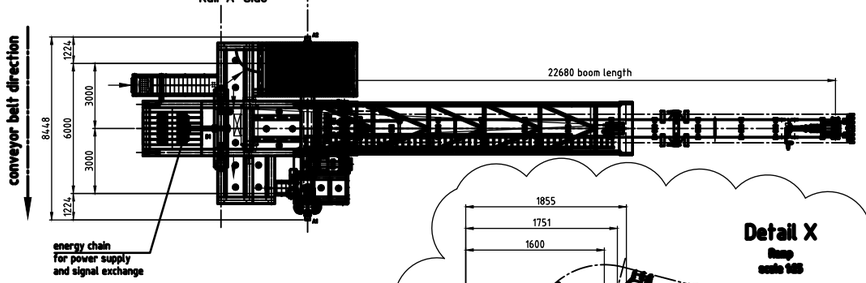

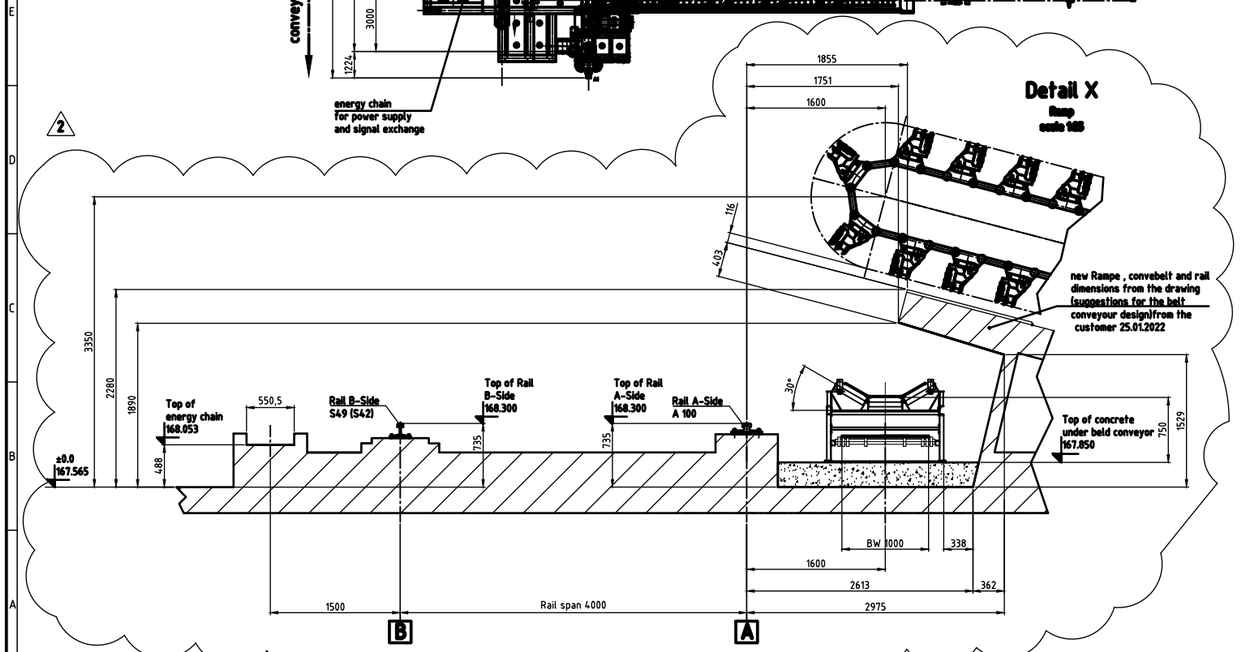

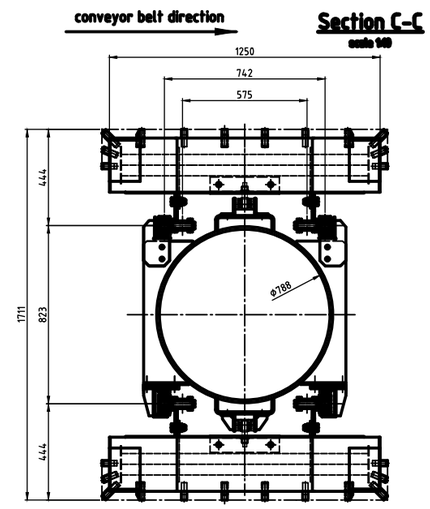

GÓRAŻDŻE® HEIDELBERGCEMENT Group

CERTIFIED DRAWING

APPROVED

DATE

NAME

dead material

Index	Änderungs-Nr. / Modification-No.	Änderung / Modification	Datum / Date	Name / Name
2		new Ram, Conveyer belt and Rail height	25.01.2022	Christians
1		new heights quotas of the hall or floor	13.01.2022	Christians

CAD – Zeichnung, Änderung nur im CAD – System zulässig !
CAD Drawing, modifications only permitted on CAD System !

Maßstab / Scale: 1:100
Auftragsnummer / Order-No.: H0064
Baugruppen-Nr. / Assembly-No.: 1
Baugruppe, Seitenkratzer H0064, Gorazdze
GA, Cantilever Reclaimer H0064, Gorazdze
Format/size: A0
Blatt-Nr. / Sheet-No.: 2
Index: 02
Zeichnungs-Nr. / Sheet-No.-Zeichnungsnr.: 9010.00.5117
New Recl. Belt Con. & Diverter Chute

	gezeichnet / drawn	geprüft / checked	freigegeben / released	Ers. durch / Replaced by :
Datum / Date	23.11.2021	10.12.2021	10.12.2021	Ers. für / Replacing :
Name / Name	Belger /Sch.	Wieser1	Wieser1	Ersetzt aus / Originales in

SCHADE

© AUMUND Fördertechnik GmbH , Rheinberg – 06/2000