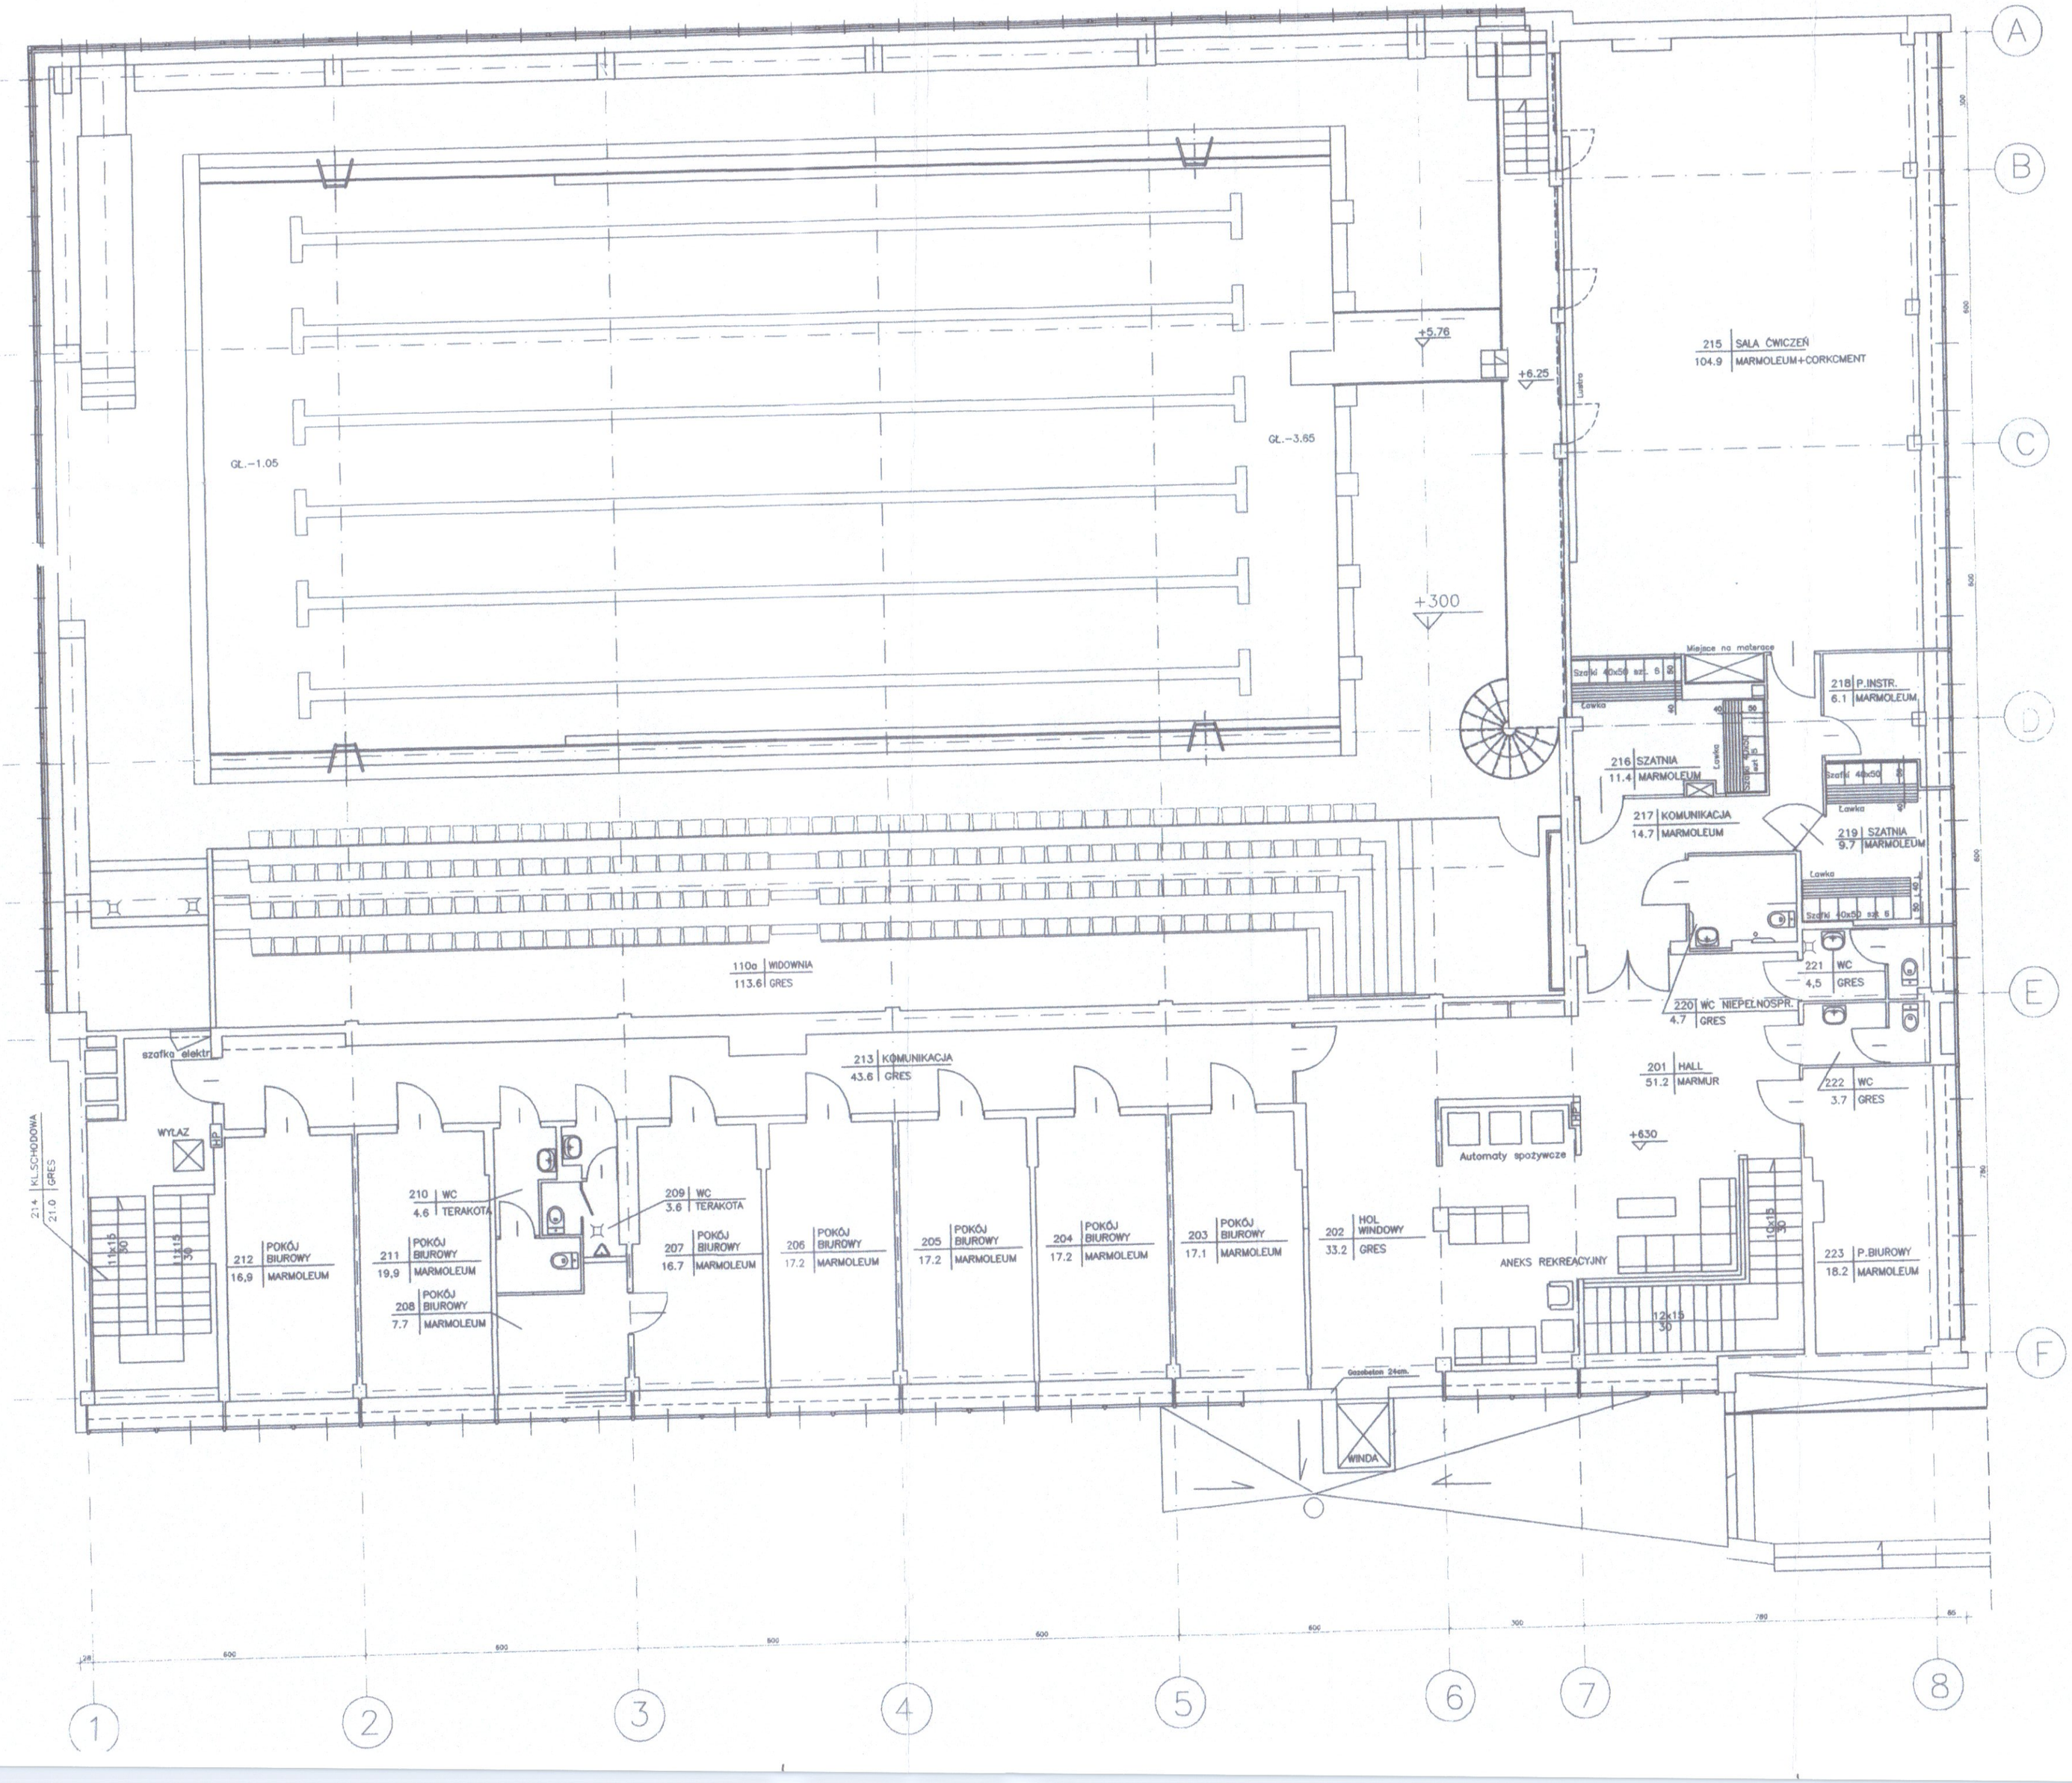

Nazwa zamierzenia budowlanego	REWITALIZACJA TERENU PRZY UL. JÓZEFA PIŁSUDSKIEGO W OSTROŁĘCE (PO STARYM BASENIE), ROZBIÓRKA OBIEKTU KRYTEJ PŁYWALNI
Nazwa rysunku	Rzut 2 piętra
Nazwa obiektu	Kryta pływalnia
Adres inwestycji	07-410 Ostrołęka, ul. Piłsudskiego 6
Nazwa inwestora	Miasto Ostrołęka
Adres inwestora	07-410 Ostrołęka, pl. gen. Józefa Bema 1