


PLAN ZAGOSPODAROWANIA TERENU

ETAPOWANIE INWESTYCJI

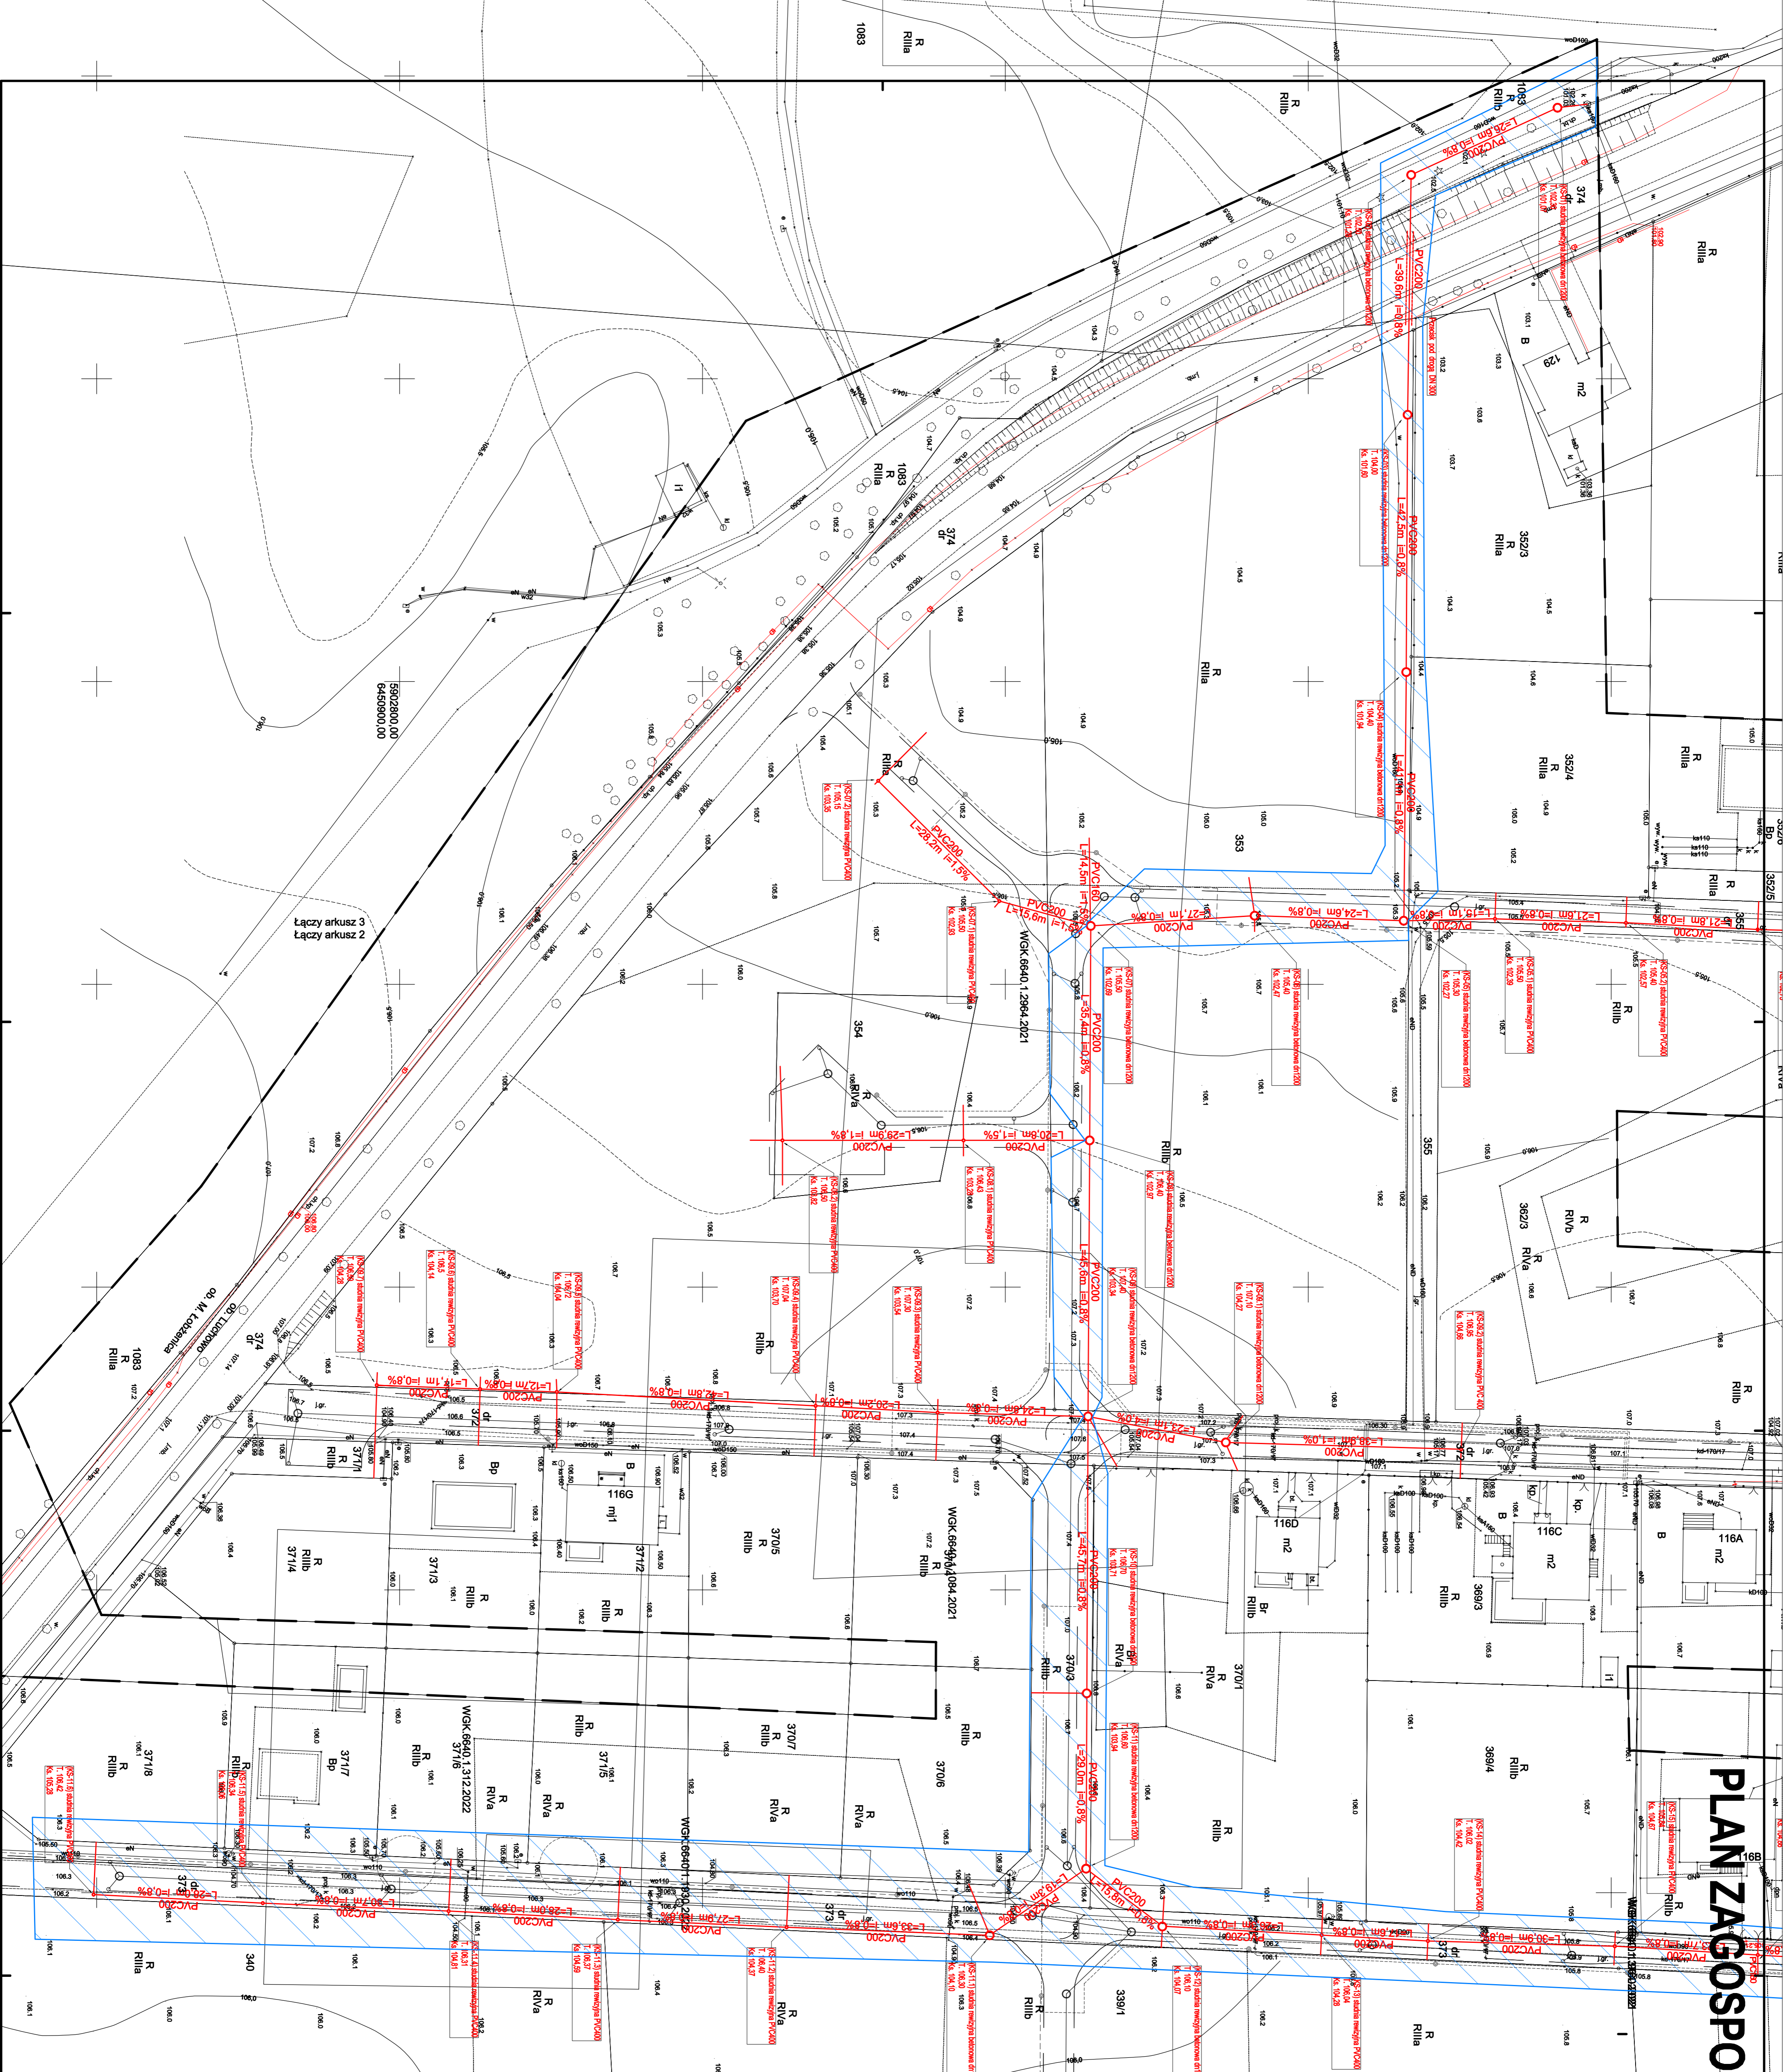

PROJEKTANT Antia Behrendt-Tomaszewska	
Ul. Haegrowa 11	
87-300 Karłowice	
NIP: 874-159-81-47	
REGON: 520417387	
Objekt	Budowa i rozbudowa dróg gminnych w miejscowości Łuchowo - kanalizacja sanitarna
Localizacja	Łuchowo, dz. różna, gm. Łobżenica, powiat piłski
Inwestor	Zakład Gospodarki Komunalnej i Mieszkanowej w Łobżenicy Sp. z o.o.
Opis rysunku	Plan Zagospodarowania Terenu
Branch	Sanitarna
Projectant	mgr inż. Paweł TOMASZEWSKI
Assistant	inż. Dariusz WARSZCZYK
Scale	1:500
Date	02/2023
Project	PZT-01

Uwagi:

- W opisie kolory pracy prowadzić ręcznie
- Zawiesić właścicieli infrastruktury kolizyjnej przed przystąpieniem do prac
- Montaż instalacji i urządzeń wykonać wg wytycznych producenta
- Trasę przyłącza wodociągowego oznakować białą ostrzegawczą z wkładem metalowym
- Przyłącza wodociągowe układać na głębokości 1,8m p.p.t.
- Odcięcie za st. oporn. prowadzony podziemną zalewować 2x białą „DENSO”
- W instalacjach wodnych słabych należy stosować: ury, czarne z wymaganymi pomysłami i obciążeniami (gwintka otnikowa A85 wg normy PN-EN 10240 - OC2, grubość cynku min. 85µm)
- Wrazie niegodności skontaktować się z projektantem

Niniejsza mapa jest zgodna z mapą sytuacyjno - wysokościową do celów projektowych przyjętą do Ośrodka Dokumentacji Geodezyjnej i Kartograficznej pod identyfikatorem WSK.6840.1.2994.2021 w dniu 18.08.2022r.

