


RZUT III PIĘTRA

skala 1:100

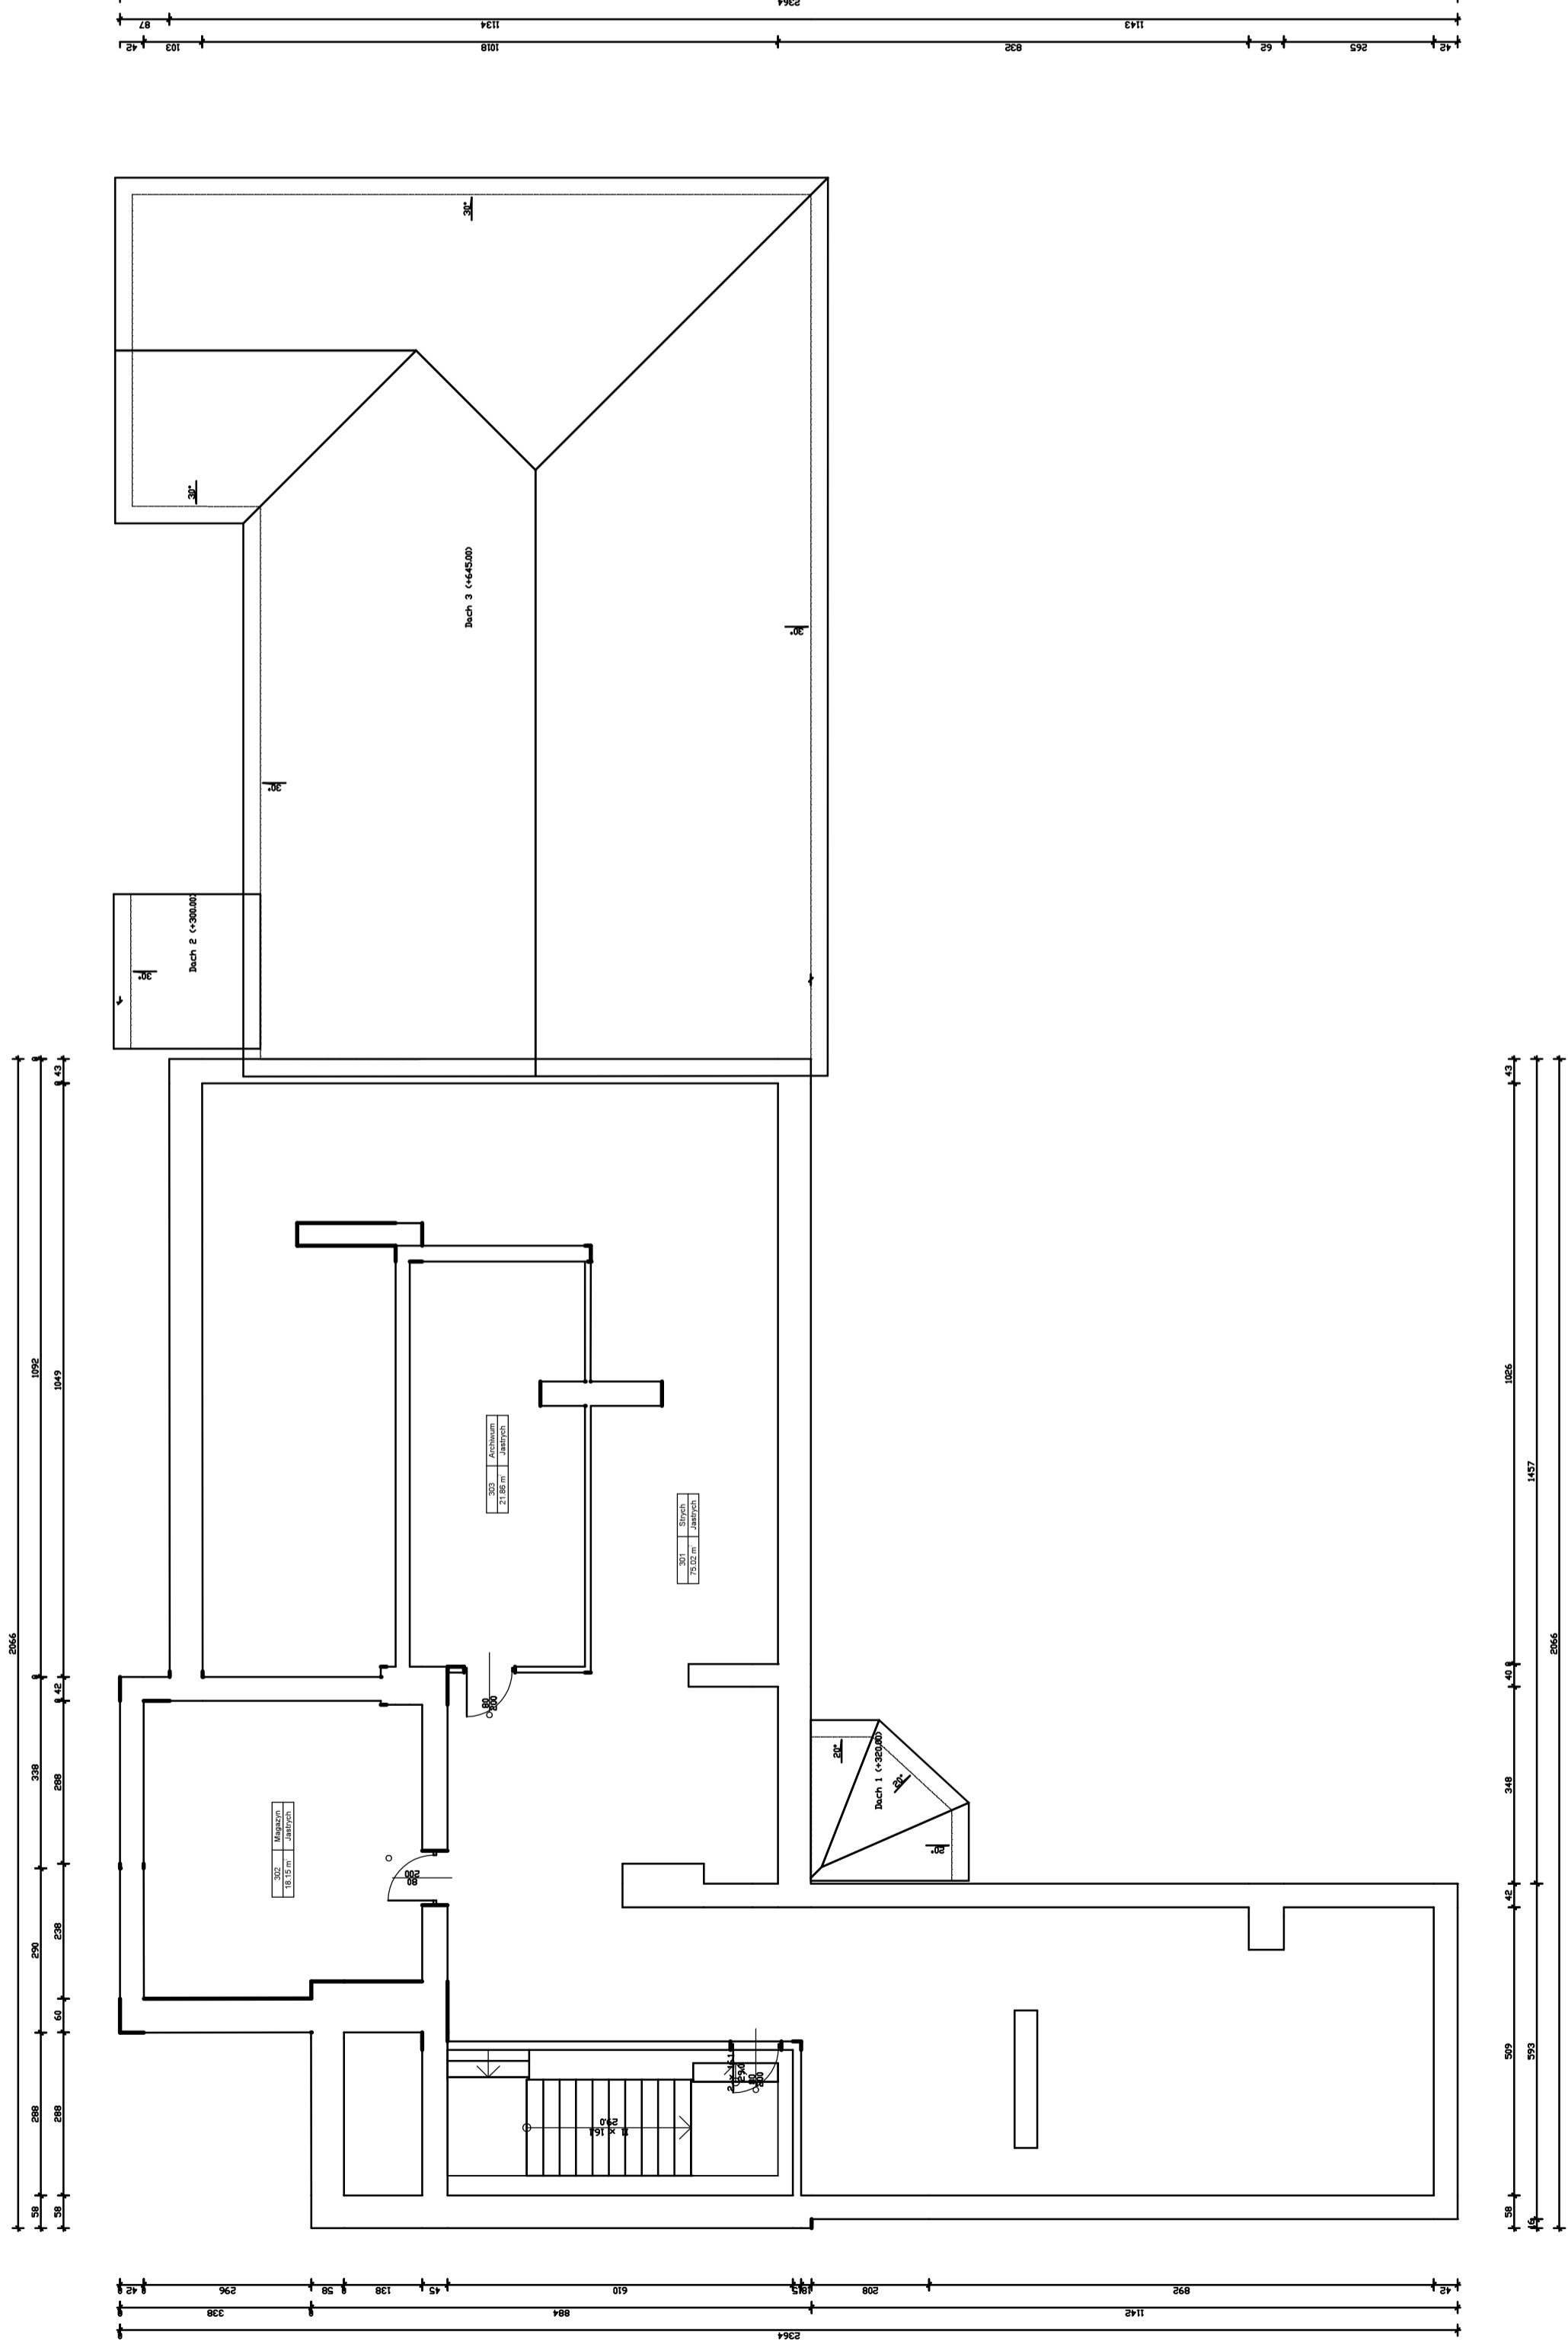

Agencja Obsługi Nieruchomości Inwestycji Budowlanych ROMAN Roman Drzazga ul. Średnia 12, 77-300 Człuchów	
Opracował:	mgr inż. Bartłomiej Drzazga
Sprawdził:	inż. Roman Drzazga
Inwestor:	Miasto i Gmina Dębrzno ul. Traugutta 2, 77-310 Dębrzno
Rys. nr 5	
Skala	1:100
RZUT III PIĘTRA	