

Legenda:

Projektowana  
oś jezdni

Istniejąca  
oś jezdni

Obiekt:

Przebudowa drogi powiatowej 4327P  
w m. Popówek

Inwestor:

Powiat Pleszewski

Status:

Projekt architektoniczno - budowlany

Temat:

Przekrój podłużny

Opracował:

Projektant: Józef Przybytek  
UAN 7342-31/92  
WKP/BD/4132/01

Asystent: Adam Skowron

Data:

Lipiec 2023


Nr rys:

4/1

Skala:

1:100/1000

Strona:

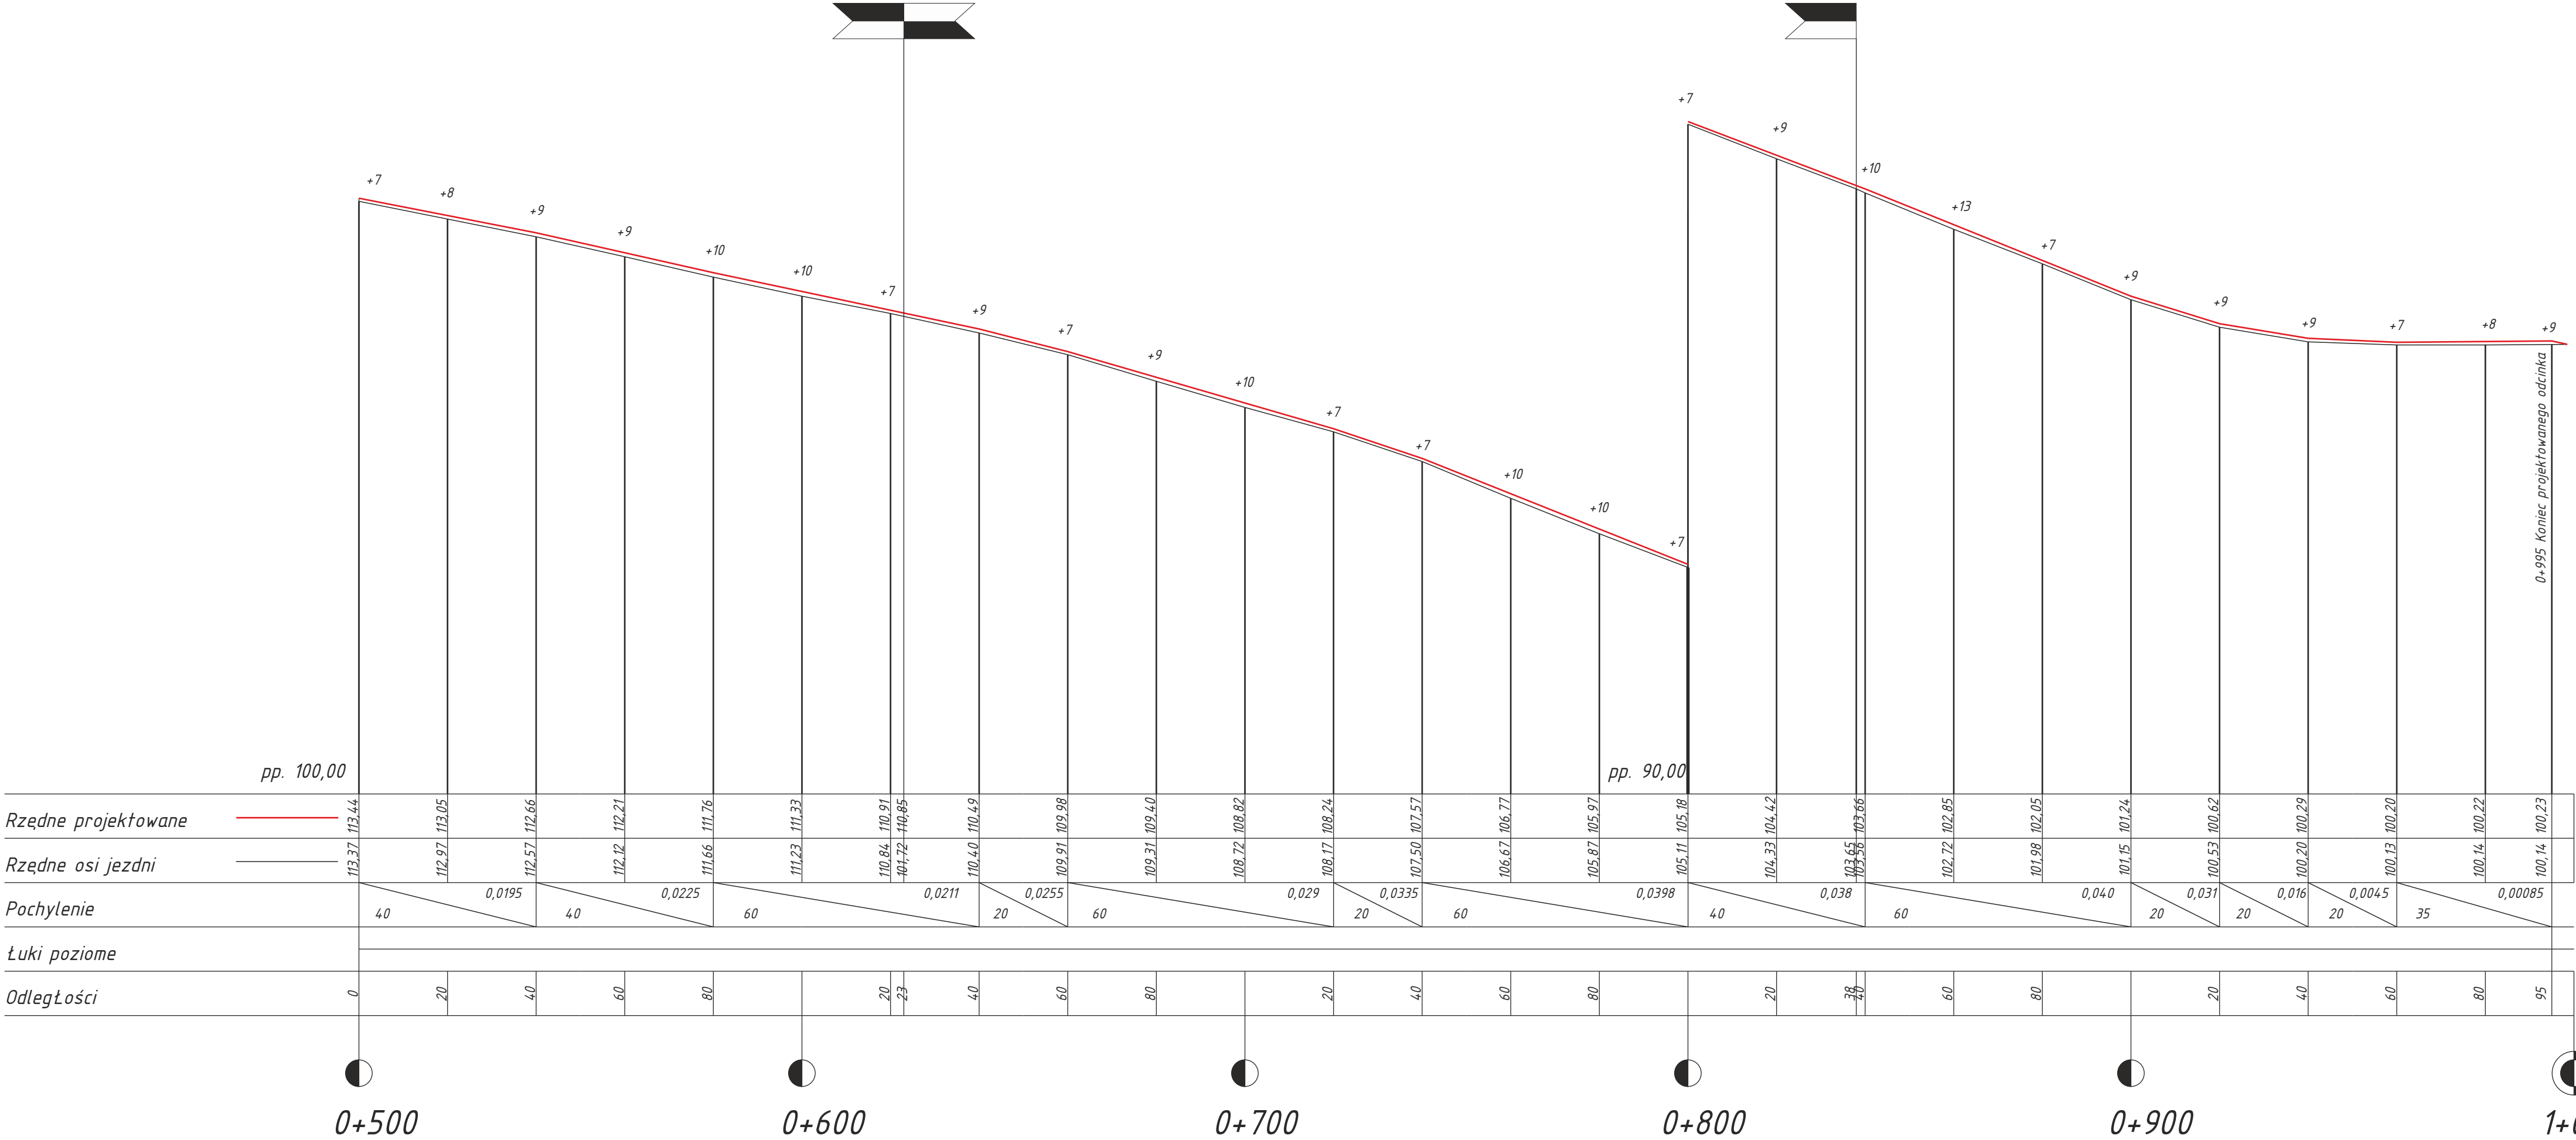

Legenda:

Projektowana  
oś jezdni

Istniejąca  
oś jezdni

Obiekt:

Przebudowa drogi powiatowej 4327P  
w m. Popówek

Investor:

Powiat Pleszewski

Status:

Projekt architektoniczno - budowlany

Temat:

Przekrój podłużny

Opracował:

Projektant: Józef Przybytek  
UAN 7342-31/92  
WKP/BD/4132/01

Asystent: Adam Skowron

Data:

Lipiec 2023

Nr rys:

4/2

Skala:

1:100/1000

Strona: