




ODCINEK
A-B

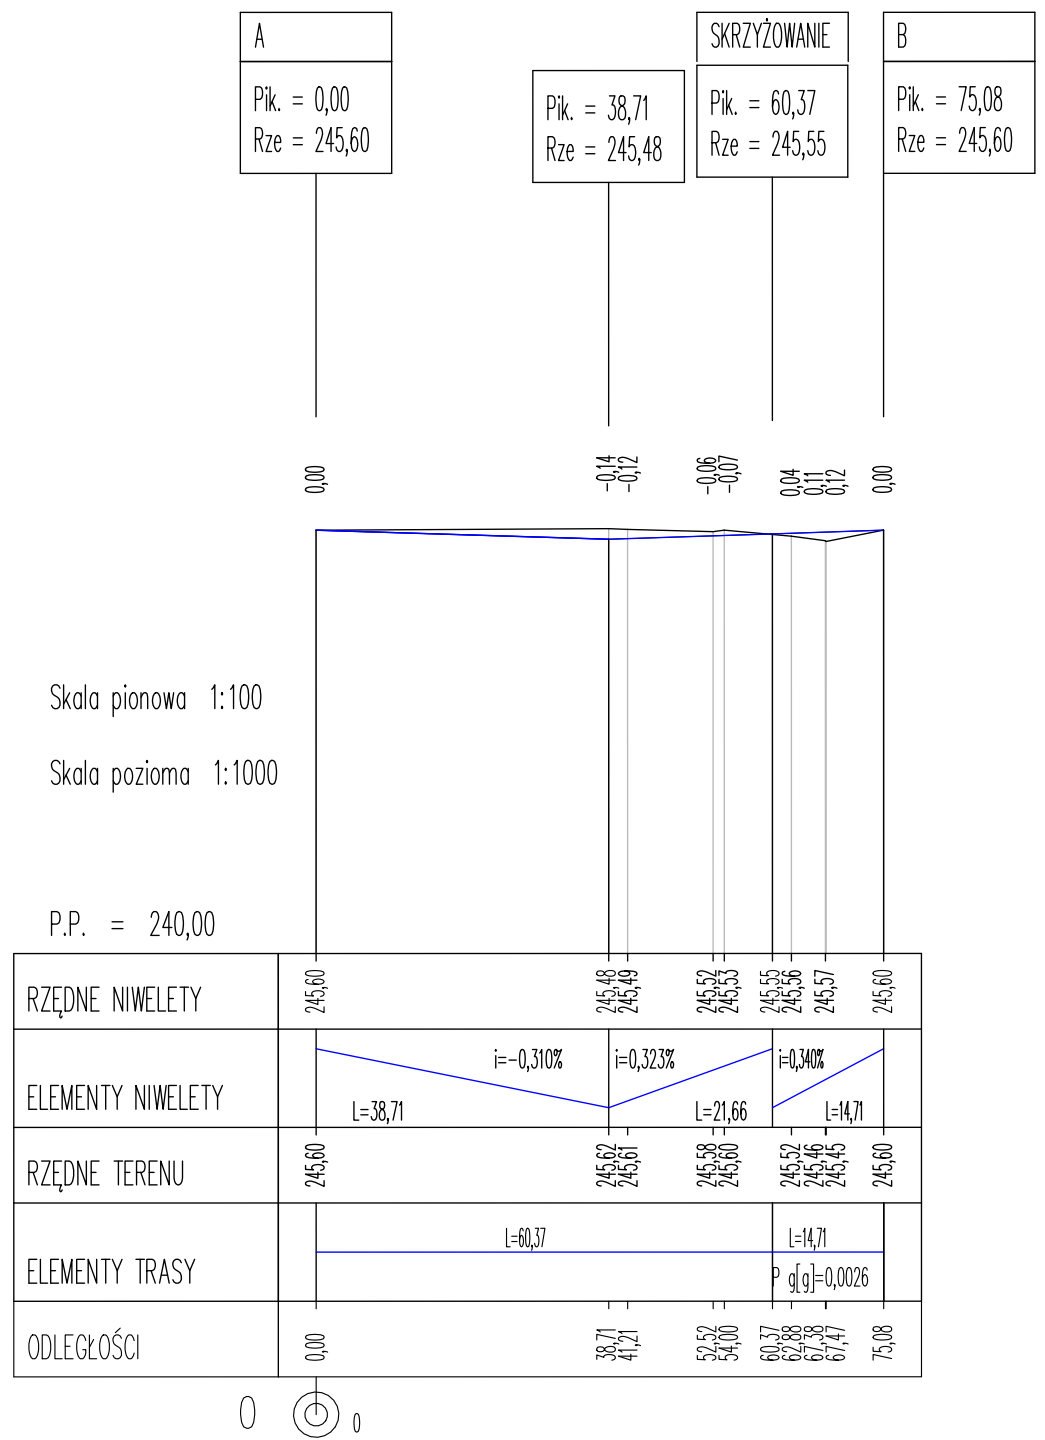


ODCINEK
C-D

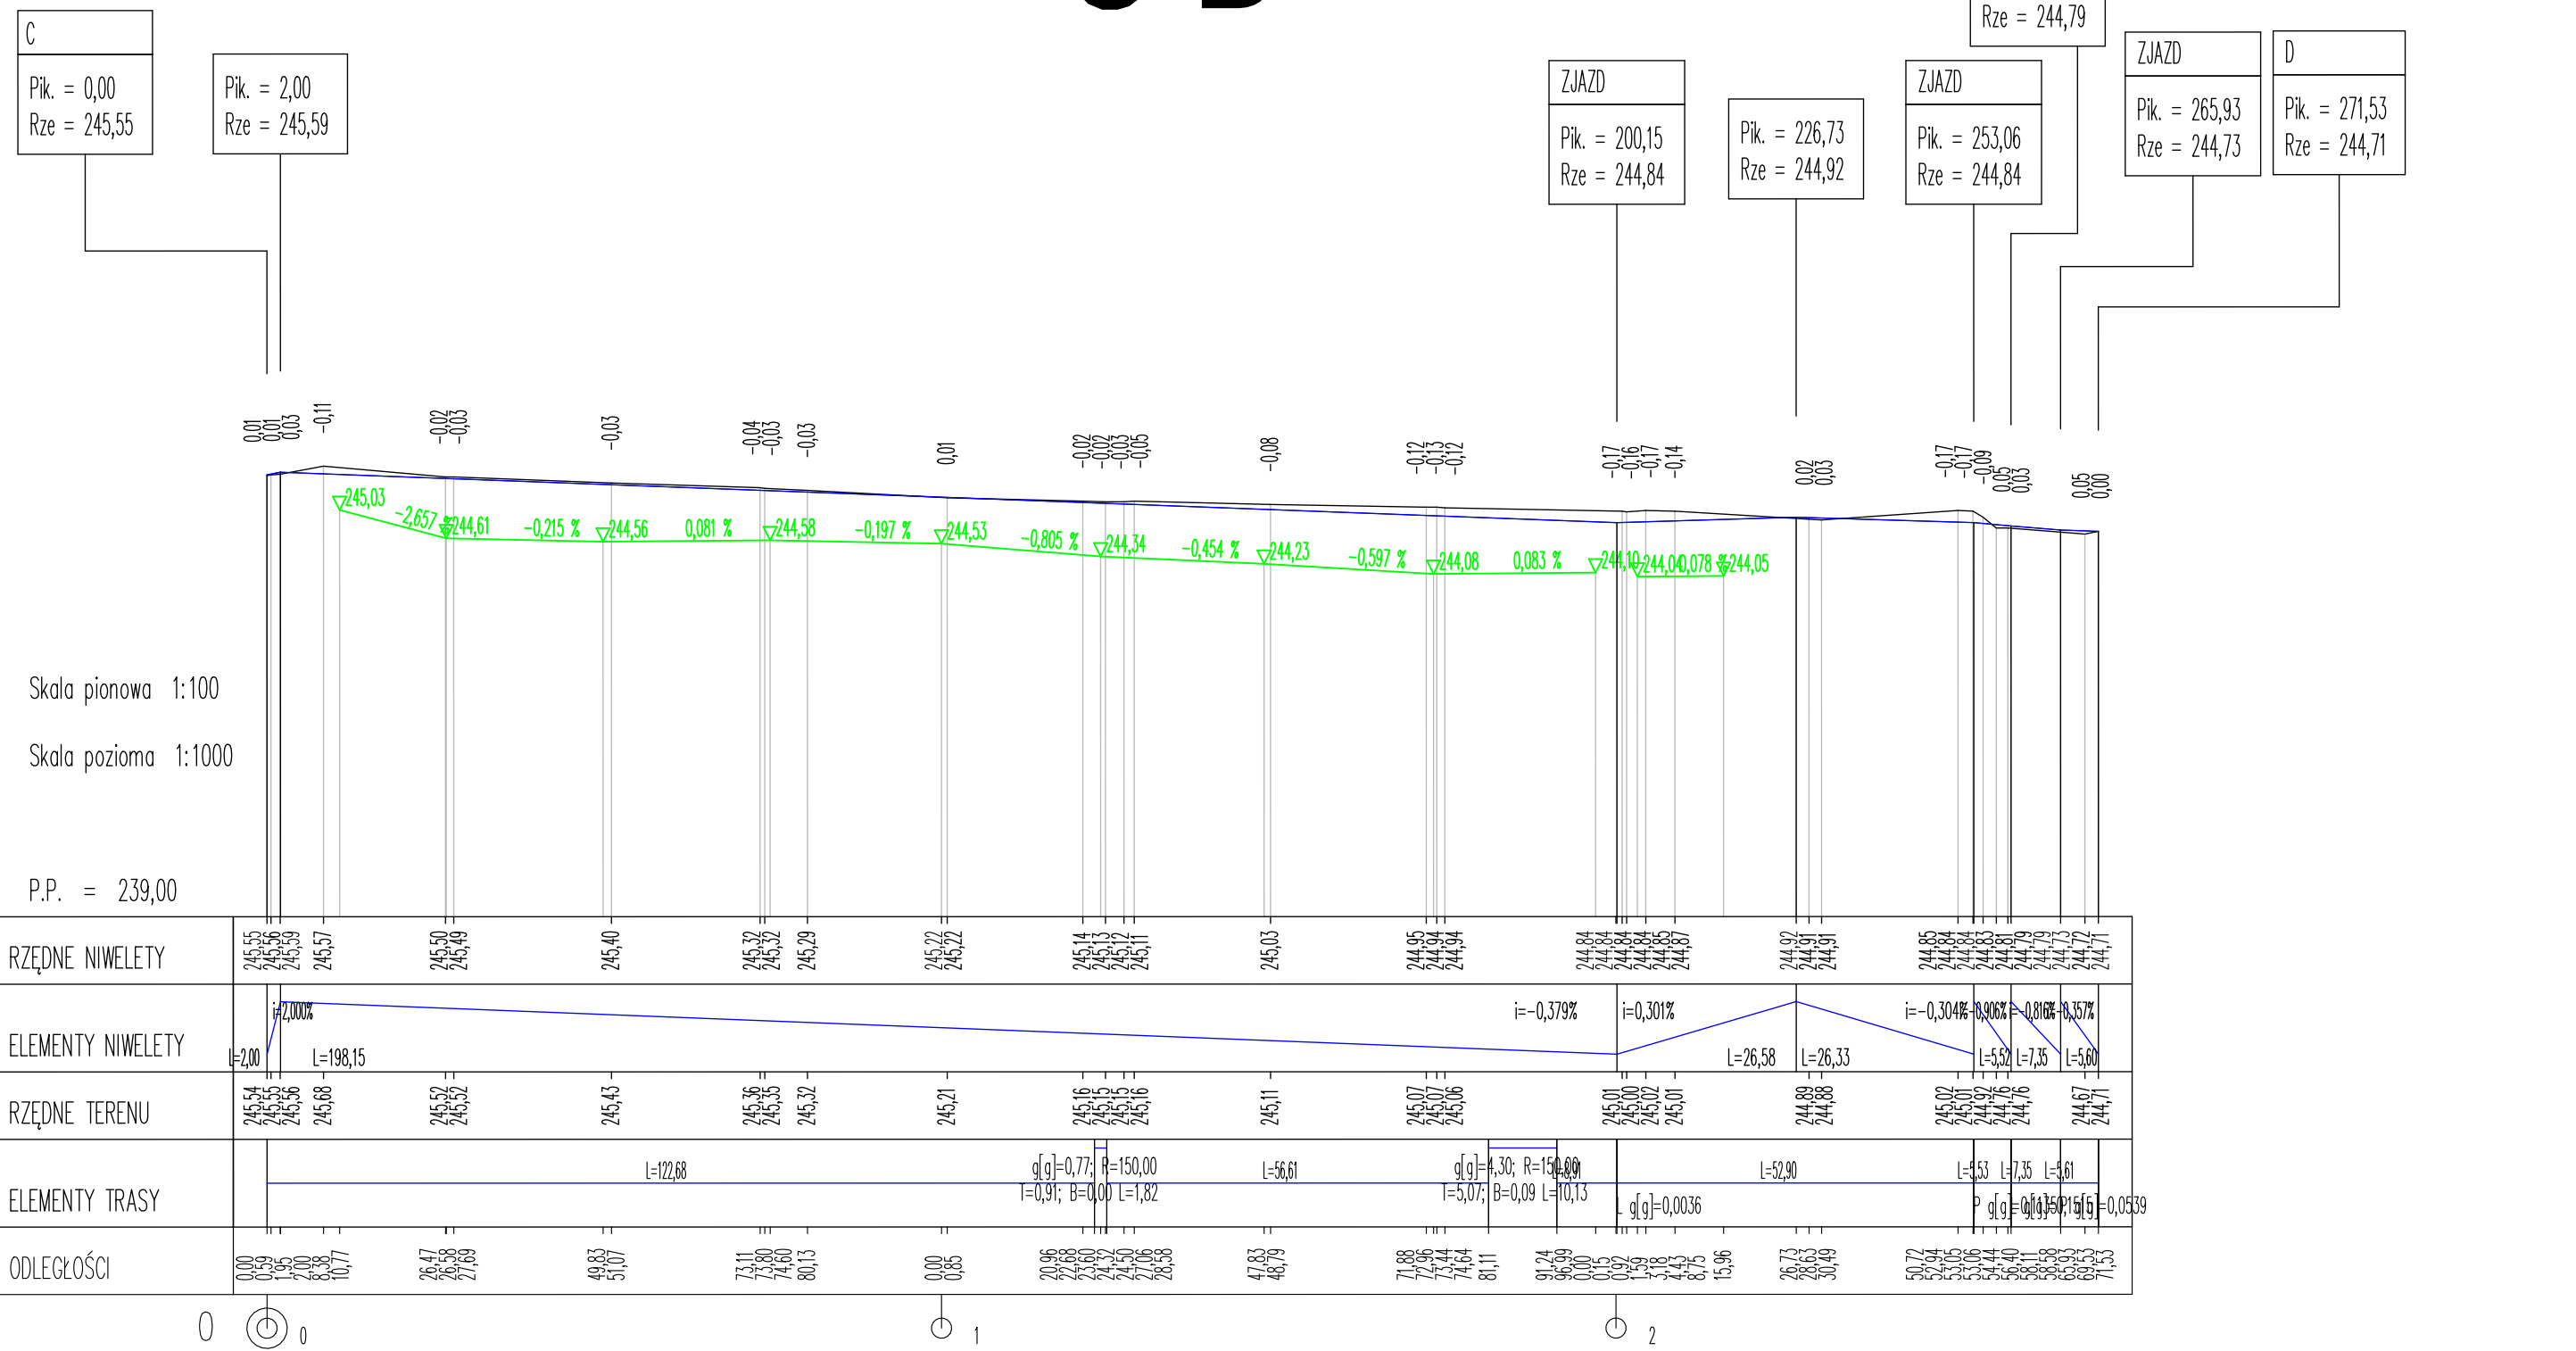

ODCINEK
G-H

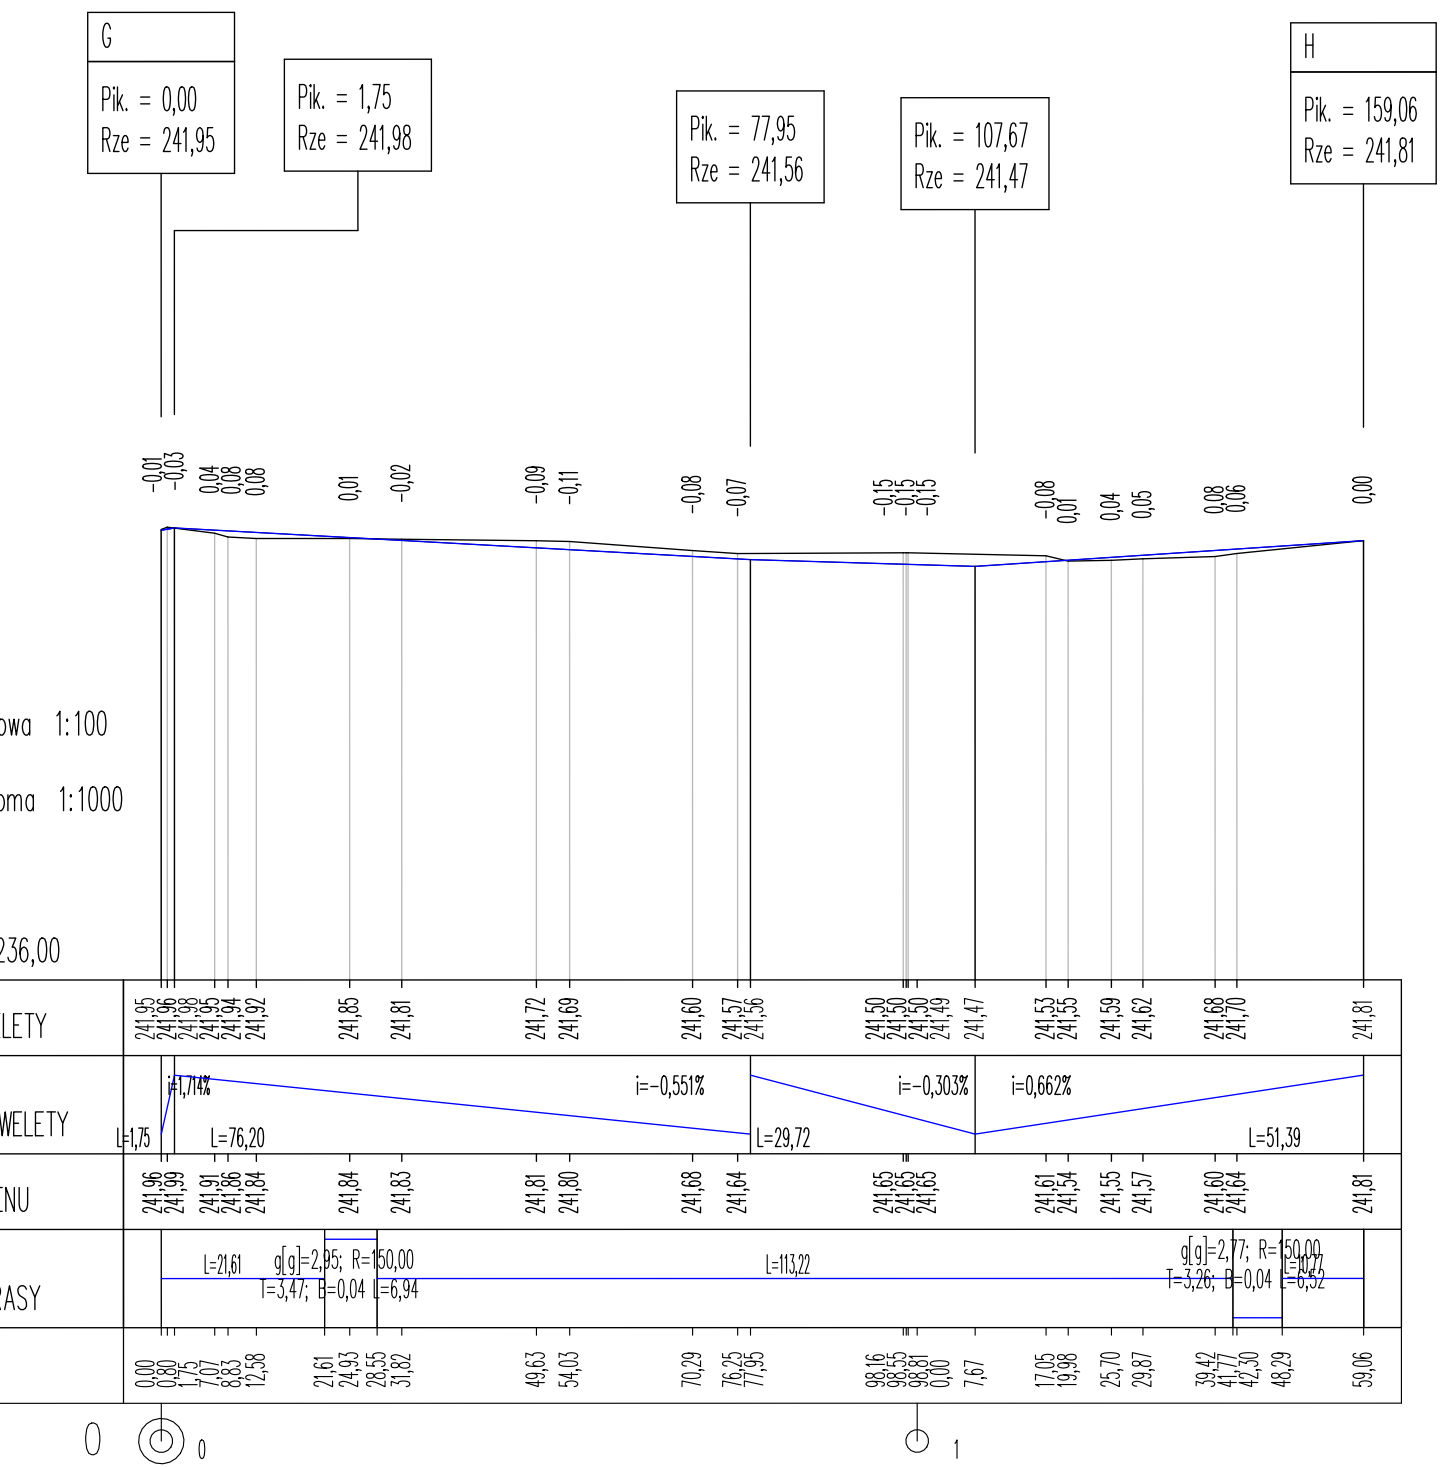

ODCINEK
E-F

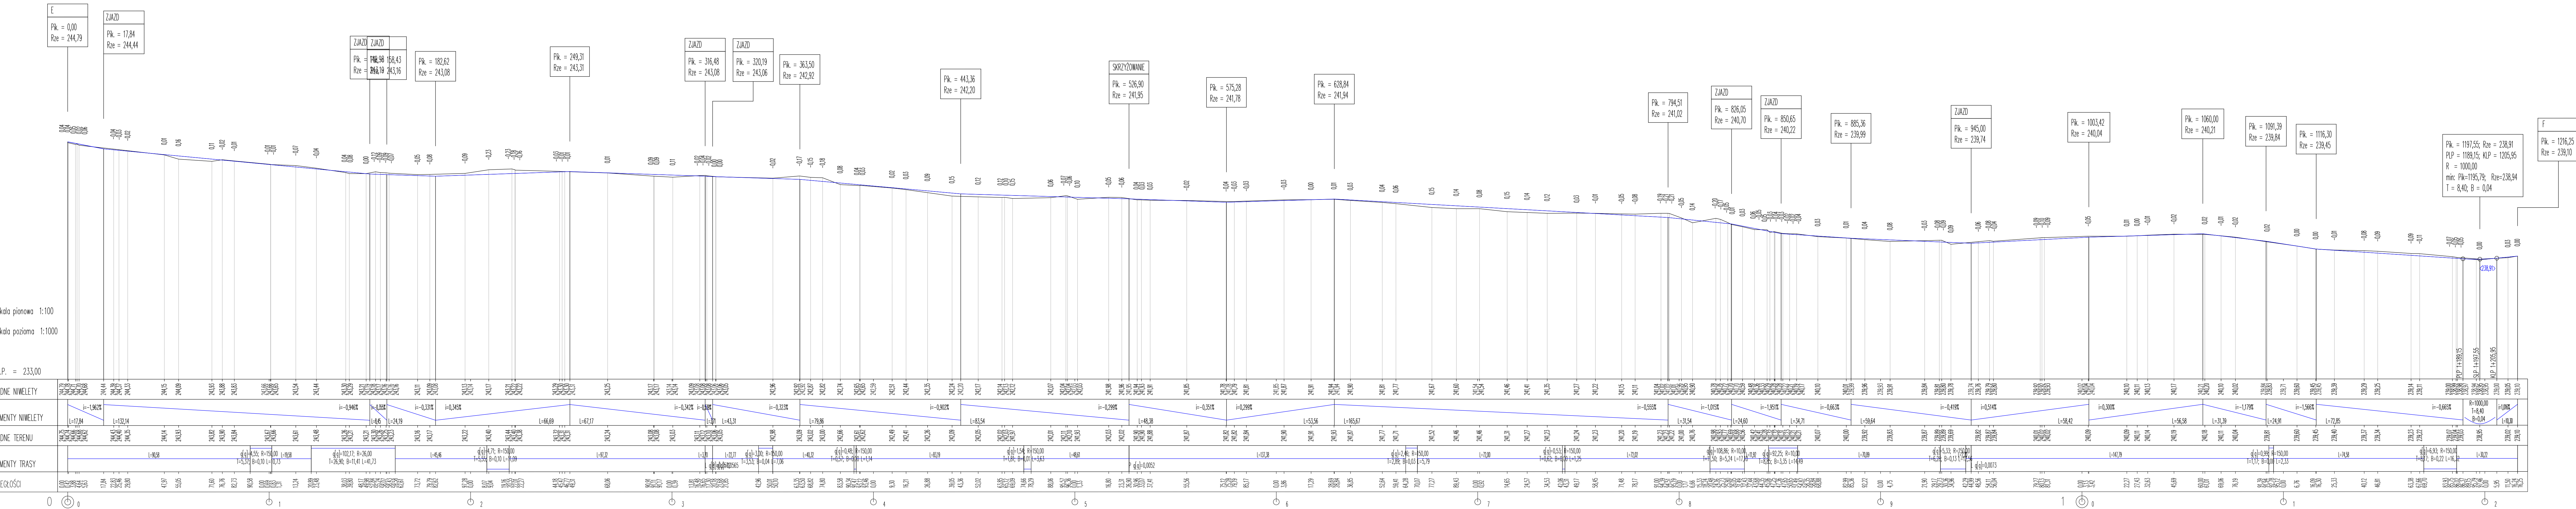

LEGENDA:

- PROJEKTOWANA LINIA DROGI
- ISTNIEJĄCA LINIA DROGI
- PROJEKTOWANA LINIA DROGI W OBLĘCZU

BIURO PROJEKTÓW I USŁUG TECHNICZNO-BUDOWLANYCH
58-310 Szczawno Zdrój, ul. Jesionowa 6/1; tel. 601 76 55 50
30-695 Kraków, ul. A. Schweitzera 5/32

INWESTOR: Gmina Strzegom
Rynek 38, 58-150 Strzegom

OBJEKT: Tomkowice przebudowa drogi dojazdowej do gruntów rolnych nie zrealizowanej na terenie obręgu/wei objętego PROW.

FAZA: PROJEKT BUDOWLANY

ADRES: Tomkowice Gmina Strzegom dz. nr 1261, 1262, 1263, 1264 obręb 0019 Tomkowice

TYTUŁ RYS.: NIWELETA PODCZUŻNA

PROJEKTANT: INŻ. JAN MIGDAŁ
UPR. ANF 27/785, UNW-1/278/85
UPR. NBP 5-7342/5/83/98, ANF 27/27/83

ASYSTENT: MGR INŻ. PAMEŁ GRZĘDA

PROJEKTANTA: MGR INŻ. SEBASTIAN KOŚCIELNIAK
UPR. 005/0334/PWBK6/17

SKALA: 1:1000
RYS. NR 2