

PLAN SYTUACYJNY

KUCHNIA MS - 39

WARSZTAT MECHANICZNY MS - 40 MS - 41

BUDOWLA ELEKTRYCZNA MS - 35

MASZYNOWNIA MS - 34

NADSZYBIE MS - 33

— L E G E N D A —

▽^{-1.48} WYSOKOŚĆ MIERZONA OD GÓRY


△^{+1.26} WYSOKOŚĆ MIERZONA OD DOLU

W1
- 2xPAPA
- DESKI
- KROKWIE
- PLATWIE

W2
- 2xPAPA
- PŁYTY BETONOWE
- DŹWIGARY

W3
- STROP ODCINKOWY

W4	- POSADZKA CEMENTOWA
	- PODŁOŻE

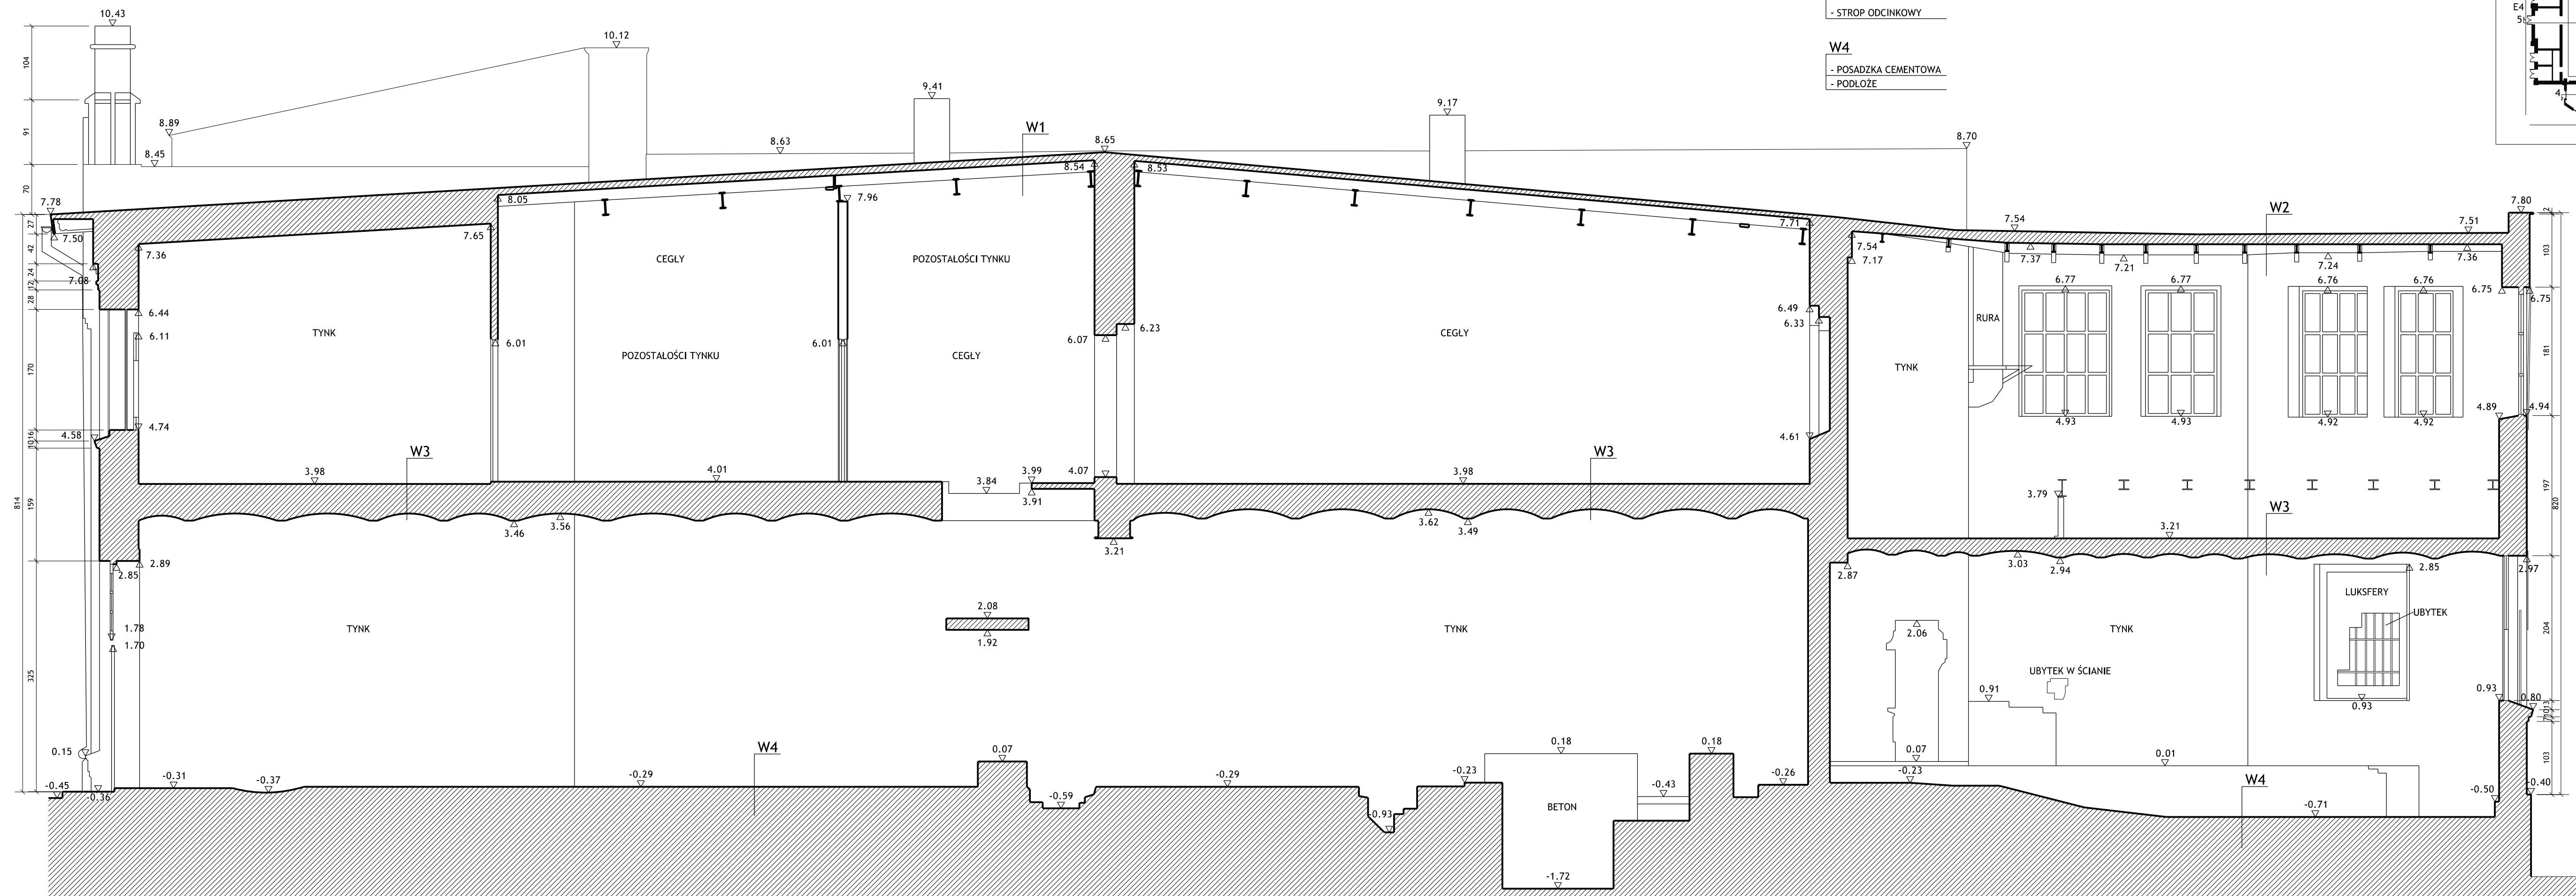

WYKONAWCA

3Deling

3DELING SP. Z O.O.
UL. W. POŁA 7/46
31-532 KRAKÓW
WWW.3DELING.PL

Muzeum Śląskie w Katowicach
ul. T. Dobrowolskiego 1
40-205 Katowice

OBIEKT

**Inwentaryzacja architektoniczna
zabytkowych budynków zlokalizowanych
na terenie byłej kopalni Katowice**

NAZWA PROJEKTU

INWENTARYZACJA ARCHITEKTONICZNA

WYKONAŁ	SPRAWDZIŁ
M. KACPRZAK	A. GÓRKA - AMANOWICZ

TYTUŁ RYSUNKU	DATA
SEKCJA 4	09.2016

SKALA 1:50 NR RYSUNKU 16083_35_S4