


RZUT II PIĘTRA
skala 1:100 [cm]

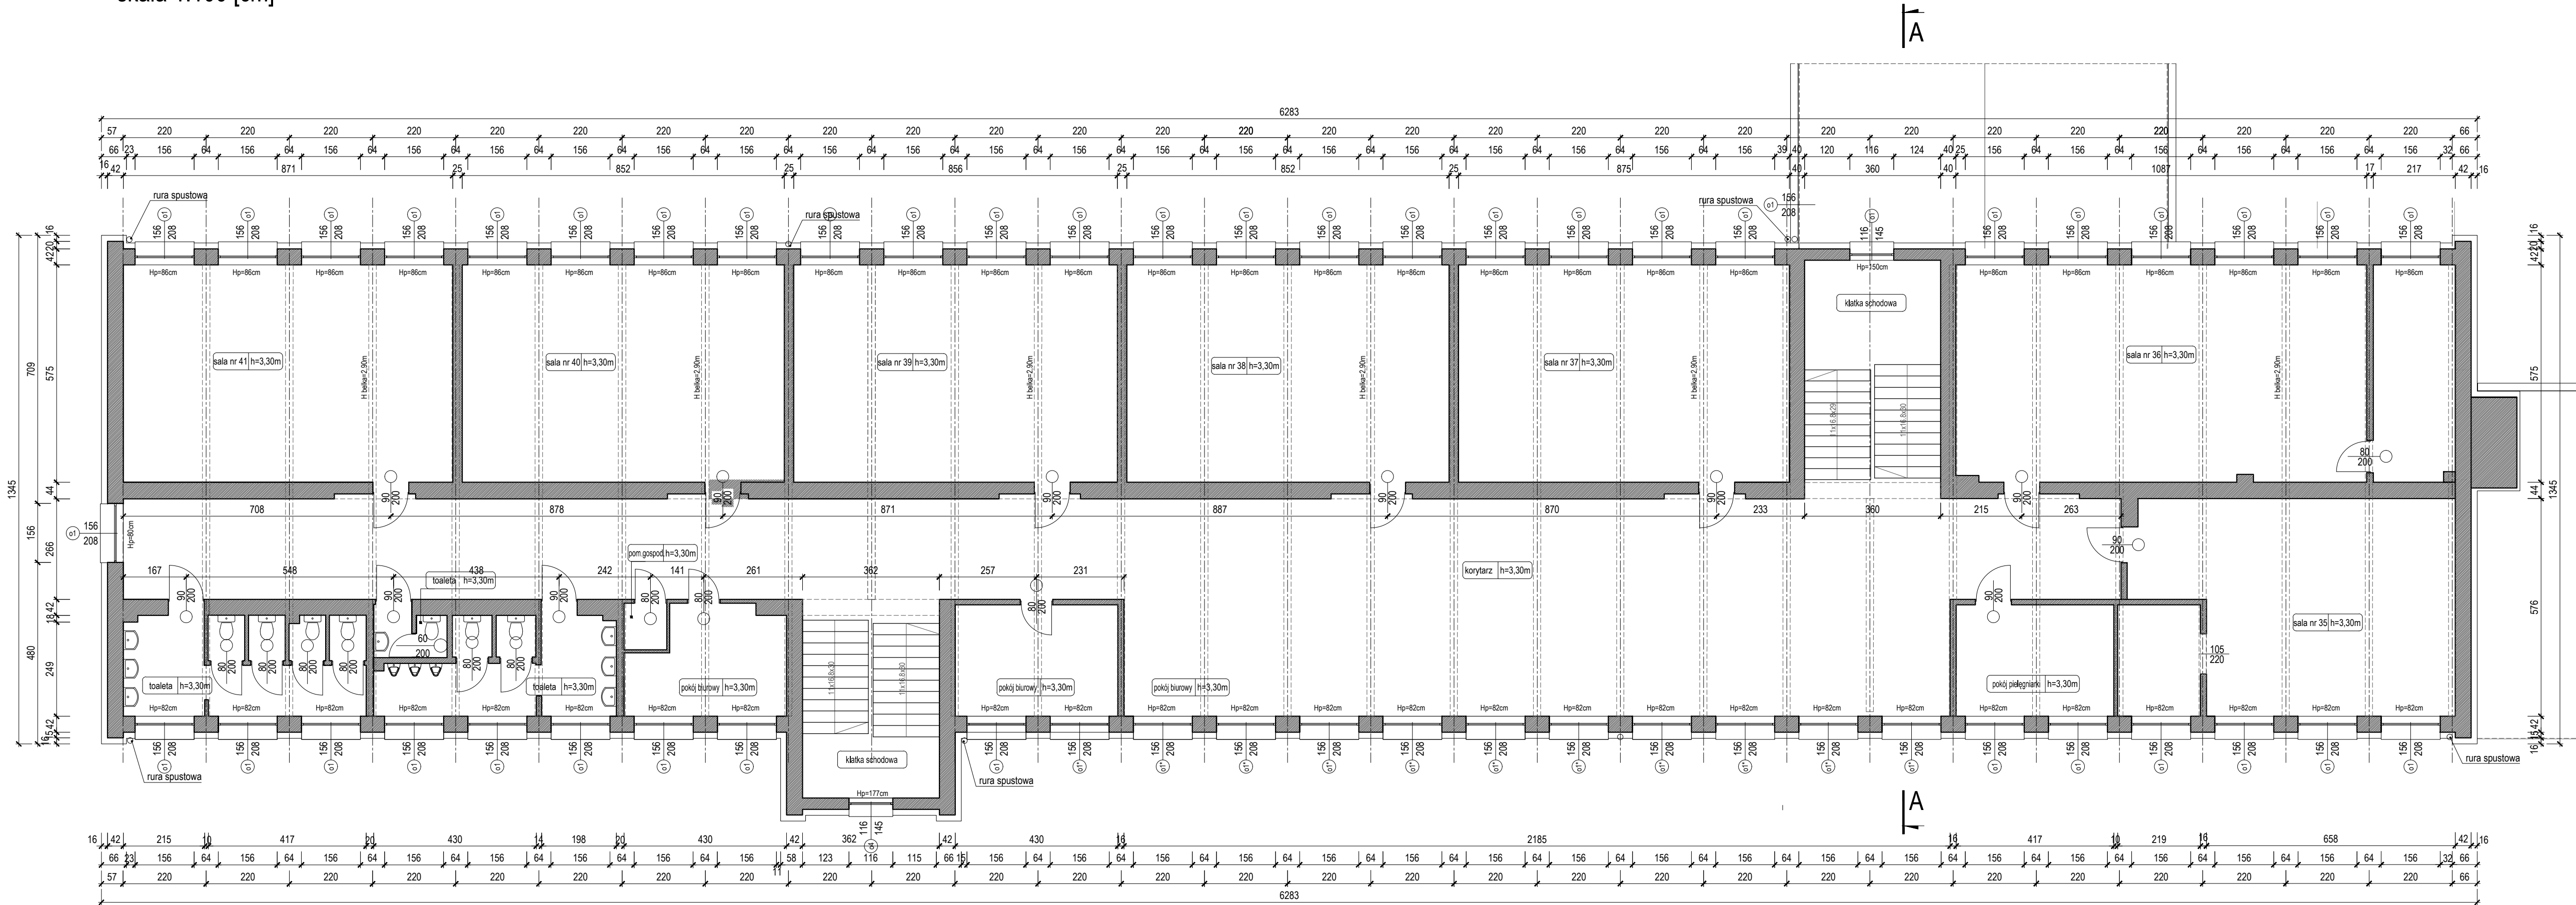

LEGENDA RYSUNKU:

istniejące ściany murowane

projektowane zamurowania

projektowane rozbiórki

156
208
okna przewidziane do wymiany

156
208
okna przewidziane do pozostawienia

100
200
drzwi przewidziane do wymiany

100
200
drzwi przewidziane do pozostawienia

kraty okienne do pozostawienia (remontu)

kraty okienne do wymiany

kraty okienne do demontażu

Jednostka projektowa
RUKA projekt sp. z o.o.
59-220 Legnica, ul. Wojska Polskiego 1/5 tel. +48 76 751 50 06



Nazwa i adres inwestycji
Szkoła Podstawowa Nr 19 w Legnicy - Termomodernizacja budynku szkolnego
al. Rzeczypospolitej 129, 59-220 Legnica

Nazwa i adres inwestora
Gmina Legnica
Plac Słowiański 8, 59-220 Legnica

Tytuł rysunku

RZUT II PIĘTRA

Projektował mgr inż. arch. Małgorzata Maty尼亚	Nr uprawnień 12/06/DOIA	Podpis	Specjalność ARCHITEKTONICZNA
Sprawił	Nr uprawnień	Podpis	Specjalność
Stadium P.B.	Data 29.10.2018	Branża ARCHITEKTURA	Skala ---
			Nr rys. 04/A