RZUT I PIĘTRA
CZ.1 RZUT ARCHITEKTONICZNY

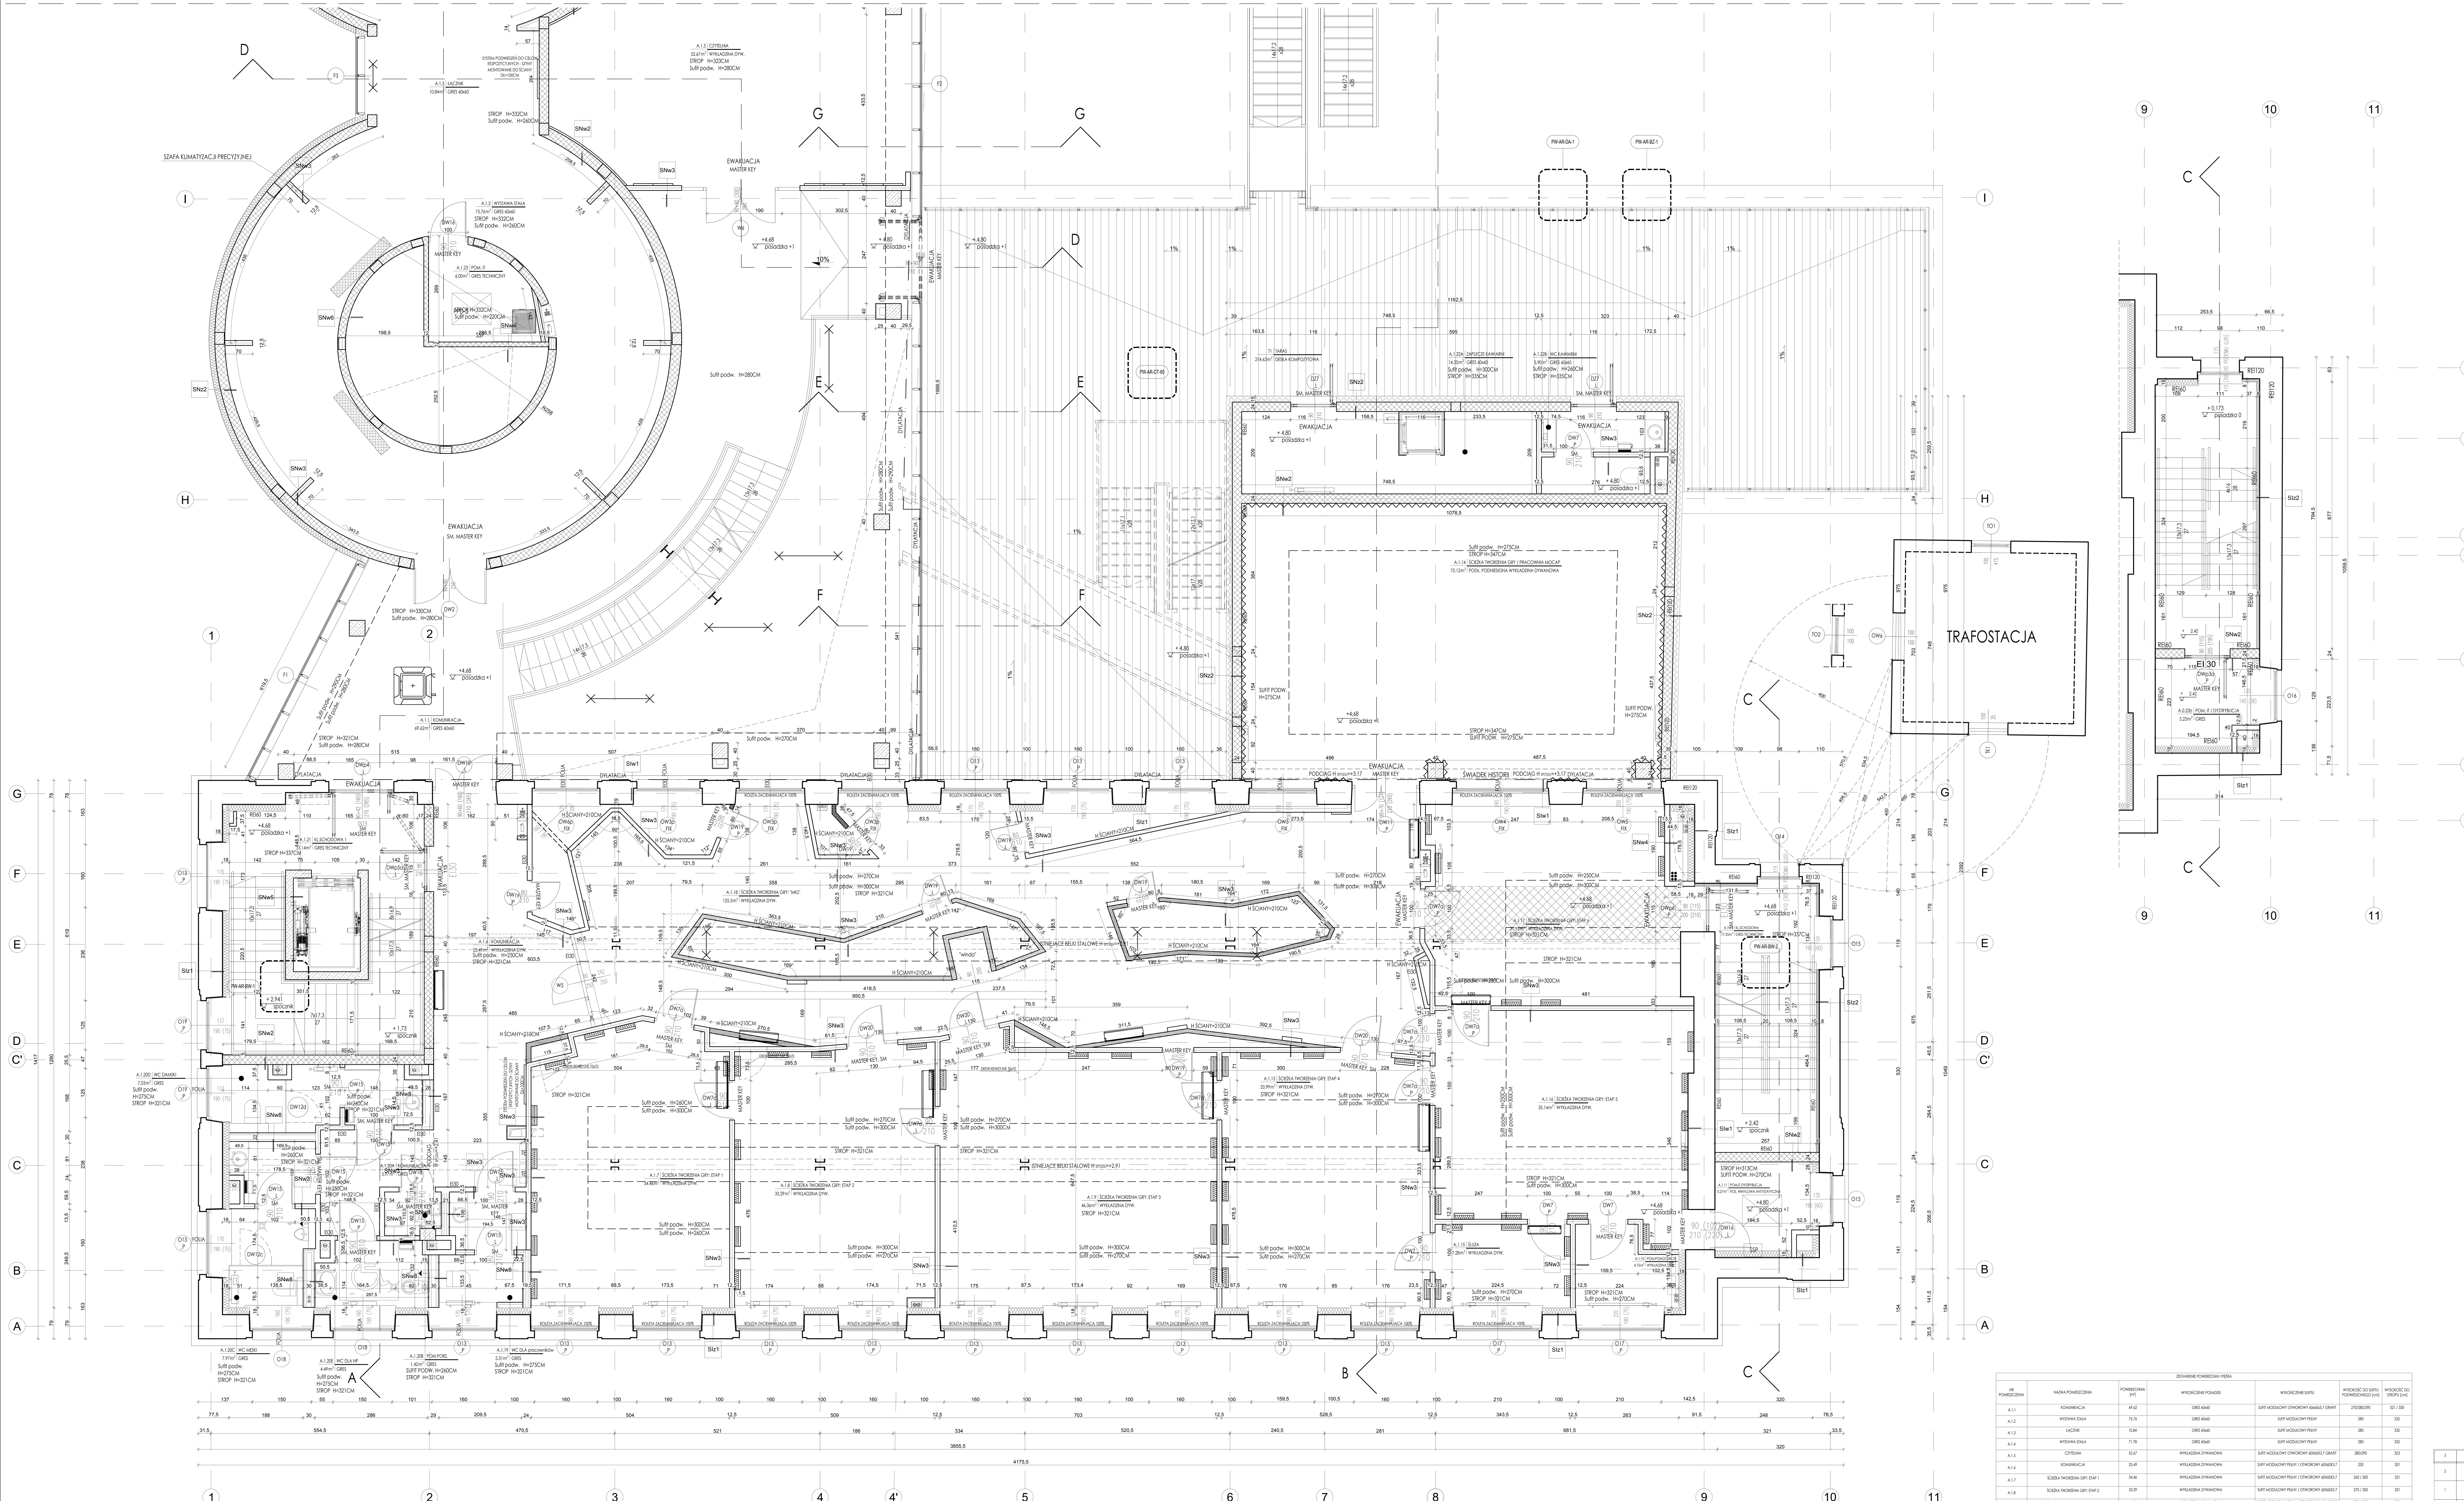

UWAGA:
1. rysunki rzutów stanowią komplementarną całość z pozostałymi rysunkami projektu
2. wszystkie elementy i materiały można zamienić na równoważne, zasady równoważności ustala projektant architektury/inwestor
3. wszelkie wymiary, rzędne i nieścisłości należy sprawdzić na budowie, w przypadku niezgodności z projektem architektonicznym, projektami branżowymi, a stanem istniejącym należy poinformować projektanta architektury
4. użyte materiały powinny spełniać odpowiednie atesty, w szczególności NRO
5. oznaczenia spadków na tarasach dotyczą warstw spadkowych pod nawierzchnią tarasów
6. wszystkie obróbki blacharskie - tytan-cynk
7. należy wykonać przebicia instalacyjne tylko w miejscach oznaczonych na rysunkach branżowych, w przestrzeniach do tego przeznaczonych
8. elementy konstrukcyjne wykonać według projektu konstrukcji
9. tynki zewnętrzne silikonowe zgodnie z rysunkami elewacji, przekrojów
10. wymiary podano w centymetrach, pola powierzchni podano w metrach kwadratowych
11. wszelkie roboty budowlane należy prowadzić zgodnie ze sztuką budowlaną
12. wszelkie zmiany w stosunku do projektu powinny być uzgodnione z projektantem
13. przed montażem urządzeń i elementów budowlanych obowiązkiem wykonawcy jest sprawdzić wymiar bezpośrednio na miejscu budowy
14. niezgodności pomiędzy projektami branżowymi oraz projektem architektonicznym należy zawsze konsultować z projektantem projektu architektonicznego oraz projektu branżowego
15. o wszelkich wykrytych kolizjach należy niezwłocznie powiadomić projektanta projektu architektonicznego oraz projektantów projektów branżowych
16. Projekt architektoniczno-budowlany należy rozpatrywać łącznie z projektami branżowymi: konstrukcji/ wod. kan./ c.o./ elektrycznym/ teletechnicznym/ wentylacji
17. Wszystkie wymiary podane są w stanie surowym, bez wykończenia ścian podane powierzchnie pomieszczeń liczone są wg normy pn-iso 9836:1997
18. Ściany bez oznaczenia koloru / faktury / wykończenia należy wykończyć kolorem: NCS S1000-N.
19. W razie zmian przebiegu ścian, wszystkie elementy związane (instalacje, sufity, posadzki) należy dostosować do nowego układu pomieszczeń

Uwagi i opisy zamieszczone w części rysunkowej projektu stanowią integralną część niniejszego opracowania.

LEGENDA:
- ISTNIEJĄCA ŚCIANA ZEWNĘTRZNA MUROWANA
- PROJEKTOWANA ŚCIANA, MUROWANA, Z BLOCZKÓW SILIKATOWYCH
- PROJEKTOWANA ŚCIANA Z PŁYT KARTON-GIPS / WŁÓKNO-GIPS DO SUFITU PODWIESZONEGO
- PROJEKTOWANA ŚCIANA Z PŁYT KARTON-GIPS / WŁÓKNO-GIPS WYSOKOŚĆ 210CM, OPŁYTOWANIE Z JEDNEJ STRONY
- PROJEKTOWANE ELEMENTY ŻELBETOWE
- SŁUP STALOWY
- PROJEKTOWANA IZOLACJA TERMICZNA - WEŁNA MINERALNA
- PROJEKTOWANA IZOLACJA TERMICZNA - STYROPIAN
- PROJEKTOWANA ŚCIANKA SYSTEMOWA HPL
- WYWIEWKA KANALIZACJI
- WPUST DACHOWY OGRZEWANY
- KANALIZACJA SANITARNA
- KOSZ ZLEWOWY
- RYNNA
- WPUST KANALIZACJI DESZCZOWEJ
- WPUST PODŁOGOWY
- WPUST PODŁOGOWY ZE ZŁĄCZKĄ DO WĘŻY
- PIONY WODNE
- GAŚNICA
- HYDRANT
- WEJŚCIE DO BUDYNKU
- GRZEJNIK KANAŁOWY WG PROJEKTU C.O.
- GRZEJNIK NAŚCIENNY WG PROJEKTU C.O.
- SYSTEM PODWIESZEŃ
- SYMBOL DRZWI O ODPORNOŚCI OGNIOWEJ

SZPILKA OKNA W OTWORZE ISTNIEJĄCYM: 160 / 160 (56) — SZEROKOŚĆ OTWORU W MURZE; WYSOKOŚĆ PARAPETU; WYSOKOŚĆ OTWORU W MURZE

SZPILKA DRZWI W OTWORZE ISTNIEJĄCYM: 90+40 (160) / 210 (270) — SZEROKOŚĆ PRZEJŚCIA W ŚWIETLE OŚCIEŻNICY WIODĄCE SKRZYDŁO I DODATKOWE; ISTNIEJĄCA SZEROKOŚĆ OTWORU; ISTNIEJĄCA WYSOKOŚĆ OTWORU; WYSOKOŚĆ PRZEJŚCIA W ŚWIETLE OŚCIEŻNICY

SZPILKA DRZWI W NOWYM OTWORZE: 90 / 200 — SZEROKOŚĆ PRZEJŚCIA W ŚWIETLE OŚCIEŻNICY; WYSOKOŚĆ PRZEJŚCIA W ŚWIETLE OŚCIEŻNICY

OPIS SCHODÓW: 12x17,1 / 28 — ILOŚĆ STOPNI W BIEGU; WYSOKOŚĆ STOPNIA; SZEROKOŚĆ STOPNIA

TABELA POMIESZCZENIA: A.1.4 WYSTAWA STAŁA, 95.13m² GRES 60x60, Sufit podw. H=300CM — NUMER POMIESZCZENIA; NAZWA POMIESZCZENIA; MATERIAŁ POSADZKI; WYSOKOŚĆ SUFITU PODWIESZANEGO; POWIERZCHNIA POMIESZCZENIA

- PANEL AKUSTYCZNY DWUSTRONNY 60x60CM MONTOWANY NA ŚCIANIE. STRONA ROZPRASZAJĄCA SKŁADA SIĘ Z 1 SZT. PANELA ROZPRASZAJĄCEGO 60x60x12cm. STRONA POCHŁANIAJĄCA SKŁADA SIĘ Z 1 SZT. PANELA POCHŁANIAJĄCEGO 50x50x5cm. DOLNA KRAWĘDŹ 140 cm NAD PODŁOGĄ.
- 1 x PANEL AKUSTYCZNY 50x50cm ZABUDOWANY NA PODKONSTRUKCJI WYPEŁNIONEJ TWARDĄ WEŁNĄ MINERALNĄ O GRUBOŚCI 10cm. DOLNA KRAWĘDŹ 145cm NAD PODŁOGĄ.
- 1 x PANEL AKUSTYCZNY 50x50cm KLEJONY DO ŚCIANY. DOLNA KRAWĘDŹ 130cm NAD PODŁOGĄ.
- CZARNA TKANINA WYKOŃCZENIOWA NA STELAŻACH

Slz1	ŚCIANA ZEWNĘTRZNA
42-61 cm	cegła istniejąca poddana renowacji / tynk zewnętrzny silikatowy kolor szary NCS S2005-Y20R ściana istniejąca murowana z cegły ceramicznej pełnej
17 cm	izolacja termiczna wewnętrzna systemowa
-	wykończenie ściany: - tapetą z włókna szklanego i pomalowanie farbą lateksową lub - płytką ścienną (pomieszczenia higieniczno-sanitarne); kolor wg rysunków aranżacji PW-AR-9/14

Slz2	ŚCIANA ZEWNĘTRZNA KLATKI SCHODOWEJ
42-61 cm	cegła ceramiczna pełna istniejąca poddana renowacji / tynk zewnętrzny silikatowy kolor szary NCS S2005-Y20R ściana istniejąca murowana z cegły ceramicznej pełnej
8 cm	izolacja termiczna wewnętrzna systemowa
-	wykończenie ściany: - tapetą z włókna szklanego i pomalowanie farbą lateksową lub - płytką ścienną (pomieszczenia higieniczno-sanitarne); kolor wg rysunków aranżacji PW-AR-9/14

Slz3	ŚCIANA ZEWNĘTRZNA DAWNYCH PODSTAW CHŁODNI
1,5 cm	tynk zewnętrzny stylizowany o fakturze betonu architektonicznego
15 cm	styropian elewacyjny EPS 70
34-100 cm	ściana istniejąca
1,5 cm	tynk cementowo-wapienny / tynk gipsowy
-	wykończenie ściany: - tapetą z włókna szklanego i pomalowanie farbą lateksową lub - płytką ścienną (pomieszczenia higieniczno-sanitarne); kolor wg rysunków aranżacji PW-AR-9/14

Slw1	ŚCIANA WEWNĘTRZNA
-	wykończenie ściany: - tapetą z włókna szklanego i pomalowanie farbą lateksową lub - płytką ścienną (pomieszczenia higieniczno-sanitarne); kolor wg rysunków aranżacji PW-AR-9/14
1,5 cm	tynk cementowo-wapienny / tynk gipsowy
42-100 cm	ściana istniejąca
1,5 cm	tynk cementowo-wapienny / tynk gipsowy
-	wykończenie ściany: - tapetą z włókna szklanego i pomalowanie farbą lateksową lub - płytką ścienną (pomieszczenia higieniczno-sanitarne); kolor wg rysunków aranżacji PW-AR-9/14

Slw2	ŚCIANA WEWNĘTRZNA
18 cm	panele akustyczne wg projektu wykonawczego wnętrz
-	wykończenie ściany: - tapetą z włókna szklanego i pomalowanie farbą lateksową lub - płytką ścienną (pomieszczenia higieniczno-sanitarne); kolor wg rysunków aranżacji PW-AR-9/14
1,5 cm	tynk cementowo-wapienny / tynk gipsowy
56-76 cm	ściana istniejąca murowana
1,5 cm	tynk cementowo-wapienny / tynk gipsowy
-	wykończenie ściany: - tapetą z włókna szklanego i pomalowanie farbą lateksową lub - płytką ścienną (pomieszczenia higieniczno-sanitarne); kolor wg rysunków aranżacji PW-AR-9/14

SNz1	ŚCIANA ZEWNĘTRZNA
1,5 cm	tynk zewnętrzny silikatowy kolor szary NCS S2005-Y20R
24 cm	ściana murowana z bloczków silikatowych
17 cm	izolacja termiczna wewnętrzna systemowa
-	wykończenie ściany: - tapetą z włókna szklanego i pomalowanie farbą lateksową lub - płytką ścienną (pomieszczenia higieniczno-sanitarne); kolor wg rysunków aranżacji PW-AR-9/14

SNz2	ŚCIANA ZEWNĘTRZNA
1,5 cm	tynk zewnętrzny stylizowany o fakturze betonu architektonicznego
15 cm	styropian elewacyjny EPS 70
24 cm	ściana murowana z bloczków silikatowych
-	wykończenie ściany: - tapetą z włókna szklanego i pomalowanie farbą lateksową lub - płytką ścienną (pomieszczenia higieniczno-sanitarne); kolor wg rysunków aranżacji PW-AR-9/14

SNz3	ŚCIANA ZEWNĘTRZNA
1,5 cm	tynk zewnętrzny stylizowany o fakturze betonu architektonicznego
15 cm	styropian elewacyjny EPS 70
24 cm	ściana murowana z bloczków silikatowych
5 cm	styropian elewacyjny EPS 70
1,5 cm	tynk zewnętrzny silikatowy

SNw1	ŚCIANA WEWNĘTRZNA
-	wykończenie ściany: - tapetą z włókna szklanego i pomalowanie farbą lateksową lub - płytką ścienną (pomieszczenia higieniczno-sanitarne); kolor wg rysunków aranżacji PW-AR-9/14
1,5 cm	tynk cementowo-wapienny / tynk gipsowy
24 cm	ściana murowana z bloczków silikatowych
1,5 cm	tynk cementowo-wapienny / tynk gipsowy
-	wykończenie ściany: - tapetą z włókna szklanego i pomalowanie farbą lateksową lub - płytką ścienną (pomieszczenia higieniczno-sanitarne); kolor wg rysunków aranżacji PW-AR-9/14
15 cm	panele akustyczne wg projektu wykonawczego wnętrz

SNw2	ŚCIANA WEWNĘTRZNA
-	wykończenie ściany: - tapetą z włókna szklanego i pomalowanie farbą lateksową lub - płytką ścienną (pomieszczenia higieniczno-sanitarne); kolor wg rysunków aranżacji PW-AR-9/14
1,5 cm	tynk cementowo-wapienny / tynk gipsowy
24 cm	ściana murowana z bloczków silikatowych
1,5 cm	tynk cementowo-wapienny / tynk gipsowy
-	wykończenie ściany: - tapetą z włókna szklanego i pomalowanie farbą lateksową lub - płytką ścienną (pomieszczenia higieniczno-sanitarne); kolor wg rysunków aranżacji PW-AR-9/14

SNw3	ŚCIANA WEWNĘTRZNA
-	wykończenie ściany: - tapetą z włókna szklanego i pomalowanie farbą lateksową lub - płytką ścienną (pomieszczenia higieniczno-sanitarne); kolor wg rysunków aranżacji PW-AR-9/14
12,5-50 cm	- płyty gips-karton i włókno-karton z podwójnym opłytowaniem 2,5cm - stelaż z wypełnieniem z wełny mineralnej akustycznej 7,5cm - płyty gips-karton i włókno-karton z podwójnym opłytowaniem 2,5cm
-	wykończenie ściany: - tapetą z włókna szklanego i pomalowanie farbą lateksową lub - płytką ścienną (pomieszczenia higieniczno-sanitarne); kolor wg rysunków aranżacji PW-AR-9/14

SNw4	ŚCIANA WEWNĘTRZNA
-	wykończenie ściany: - tapetą z włókna szklanego i pomalowanie farbą lateksową lub - płytką ścienną (pomieszczenia higieniczno-sanitarne); kolor wg rysunków aranżacji PW-AR-9/14
1,5 cm	tynk cementowo-wapienny / tynk gipsowy
12 cm	ściana murowana z bloczków silikatowych
1,5 cm	tynk cementowo-wapienny / tynk gipsowy
-	wykończenie ściany: - tapetą z włókna szklanego i pomalowanie farbą lateksową lub - płytką ścienną (pomieszczenia higieniczno-sanitarne); kolor wg rysunków aranżacji PW-AR-9/14

SNw5	ŚCIANA WEWNĘTRZNA
1,5 cm	wykończenie ściany pod pracę dla grafika / tynk cementowo-wapienny
20 cm	ściana żelbetowa - szyb windowy

SNw6	ŚCIANA WEWNĘTRZNA
-	wykończenie ściany: - tapetą z włókna szklanego i pomalowanie farbą lateksową lub - płytką ścienną (pomieszczenia higieniczno-sanitarne); kolor wg rysunków aranżacji PW-AR-9/14
1,5 cm	tynk cementowo-wapienny / tynk gipsowy
18 cm	ściana murowana z bloczków silikatowych
1,5 cm	tynk cementowo-wapienny / tynk gipsowy
-	wykończenie ściany: - tapetą z włókna szklanego i pomalowanie farbą lateksową lub - płytką ścienną (pomieszczenia higieniczno-sanitarne); kolor wg rysunków aranżacji PW-AR-9/14

SNw7	ŚCIANA WEWNĘTRZNA
-	wykończenie ściany: - tapetą z włókna szklanego i pomalowanie farbą lateksową lub - płytką ścienną (pomieszczenia higieniczno-sanitarne); kolor wg rysunków aranżacji PW-AR-9/14
12,5 cm	- płyty gips-karton i włókno-karton z podwójnym opłytowaniem 2,5cm - stelaż z wypełnieniem z wełny mineralnej akustycznej 7,5cm - płyty gips-karton i włókno-karton z podwójnym opłytowaniem 2,5cm
-	wykończenie ściany: - tapetą z włókna szklanego i pomalowanie farbą lateksową lub - płytką ścienną (pomieszczenia higieniczno-sanitarne); kolor wg rysunków aranżacji PW-AR-9/14
15 cm	panele akustyczne wg projektu wykonawczego wnętrz

SNw8	ŚCIANA WEWNĘTRZNA (stelaże 5cm)
-	wykończenie ściany: - tapetą z włókna szklanego i pomalowanie farbą lateksową lub - płytką ścienną (pomieszczenia higieniczno-sanitarne); kolor wg rysunków aranżacji PW-AR-9/14
	- płyty gips-karton i włókno-karton z podwójnym opłytowaniem 2,5cm - stelaż z wypełnieniem z wełny mineralnej akustycznej 5cm - przestrzeń instalacyjna - stelaż z wypełnieniem z wełny mineralnej akustycznej 5cm - płyty gips-karton i włókno-karton z podwójnym opłytowaniem 2,5cm
-	wykończenie ściany: - tapetą z włókna szklanego i pomalowanie farbą lateksową lub - płytką ścienną (pomieszczenia higieniczno-sanitarne); kolor wg rysunków aranżacji PW-AR-9/14

ZESTAWIENIE POWIERZCHNI I PIĘTRA

NR POMIESZCZENIA	NAZWA POMIESZCZENIA	POWIERZCHNIA [m²]	WYKOŃCZENIE POSADZKI	WYKOŃCZENIE SUFITU	WYSOKOŚĆ DO SUFITU PODWIESZONEGO [cm]	WYSOKOŚĆ DO STROPU [cm]
A.1.1	KOMUNIKACJA	69.62	GRES 60x60	SUFIT MODUŁOWY OTWOROWY 60x60x3,7 GRAFIT	270/280/290	321 / 330
A.1.2	WYSTAWA STAŁA	75.76	GRES 60x60	SUFIT MODUŁOWY PEŁNY	280	332
A.1.3	ŁĄCZNIK	10.84	GRES 60x60	SUFIT MODUŁOWY PEŁNY	280	332
A.1.4	WYSTAWA STAŁA	71.78	GRES 60x60	SUFIT MODUŁOWY PEŁNY	280	332
A.1.5	CZYTELNIA	52.67	WYKŁADZINA DYWANOWA	SUFIT MODUŁOWY OTWOROWY 60X60X3,7 GRAFIT	280/290	323
A.1.6	KOMUNIKACJA	25.49	WYKŁADZINA DYWANOWA	SUFIT MODUŁOWY PEŁNY / OTWOROWY 60X60X3,7	250	321
A.1.7	ŚCIEŻKA TWORZENIA GRY: ETAP 1	34.46	WYKŁADZINA DYWANOWA	SUFIT MODUŁOWY PEŁNY / OTWOROWY 60X60X3,7	260 / 300	321
A.1.8	ŚCIEŻKA TWORZENIA GRY: ETAP 2	33.29	WYKŁADZINA DYWANOWA	SUFIT MODUŁOWY PEŁNY / OTWOROWY 60X60X3,7	270 / 300	321
A.1.9	ŚCIEŻKA TWORZENIA GRY: ETAP 3	46.36	WYKŁADZINA DYWANOWA	SUFIT MODUŁOWY PEŁNY / OTWOROWY 60X60X3,7	270 / 300	321
A.1.10	POMIESZCZENIE POMOCNICZE	4.75	WYKŁADZINA DYWANOWA	SUFIT MODUŁOWY PEŁNY	270	321
A.1.11	POMIESZCZENIE IT DYSTRYBUCJA	5.27	GRES 60x60	SUFIT MODUŁOWY PEŁNY	270	321
A.1.12	KLATKA SCHODOWA	17.35	GRES TECHNICZNY	STROP ZABEZPIECZONY TAPETĄ Z WŁÓKNA SZKLANEGO, MALOWANY FARBĄ TECHNOLOGICZNĄ	-	337
A.1.13	ŚCIEŻKA TWORZENIA GRY: ETAP 4	33.99	WYKŁADZINA DYWANOWA	SUFIT MODUŁOWY PEŁNY / OTWOROWY 60X60X3,7	270 / 300	321
A.1.14	ŚCIEŻKA TWORZENIA GRY / PRACOWNIA MOCAP	75.12	PODŁOGA PODNIESIONA 25CM / WYKŁADZINA DYWANOWA	SUFIT MODUŁOWY OTWOROWY / G-K PEŁNY	275	347
A.1.15	ŚLUZA	7.28	WYKŁADZINA DYWANOWA	SUFIT MODUŁOWY OTWOROWY 60X60X3,7 GRAFIT	270	321
A.1.16	ŚCIEŻKA TWORZENIA GRY: ETAP 5	35.14	WYKŁADZINA DYWANOWA	SUFIT MODUŁOWY PEŁNY / OTWOROWY 60X60X3,7	250 / 300	321
A.1.17	ŚCIEŻKA TWORZENIA GRY: ETAP 6	31.95	WYKŁADZINA DYWANOWA	SUFIT MODUŁOWY PEŁNY / OTWOROWY 60X60X3,7	250 / 300	321
A.1.18	ŚCIEŻKA TWORZENIA GRY: "MIG"	130.57	WYKŁADZINA DYWANOWA	SUFIT MODUŁOWY PEŁNY / OTWOROWY 60X60X3,7	270 / 300	321
A.1.19	WC DLA PRACOWNIKÓW	5.31	GRES 60x60	SUFIT MODUŁOWY PEŁNY (DO POM. MOKRYCH)	260 / 275	321
A.1.20A	KOMUNIKACJA	5.97	GRES 60x60	SUFIT MODUŁOWY PEŁNY	250	321
A.1.20B	POMIESZCZENIE PORZĄDKOWE	1.42	GRES 60x60	SUFIT MODUŁOWY PEŁNY (DO POM. MOKRYCH)	260	321
A.1.20C	WC MĘSKI	7.97	GRES 60x60	SUFIT MODUŁOWY PEŁNY (DO POM. MOKRYCH)	260 / 275	321
A.1.20D	WC DAMSKI	7.03	GRES 60x60	SUFIT MODUŁOWY PEŁNY (DO POM. MOKRYCH)	260 / 275	321
A.1.20E	WC DLA NIEPEŁNOSPRAWNYCH	4.49	GRES 60x60	SUFIT MODUŁOWY PEŁNY (DO POM. MOKRYCH)	275	321
A.1.21	KLATKA SCHODOWA 1	31.14	GRES TECHNICZNY	STROP ZABEZPIECZONY TAPETĄ Z WŁÓKNA SZKLANEGO, MALOWANY FARBĄ TECHNOLOGICZNĄ	-	337
A.1.22A	ZAPLECZE KAWIARNI	14.35	GRES 60x60	SUFIT MODUŁOWY PEŁNY	300	335
A.1.22B	WC KAWIARNI	5.90	GRES 60x60	SUFIT MODUŁOWY PEŁNY	260	335
A.1.23	POMIESZCZENIE IT	6.00	GRES TECHNICZNY	SUFIT MODUŁOWY PEŁNY	220	332
		851.26				

NR REWIZJI	NR RYS.	DATA	ZMIANY
3	PW-AR-03	01.08.2019	ZMIANA NA BUDOWIE, ŚCIANA MIEDZY POM. A1.06,a A1.18
2	PW-AR-03 PW-AR-04	30.11.2018	WPROWADZONO ZMIANY ZGODNIE Z UWAGAMI DO PROJEKTU PRZEKAZANEGO W DN. 27.09.2018
1	PW-AR-03 PW-AR-04	30.05.2018	DODANO SUWNICE I USTROJE AKUSTYCZNE, ZMIENIONO BARIERKI I BALUSTRADY, ZMIANA UKŁADU ŚCIAN POMIĘDZY POM. A.1.6 A A.1.18, ZMIANA WITRYNY W5, ZMIANA OKIEN OW3p_FIX, OW6p_FIX, ZMIANA DRZWI NA WITRYNĘ W6, ZMIANA ILOŚCI DRZWI DW7a, DODANO DRZWI DW20

NR RYSUNKU
PW-AR-03

ERKTA · EC1 · Fundusze Europejskie Program Regionalny · promuje łódzkie · Unia Europejska Europejski Fundusz Rozwoju Regionalnego

KANON ARCHITEKCI
KANON ARCHITEKCI JANDER ZUTEREK S.C.
ul. Wólczańska 73, 90-515 Łódź, tel. 42 637 22 90
www.kanon-architekci.pl

TYTUŁ PROJEKTU:	PROJEKT WYKONAWCZY PRZEBUDOWY, NADBUDOWY I ROZBUDOWY ZESPOŁU DAWNYCH WARSZTATÓW NA POTRZEBY "CENTRUM KOMIKSU I NARRACJI INTERAKTYWNEJ" W ŁODZI PRZY UL. TARGOWEJ 1/3 KATEGORIA IX WRAZ Z INSTALACJAMI NA TERENIE: WODY, KANALIZACJI SANITARNEJ I DESZCZOWEJ ORAZ INSTALACJAMI ELEKTRYCZNYMI I TELETECHNICZNYMI ORAZ ROZBIÓRKĄ BUDYNKU MAGAZYNOWEGO
INWESTOR:	EC1 ŁÓDŹ - MIASTO KULTURY W ŁODZI
ADRES INWESTYCJI:	UL. TARGOWA 1/3 90-022 ŁÓDŹ DZ. NR EWID. 180/50, 180/51 I FRAGMENTY DZ. NR EWID.: 180/52, 180/58, 180/66 OBRĘB S-6
TYTUŁ RYS.:	RZUT I PIĘTRA CZ. 1 RZUT ARCHITEKTONICZNY — NR RYS.: PW-AR-03
BRANŻA:	ARCHITEKTURA — PODPIS
GŁ. PROJEKTANT	mgr inż. arch. Piotr Zuterek upr.bud. nr 105/87/WŁ
PROJEKTANT	mgr inż. arch. Małgorzata Knapek
WSPÓŁPRACA	mgr inż. arch. Mariusz Cieślak
WSPÓŁPRACA	mgr inż. arch. Karolina Owczarek
WSPÓŁPRACA	mgr inż. arch. Michał Chodkiewicz
WSPÓŁPRACA	Małgorzata Rutkowska
DATA	01.08.2019 — SKALA 1 : 50 — REWIZJA 3