

LEGENDA

W 2
Z 2
P2=0,2 hm

wylot kanalizacji zlewni Nysy Łużyckiej
numer zlewni Nysy Łużyckiej
powierzchnia zlewni [ha]

urządzenia do podczyszczania ścieków
separatory
zbiorniki osadnikowe
zasięg zlewni cząstkowych Nysy Łużyckiej

o 1,0

odwierty
głębokość zwierciadła wody w m p.p.t.

o

ujęcia wód podziemnych

R-2


cieki powierzchniowe i zbiorniki wodne

o

punkty poboru próbek wód powierzchniowych i ścieków

o

proponowane punkty do badań monitoringowych ścieków

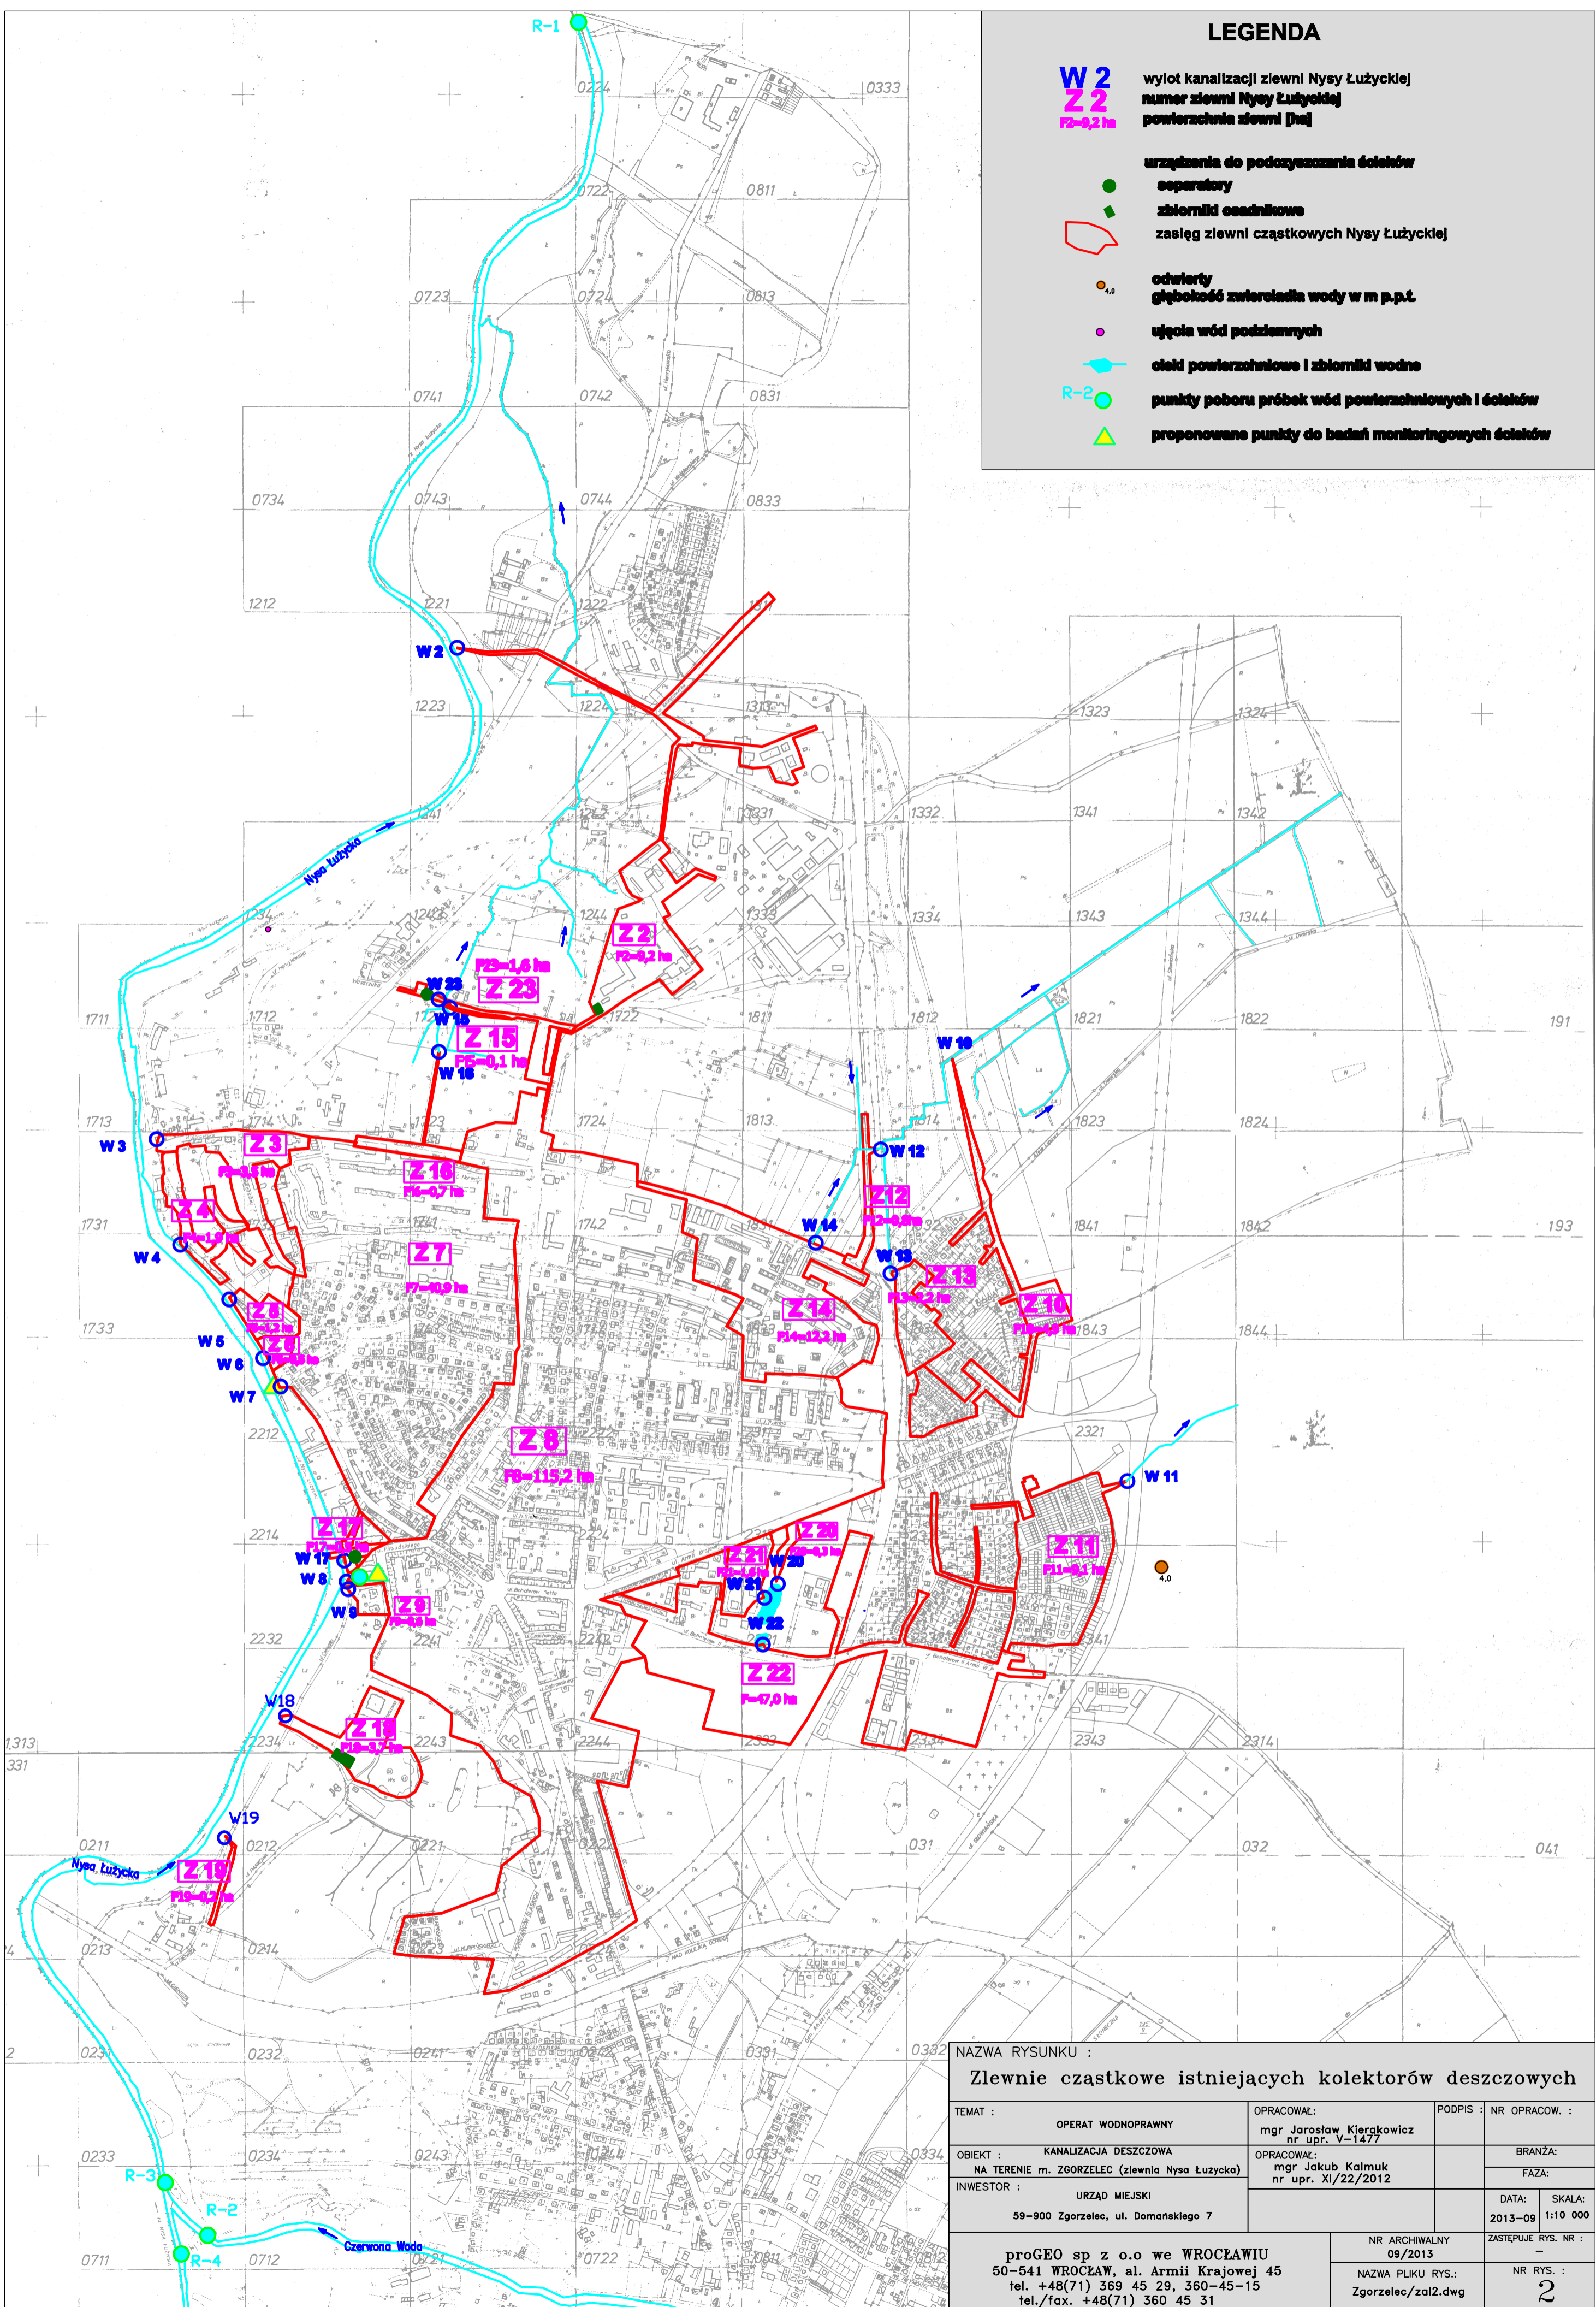

NAZWA RYSUNKU : Zlewnie cząstkowe istniejących kolektorów deszczowych			
TEMAT :	OPERAT WODNOPRAWNY	OPRACOWAŁ: mgr Jarosław Kierakowicz nr upr. V-1477	PODPIS : NR OPRACOW. :
OBIEKT :	KANALIZACJA DESZCZOWA NA TERENIE m. ZGORZELEC (zlewnia Nysa Łużycka)	OPRACOWAŁ: mgr Jakub Kalmuk nr upr. XI/22/2012	BRANŻA: FAZA:
INWESTOR :	URZĄD MIEJSKI 59-900 Zgorzelec, ul. Domńskiego 7		DATA: SKALA: 2013-09 1:10 000
proGEO sp z o.o we WROCŁAWIU 50-541 WROCŁAW, al. Armii Krajowej 45 tel. +48(71) 369 45 29, 360-45-15 tel./fax. +48(71) 360 45 31		NR ARCHIWALNY 09/2013 NAZWA PLIKU RYS.: Zgorzelec/zal2.dwg	ZASTĘPUJE RYS. NR : - NR RYS. : 2