

Nr karc.:SGN.6642.437.2021

oświadcza się zgodność niniejszej kopii z treścią materiału  
przebiegiem zasobu geodezyjnego i kartograficznego

STAROSTA WĄLBŹYSKI  
Powiatowy Ośrodek Dokumentacji  
Geodezyjnej i Kartograficznej w Wąlbzysku

Nazwa materiału zasobu: mapa zasadnicza

Wzrost/okres ewidencji: 1984, 2


Nazwa zasobu: P.0221

Data wykonania kopii: 25-03-2021

Imię, nazwisko i podpis osoby  
Kierownika prac:

# KOPIA MAPY ZASADNICZEJ SKALA 1:2000

31-03-2021

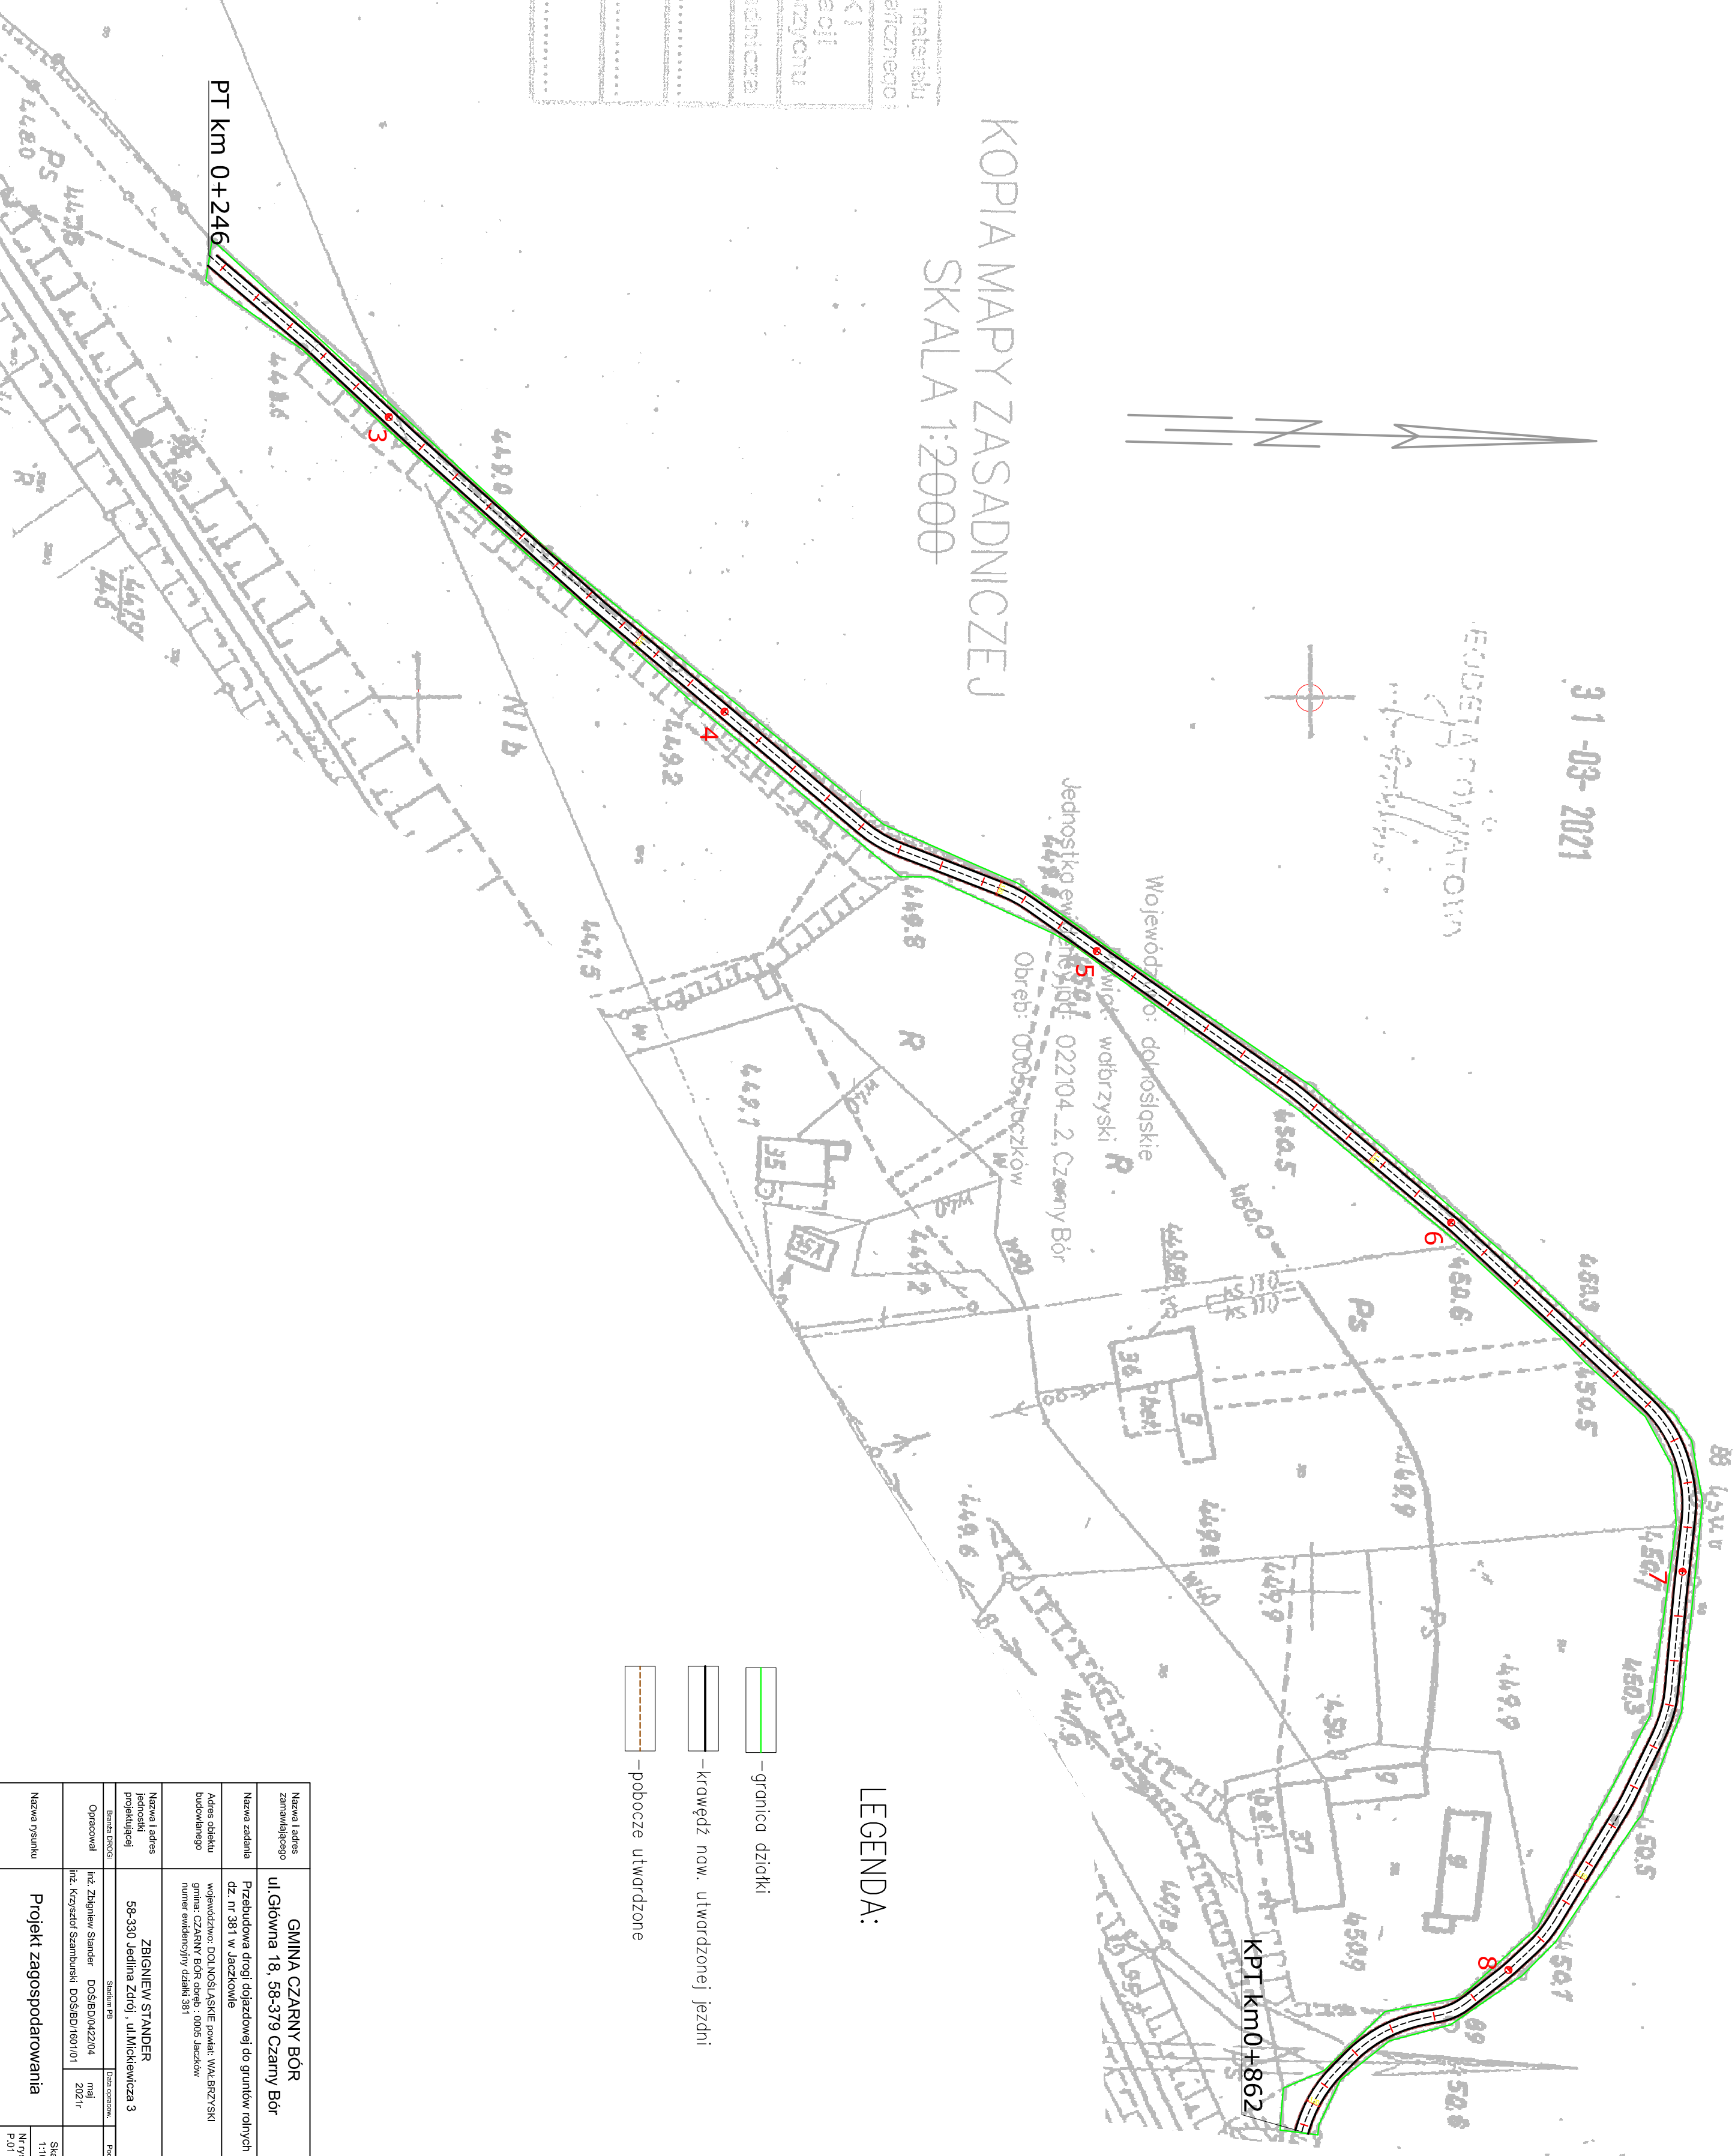

- granica działki
- krawędź now. utwardzonej jezdni
- pobocze utwardzone

## LEGENDA:

Nazwa i adres zamawiającego	GMINA CZARNY BÓR ul. Główna 18, 58-379 Czarny Bór		
Nazwa zadania	Przebudowa drogi dojazdowej do gruntów rolnych dz. nr 381 w Jaszowie		
Adres obiektu budowlanego	województwo: DOLNOŚLĄSKIE powiat: WĄLBŹYSKI gmina: CZARNY BÓR obwód: 0005 Jaszów numer ewidencyjny działki 381		
Nazwa i adres zamawiającego projektującego	ZBIGNIĘW STANDER 58-330 Jedlina Zdrój, ul. Mickiewicza 3		
Brano pod uwagę	Stanowisko	Data opracowania	Projekt
Opracował	Inż. Zbigniew Stander	DOS/BD/422/04	2021 r.
Inż. Krzysztof Szamburski	DOS/BD/160/101		
Nazwa rysunku	Projekt zagospodarowania		
		Skala 1:1000	Nr rysunku P-01