


# RZUT PODDASZA STAN ISTNIEJĄCY 1:50

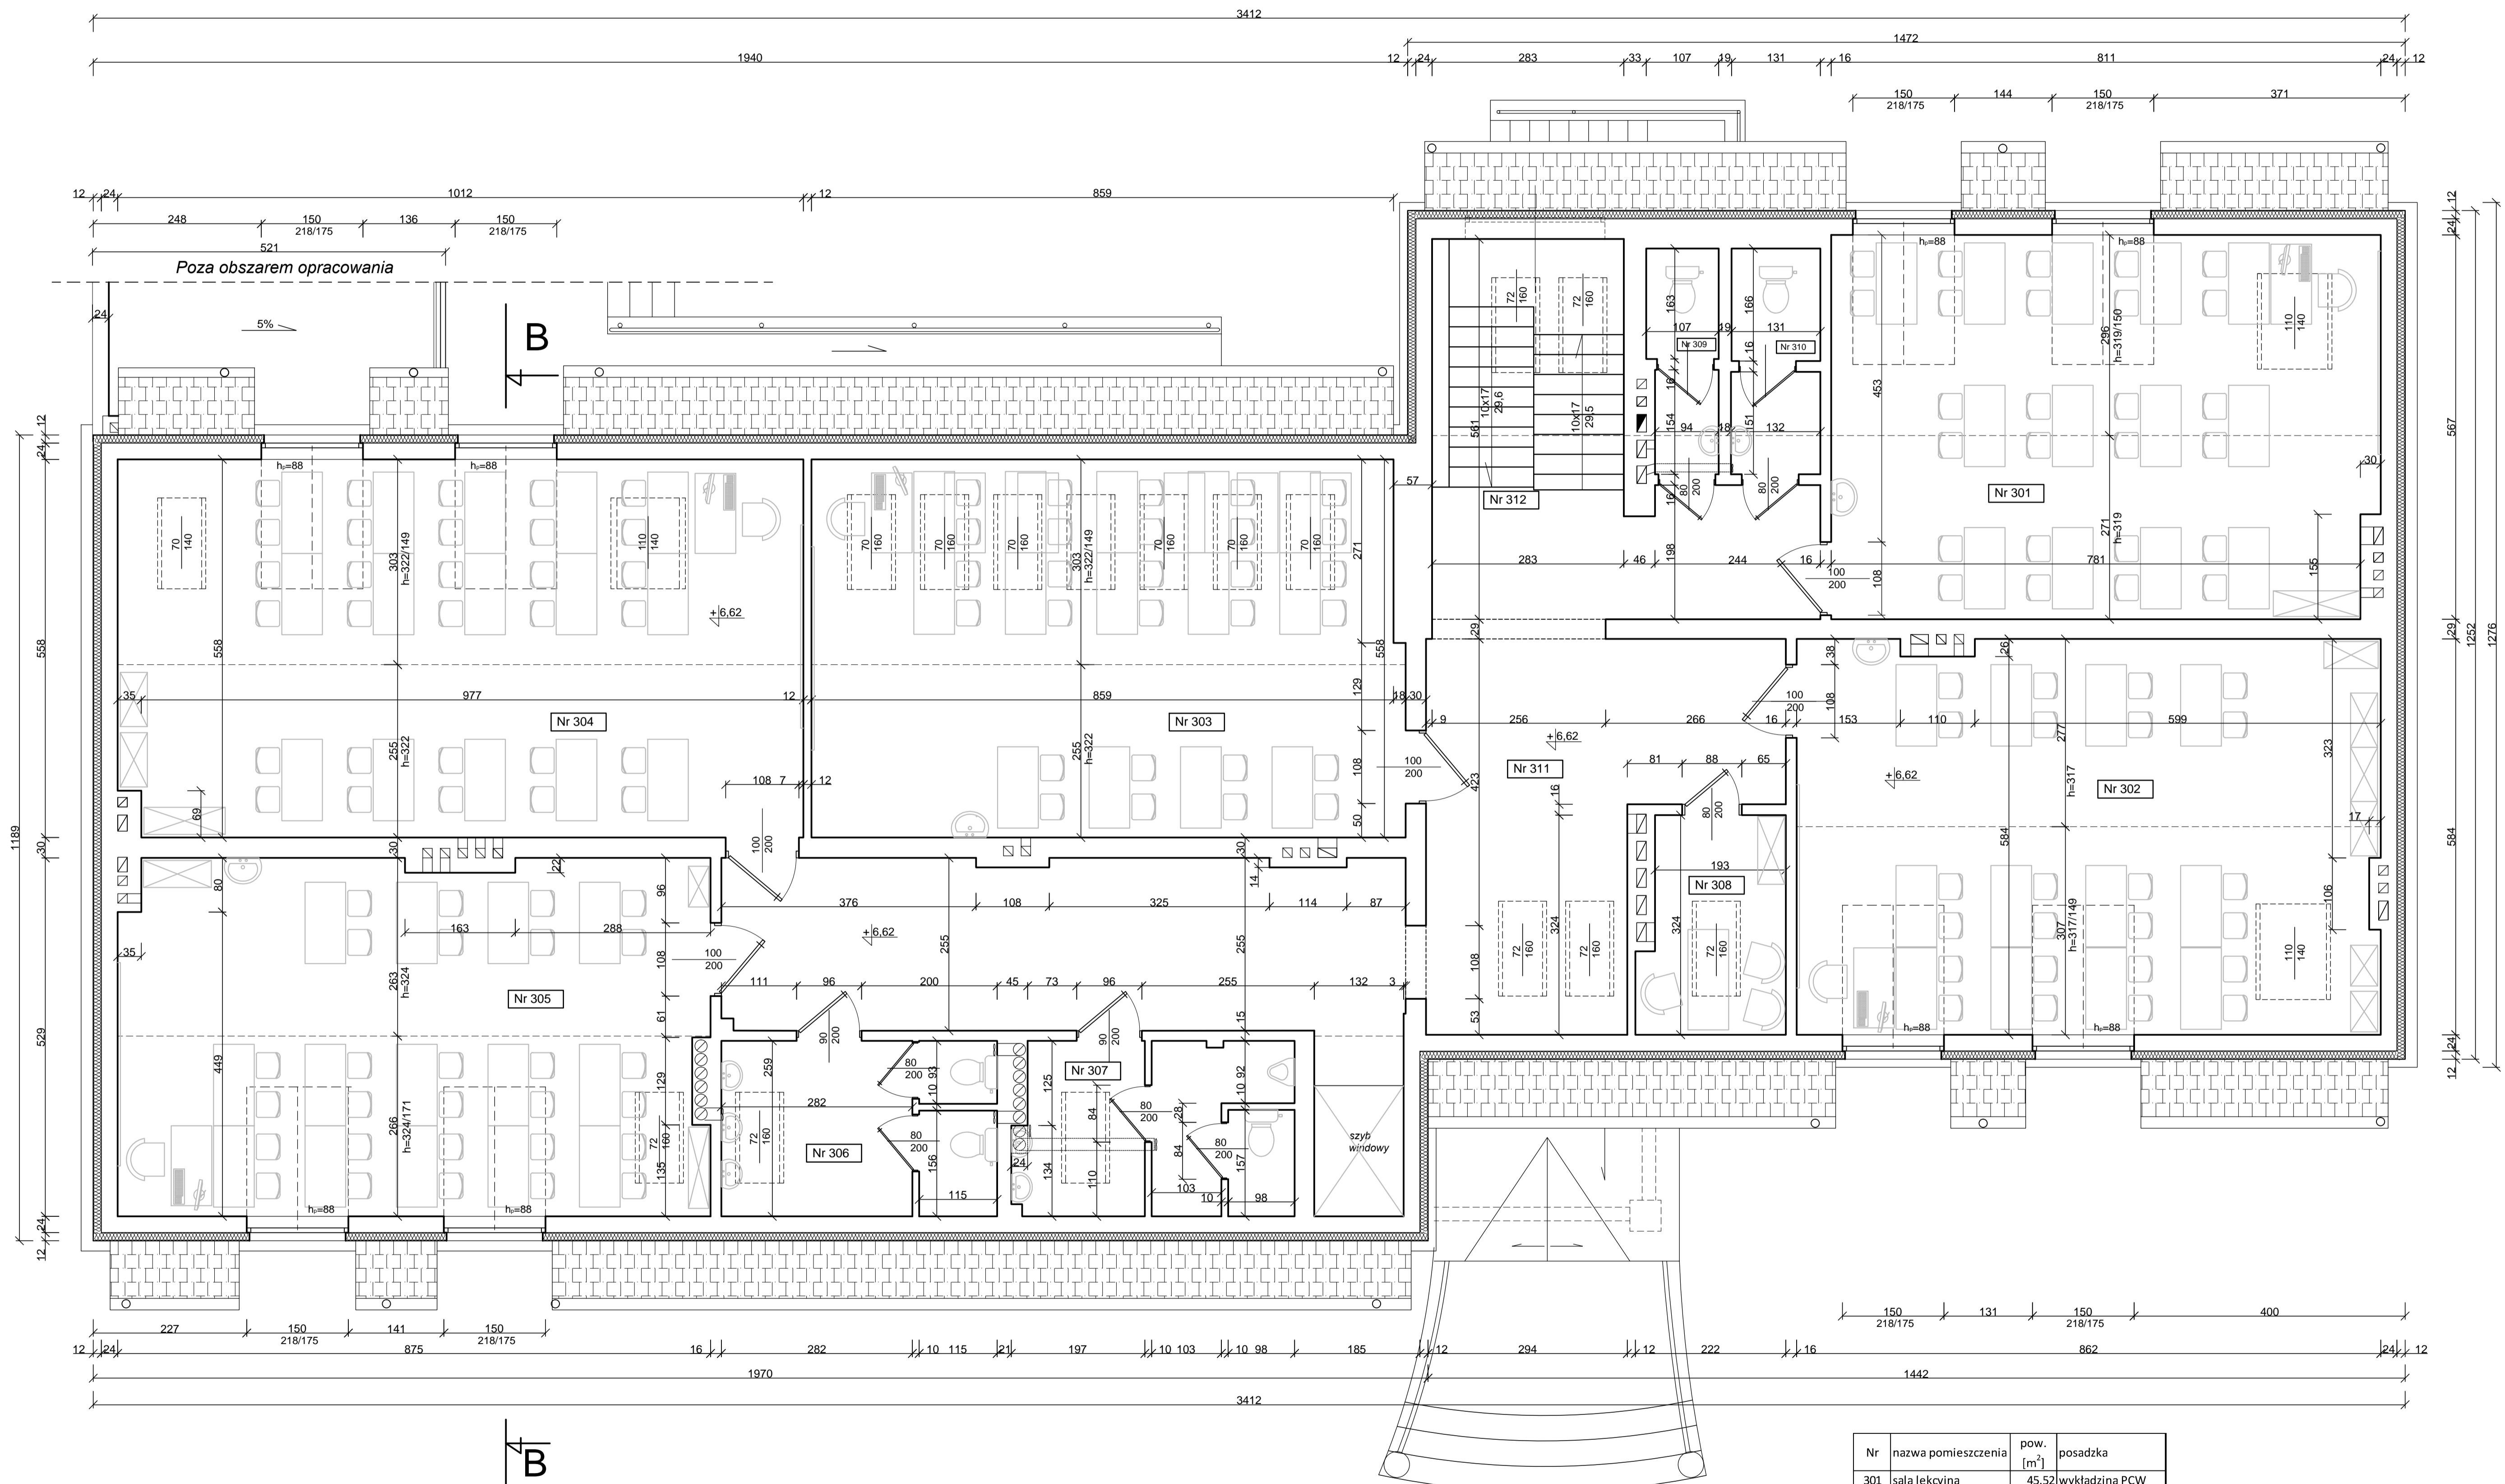

Zachowano istniejące  
częściowo numery  
pomieszczeń

Nr	nazwa pomieszczenia	pow. [m <sup>2</sup> ]	posadzka
301	sala lekcyjna	45,52	wykładzina PCW
302	sala lekcyjna	49,87	wykładzina PCW
303	sala lekcyjna	48,45	wykładzina PCW
304	sala lekcyjna	56,23	wykładzina PCW
305	sala lekcyjna	45,3	wykładzina PCW
306	WC damski	10,33	plytki ceramiczne
307	WC męski	10,12	plytki ceramiczne
308	pokój nauczyciela	6,61	wykt. dywanowa
309	WC męski personel	3,33	plytki ceramiczne
310	WC damski personel	4,3	plytki ceramiczne
311	Komunikacja	55,06	plytki ceramiczne
312	Komunikacja schod.	14,96	plytki ceramiczne
Razem:		350,08	

Gmina Opalenica		ul. 3 Maja 1 64-330 Opalenica
BIURO DS. BUDOWNICTWA MODUŁ		ul. A. Kocjana 6 60-408 Pcznów
Szkoła Podstawowa z Oddziałami Dwujęzycznymi im. Andrzeja i Władysława Niegołęwskich		ul. Piłsudskiego 5 64-330 Opalenica
Przebudowa i modernizacja ostatniej kondygnacji budynku		
Projekt architektoniczno-budowlany		skala 1:50
opracował	inż. Lech Jaryga	opracował
opracował	inż. Tomasz Mazur	opracował
opracował		opracował
RZUT PODDASZA - STAN ISTNIEJĄCY		PAB 1.4