

woj. śląskie
powiat: wodzisławski
Jednostka ewidencyjna: 241503_1 Rydułtowy
Obręb: 241503_1.0003 Rydułtowy Górne
Sektoria "2000": 6.125.24.10.3.3
Rydułtowy, ul. Ofiar Terroru

Zlec.: 180/2022
Nr ewid. WG.6640.1.3108.2022
Rybnik, dn. 12.10.2022 r.

"Poziom" Krętek Adam
siedziba : 44-210 Rybnik , ul. Chodkowska 24B/5
pracownia : 44-200 Rybnik , pl. Kopernika 3/5
tel.32/755 90 35 , 501 349 439
NIP 647-121-42-64

Geodeta uprawniony
świadectwo nr 12072
mgr inż. Tomasz Szulc



MAPA Z PROJEKTEM PODZIAŁU

Podział nieruchomości na podstawie Ustawy z dnia 10 kwietnia 2003 r. o szczególnych zasadach przygotowania i realizacji inwestycji w zakresie dróg publicznych (Dz. U. 2003 nr 80 poz. 721 ze zmianami)

Wykaz zmian gruntowych								
Stan dotychczasowy						Stan nowy		
Nr jedn. rej.	Nr KW	Nr mapy	Identyfikator działki	Użytek i klasa	Powierzchnia [ha]	Identyfikator działki	Użytek i klasa	Powierzchnia [ha]
G1443	GL1W/00079135/0	1	241503_1.0003.AR_1.627/37	B Tt	0,0070 0,2107			
Razem:					0,2177	Razem:		0,2177

SKALA 1 : 500

szkic orientacyjny

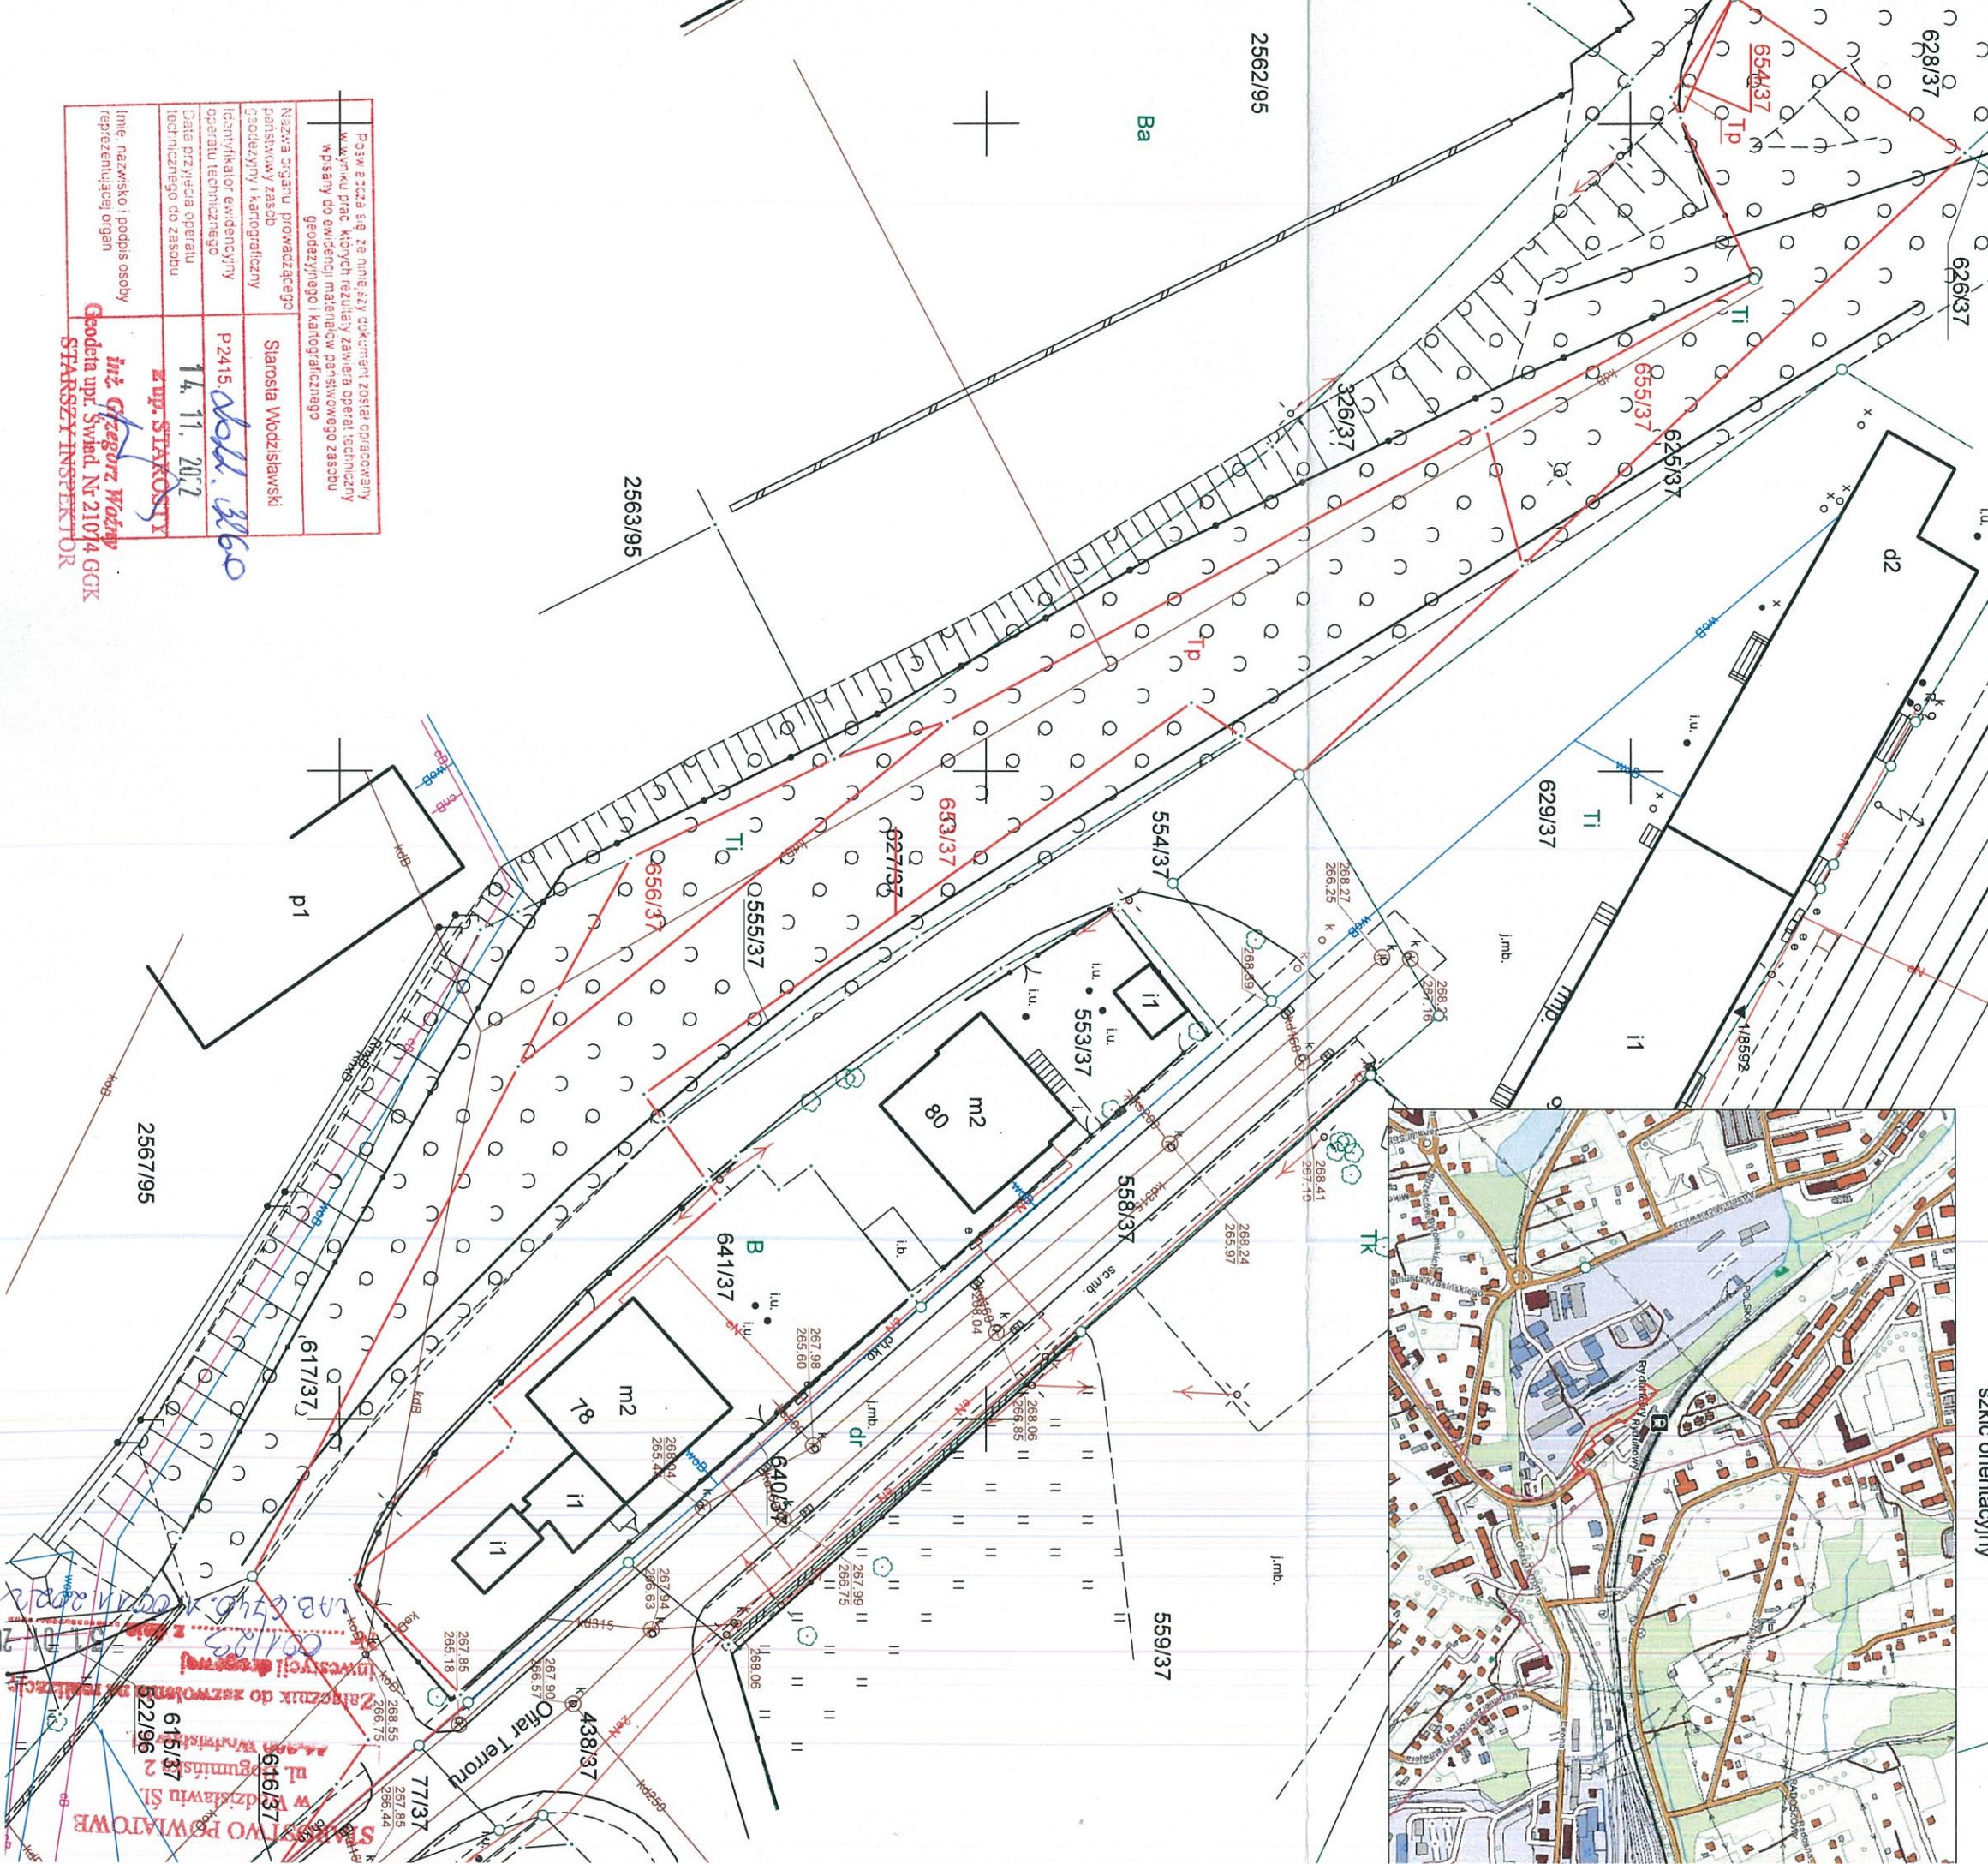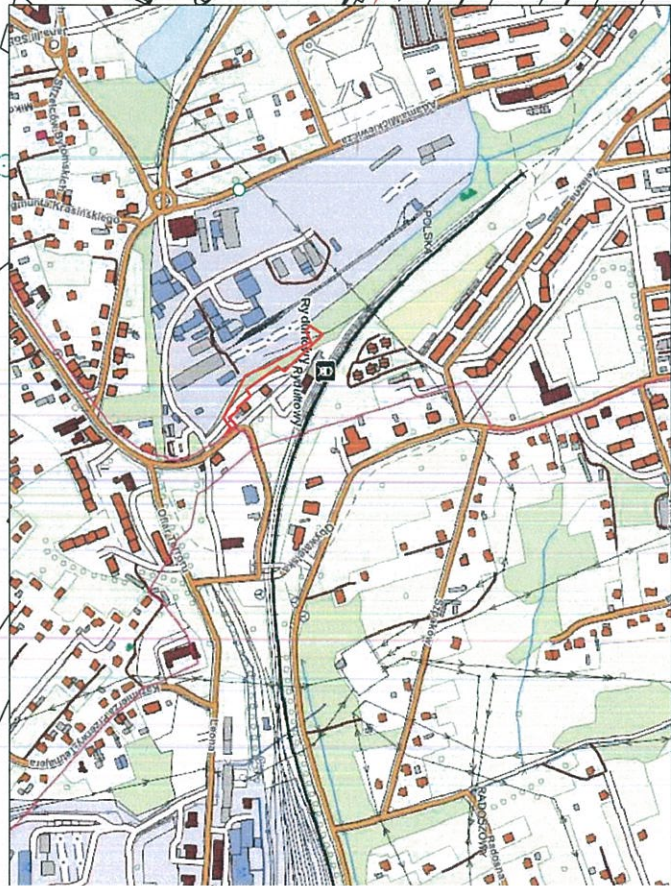

Pojm. z tytułu sęd. ze niniejszy dokument został opracowany w wyniku prac, których rezultaty zawiera operat techniczny wpisany do ewidencji materiałów parsiwownego zasobu geodezyjnego i kartograficznego	
Nazwa organu prowadzącego parsiwowny zasob geodezyjny i kartograficzny	Starosta Wodzisławski
Identyfikator ewidencyjny operatu technicznego	P2415.0003.0003
Data przyjęcia operatu technicznego do zasobu	14.11.2022
Imię, nazwisko i podpis osoby reprezentującej organ	inż. Grzegorz Wodzisławski Geodeta upr. Świad. Nr 21074 GOK STARSZY INSPEKTOR