



Nr	Nazwa pomieszczenia	Powierzchnia [m ²]			
0.01	WIATROŁAP	8,37	0,26	UMYWALNIA MĘCZCZYŹN	26,55
0.02	KOMUNIKACJA	65,95	0,27	SALINA	8,93
0.03	SALA SZKOLENIOWA	60,14	0,28	SZATNIA BRUDNA	67,68
0.05	POMIESZCZENIE DO SPOŻYWANIA POSIŁKÓW	56,51	0,30	POMIESZCZENIE WYCZERKIWAŃ	51,87
0.06	DOWÓDCA ZMIANY	19,06	0,31	POMIESZCZENIE SOCJALNE	12,39
0.07	POMIESZCZENIE WYPOCZYŃKU	14,07	0,32	STANOWISKO KIEROWNIA	54,29
0.08	POMIESZCZENIE WYPOCZYŃKU	21,43	0,33	TOAILETA SK	4,81
0.09	POMIESZCZENIE WYPOCZYŃKU	21,43	0,34	POMIESZCZENIE WYPOCZYŃKU	13,47
0.10	POMIESZCZENIE WYPOCZYŃKU	21,43	0,35	TOAILETA MĘSKA	17,46
0.11	POMIESZCZENIE WYPOCZYŃKU	21,43	0,36	POMIESZCZENIE PORZĄDKOWE	12,07
0.12	POMIESZCZENIE ĆWICZEŃ	48,44	0,37	MONITORING POŻAROWY	6,65
0.13	WYMIENNIKOWNIA	27,97	0,38	TOAILETA MĘSKA	5,76
0.15	ROZDZIELNIA ELEKTRYCZNA	11,48	0,40	SZATNIA	21,08
0.16	ROZDZIELNIA TELETECHNICZNA	10,50	0,41	GARAŻ	909,59
0.17	MAGAZYN	26,81	0,42	STACJA DDO	26,91
0.18	MAGAZYN PORZĄDKOWY	6,85	0,43	SUSZARNIA WIEZY	16,13
0.19	MYCIE OBLUWA	7,28	0,44	SPREŻARKOWNIA	6,82
0.20	PRALNIA BRUDNA	17,84	0,45	ODPADY MEDYCZNE	4,15
0.21	SZATNIA BRUDNA KOBIEC	8,43	0,46	MAGAZYN MPS	4,94
0.22	UMYWALNIA KOBIEC	12,06	0,47	WARSZTAT	21,57
0.23	SZATNIA CZYSTA KOBIEC	8,43	0,48	POM. DEZYFEK. I SPRZETU	13,55
0.24	PRALNIA CZYSTA	12,02	0,49	MAGAZYN MEDYCZNY	7,09
0.25	SZATNIA CZYSTA	67,68	0,50	MAGAZYN ŚRODKÓW GASIĄCYCH	
				MAGAZYN SPRZETU POŻARNICZEGO	85,147
				MAGAZYN TECHNICZNYLOGISTYCZNY	
				GARAŻ Z FUNKCJĄ MYCIA POJAZDÓW	101,05

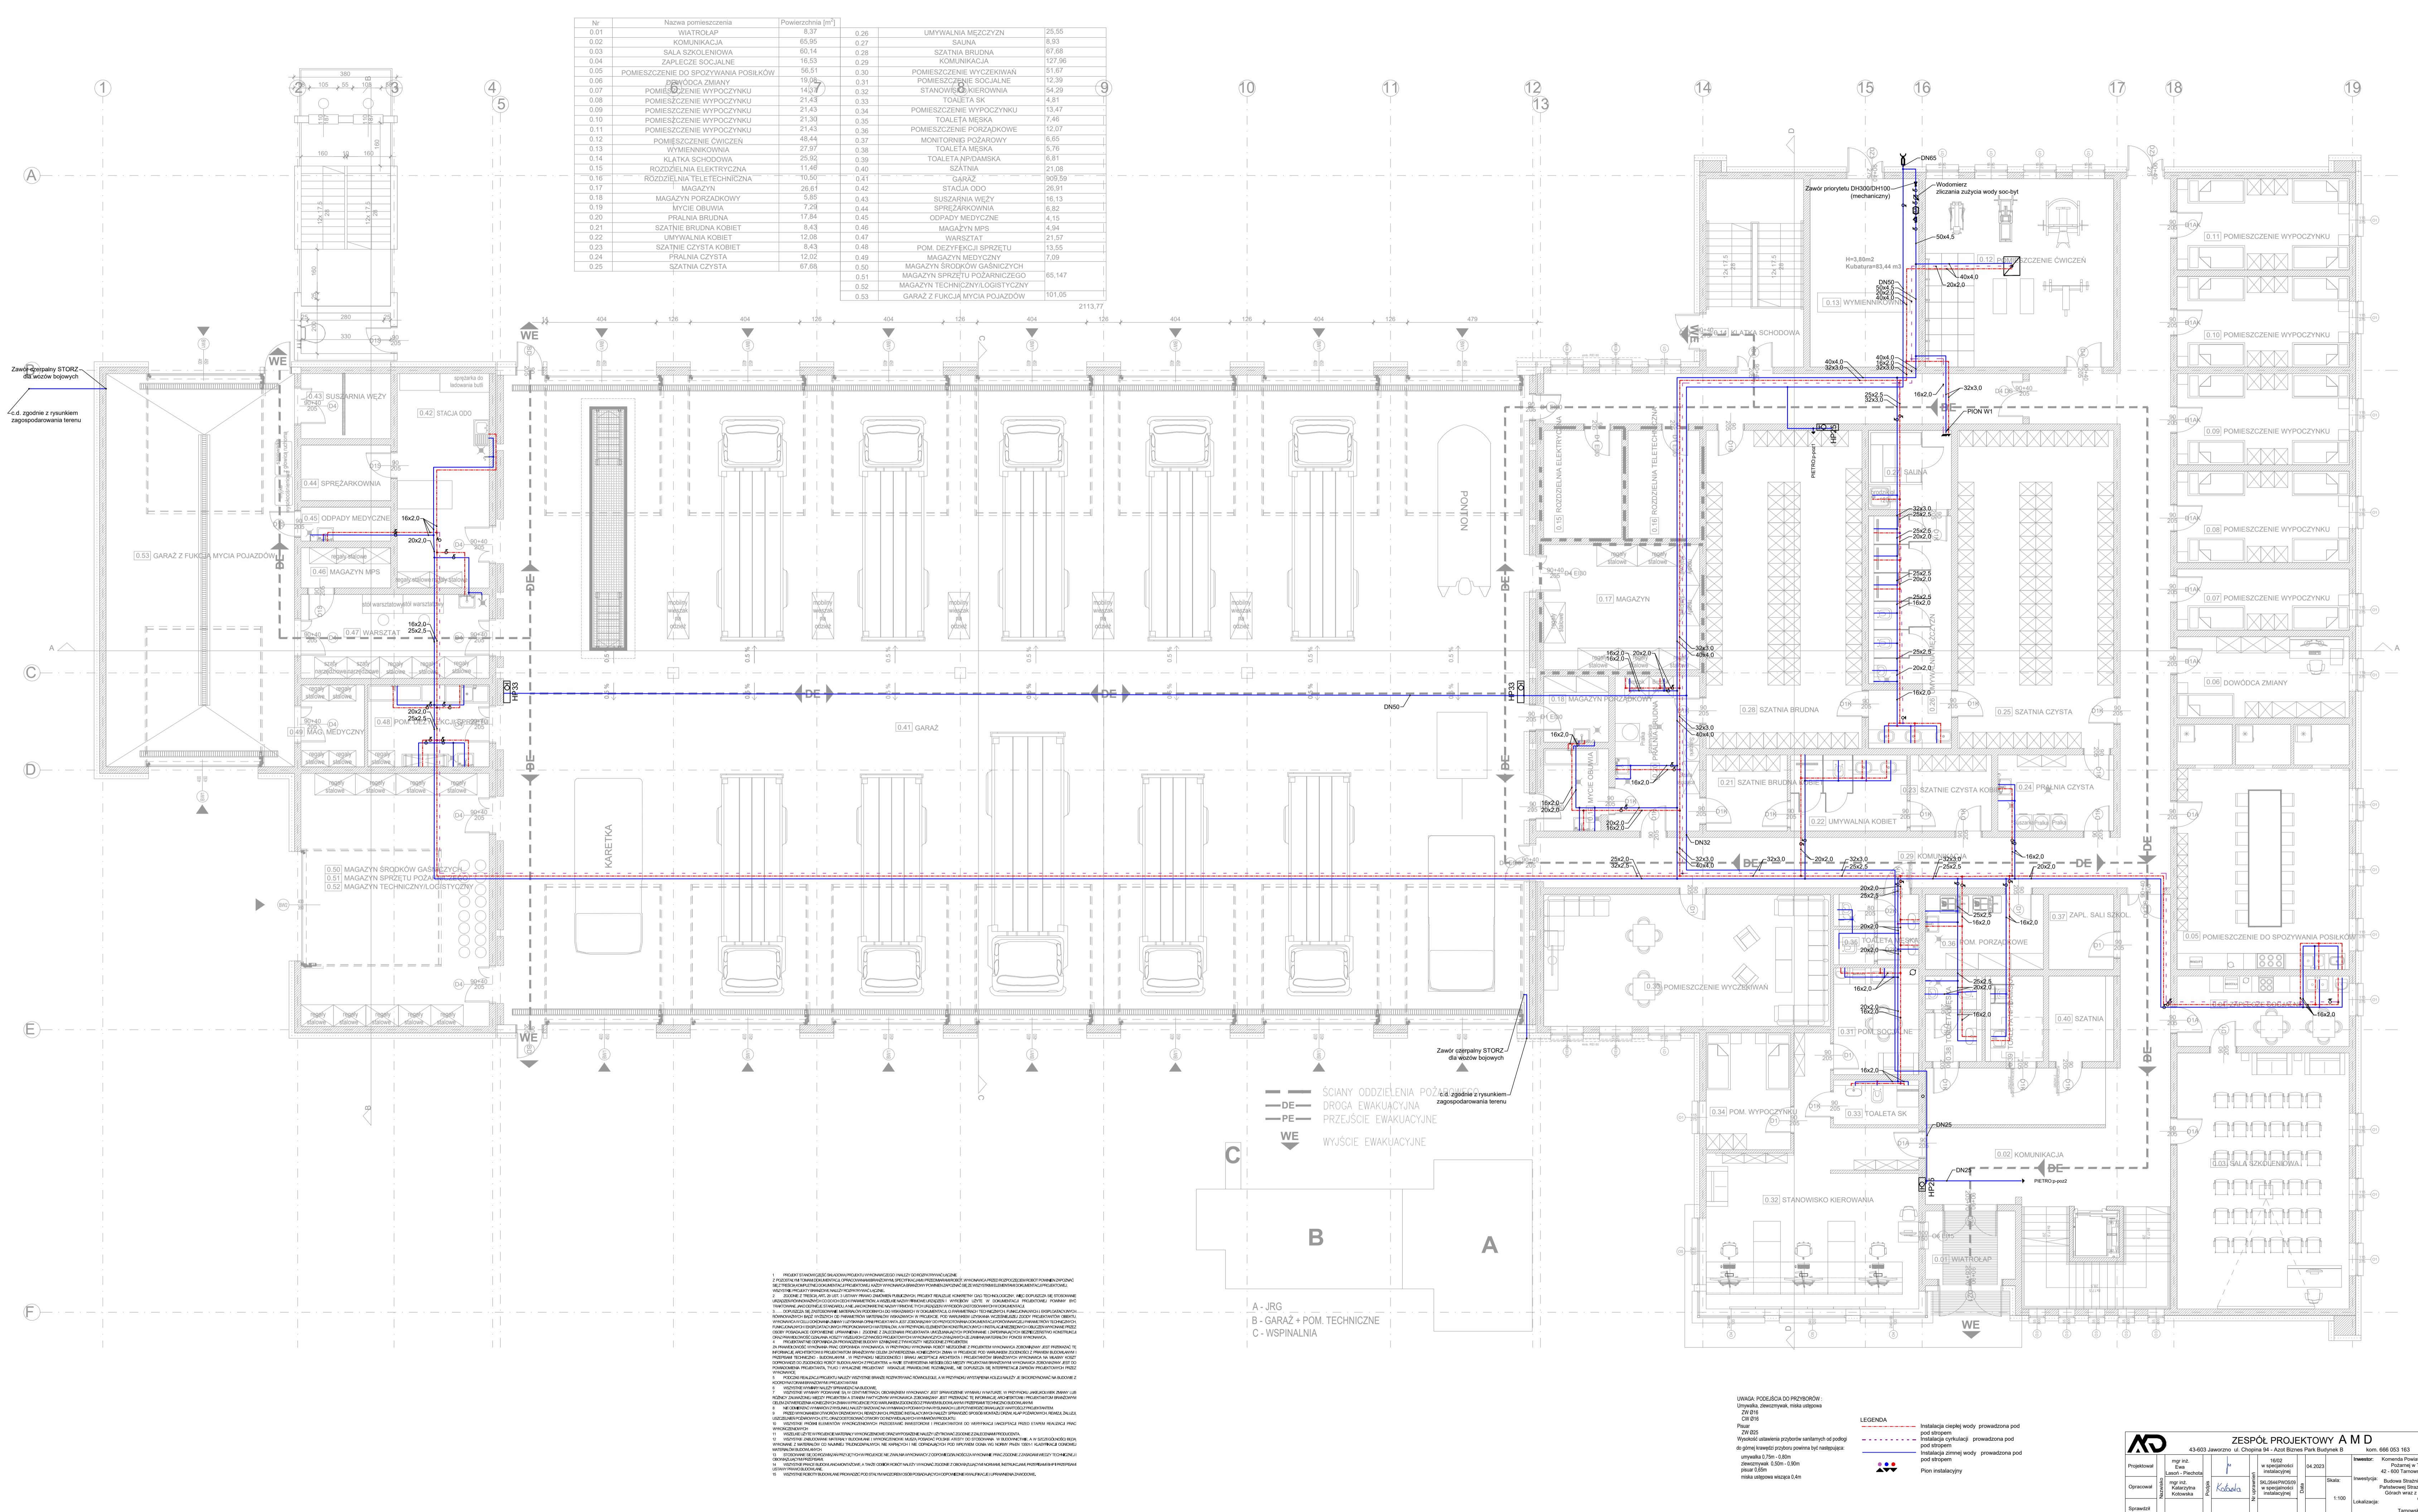


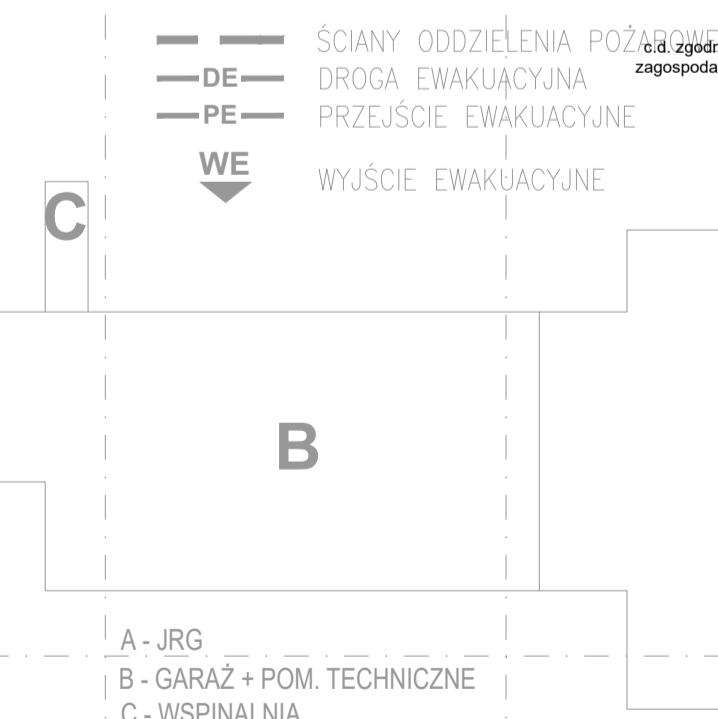


LEGENDA
 Instalacja ciepłej wody prowadzona pod
 pod strykiem
 pod strykiem
 Instalacja zimnej wody prowadzona pod
 pod strykiem
 Plan instalacyjny

ZESPÓŁ PROJEKTOWY A M D


Nazwa rysunku: RZUT PARTERU - INSTALACJA WODY REV 1
 Branża: SANITARNIA
 Opracowane nr.: 1 Nr rys.: 18-01