


P - 1.02  
ARCHIWUM ZAKŁADOWE

LEGENDA:

- R5– regał stały 102x32x255cm  
R4– regał stały 82x32x255cm  
R3– regał stały 92x42x200cm

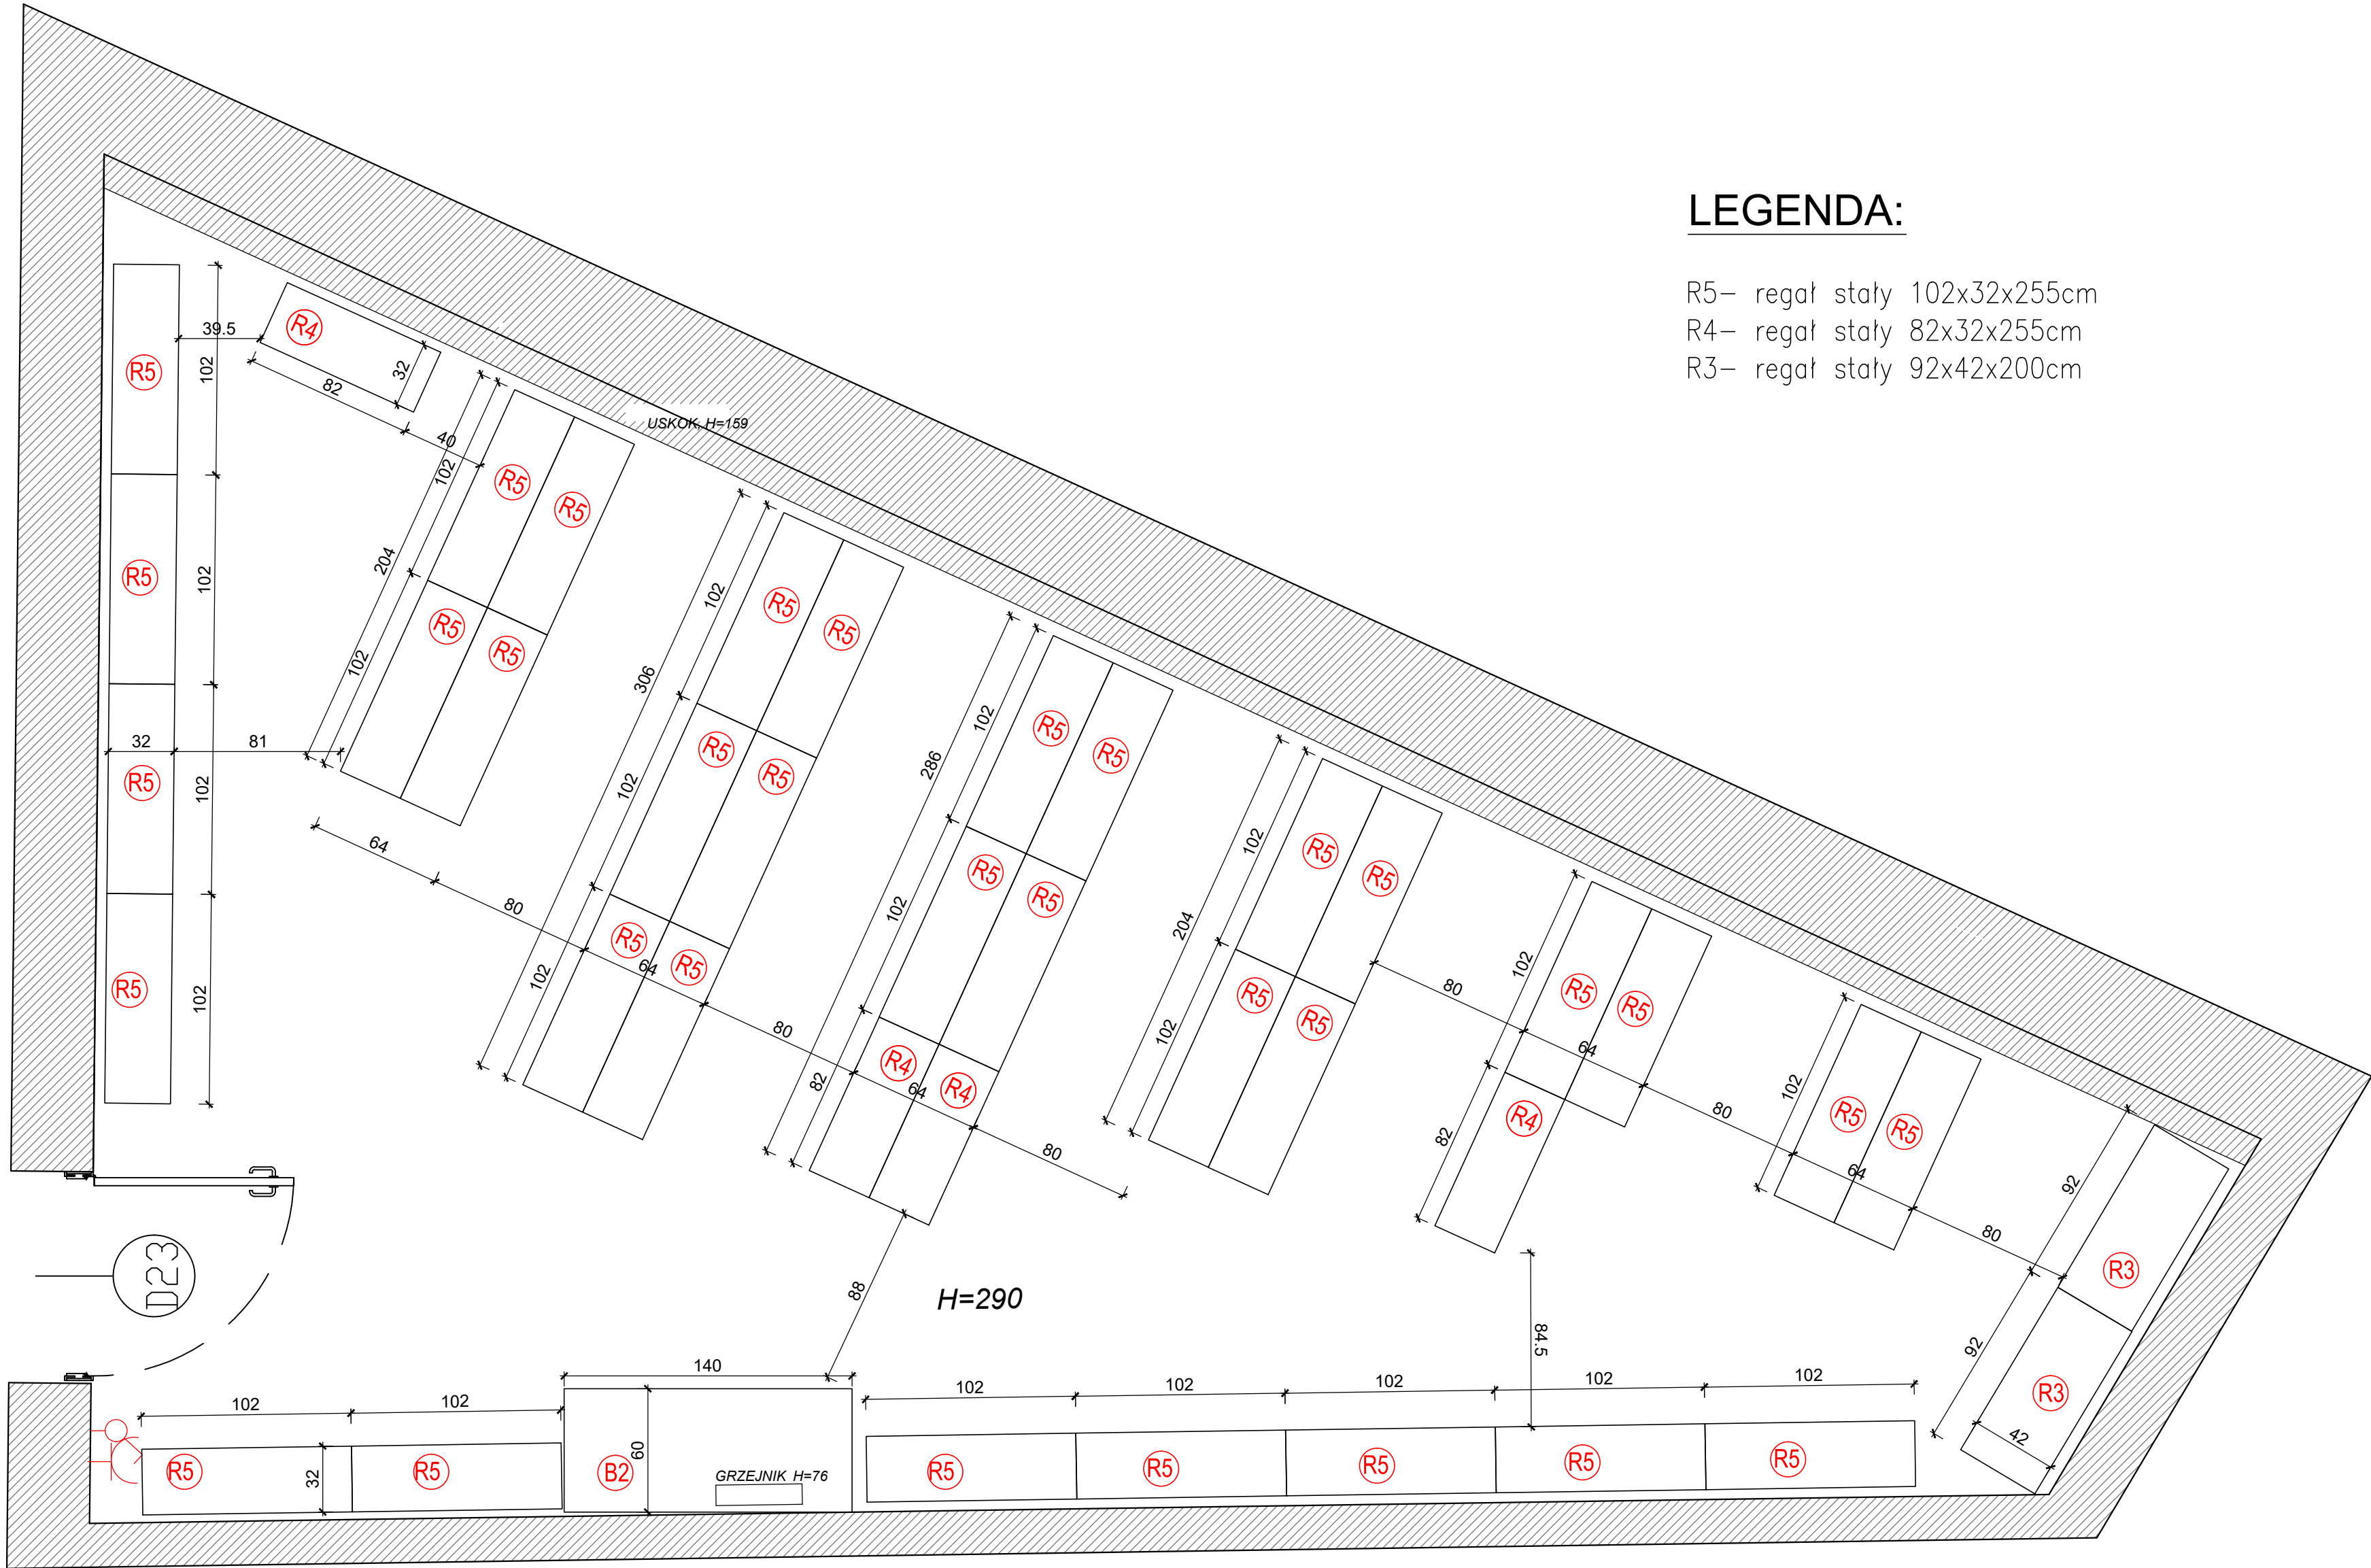

UWAGI:  
PROJEKT NALEŻY ROZPATRYWAĆ ŁĄCZNIE Z ZESTAWIENIEM MEBLI W TABELI.  
Regały - elementy gotowe wg. zestawienia. Regały stałe należy przymocować do ściany.  
Projekt nie zawiera elementów montażowych, niezbędnych do prawidłowego montażu mebli, np. łączników, wzmocnień zapewniających stabilność, itp.

AUTOR:

OBIEKT:  
Teatr Wyrbrzeże  
ul. Św. Ducha 2, 80-834 Gdańsk

POMIESZCZENIE:	
POZIOM-1	
1.02	
ARCHIWUM	
SKALA: 1:50	NR RYS.: P 1.02