



PANEL STER.
AGREGATU


L1L2L3N

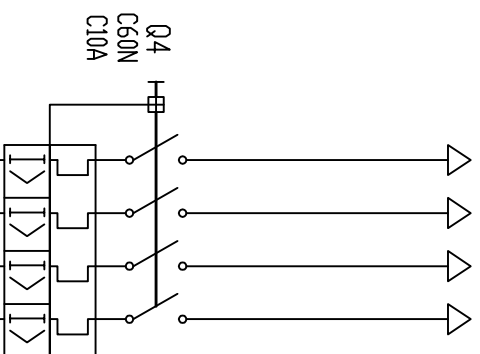


SZR z blokadą mechaniczną 6004

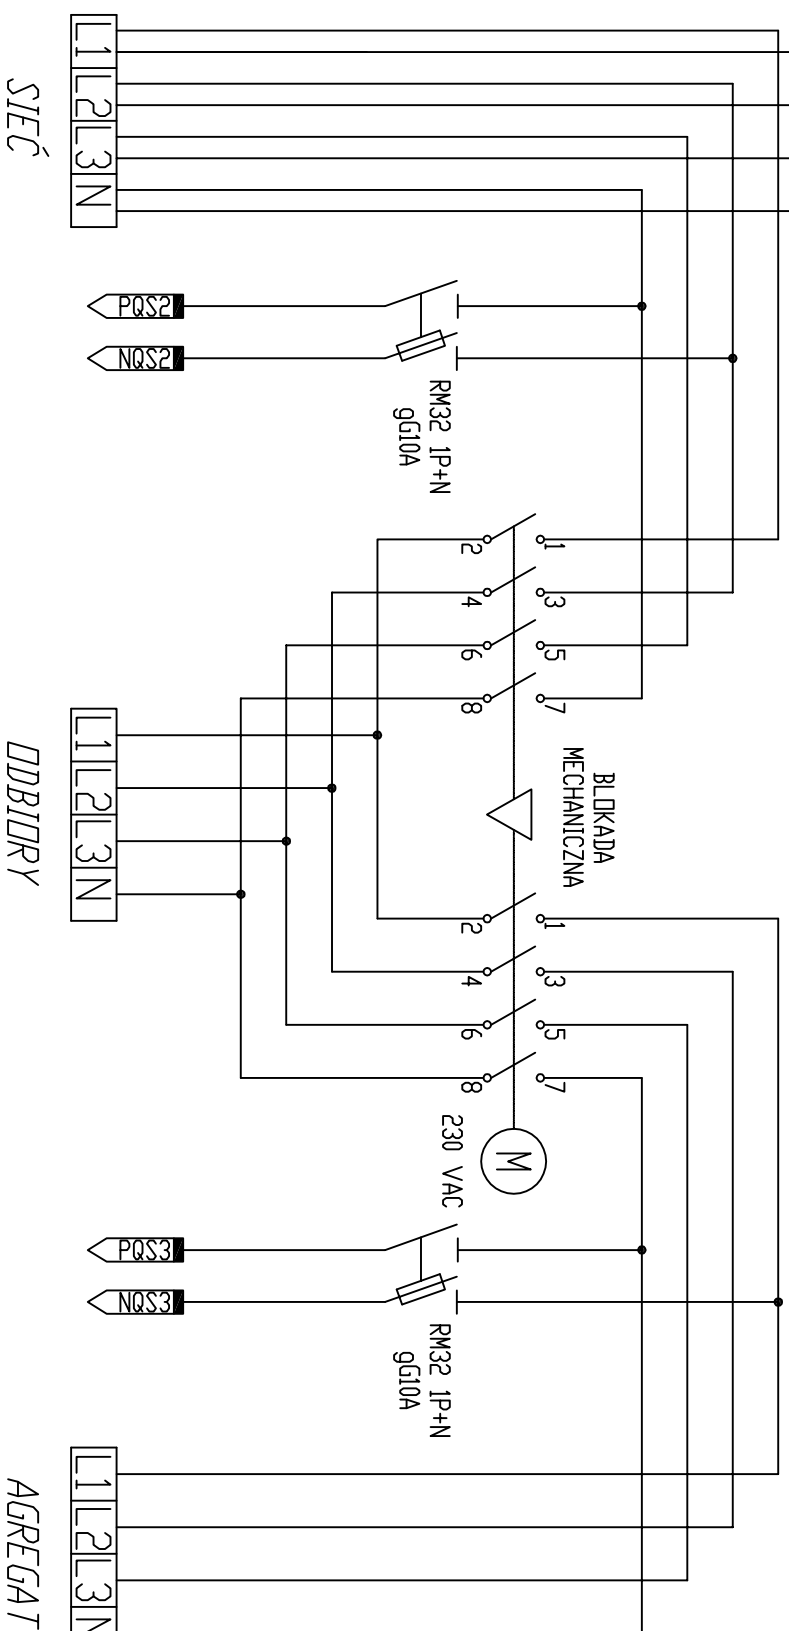

Przełącznik z napędem silnikowym ATYS 3E

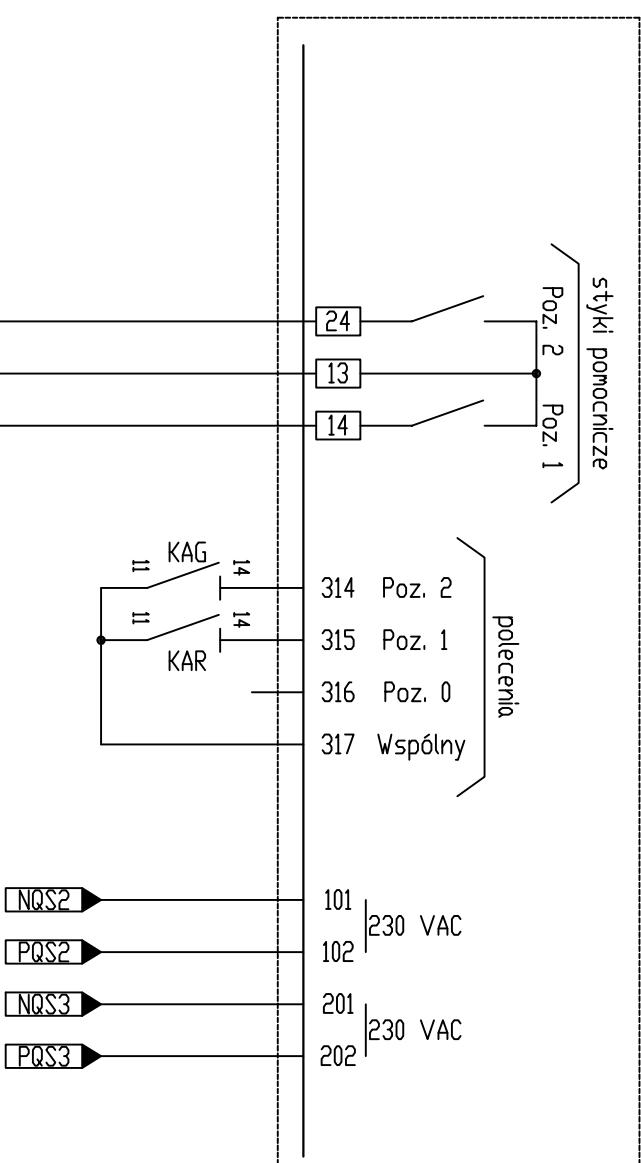

*SCHEMAT IDEOWY
BLOKADY ELEKTRYCZNEJ*

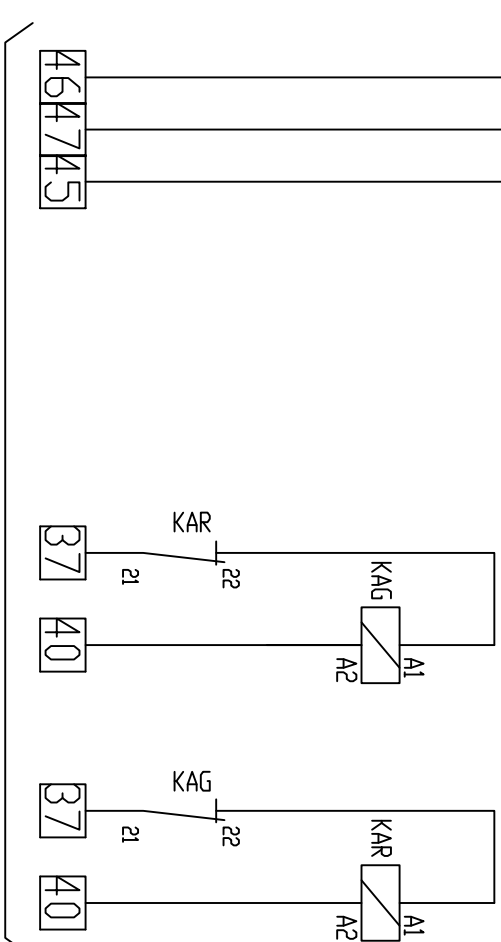

PANEL STER.
AGREGATU

AGREGATU

[illegible]