


WG-IV/6642.1.215.2021

Półwiedza się zgodność niniejszej kopii z treścią materiału projektowego zasobu geodezyjnego Kartograficznego	Prezydent Miasta Gorzowa Wielkopolskiego
Organ prowadzący / parafujący	MAPA ZASADNICZA
Zasób geodezyjny / Kartograficzny	P.0861.2000.248
Nazwa materiału zasobu	2021-02-18
Identyfikator ewidencyjny	Arma Bieduniek
Materiał zasobu	projektu elektrycznego
Data wykonania kopii	
Imię, nazwisko i podpis osoby reprezentującej organ	

Mapa sporządzona w układzie współrzędnych
prostopadłych płaskich : PL-2000 sfera 5.
Układ wysokościowy, poziom odniesienia: P.-E/RP2007-NH

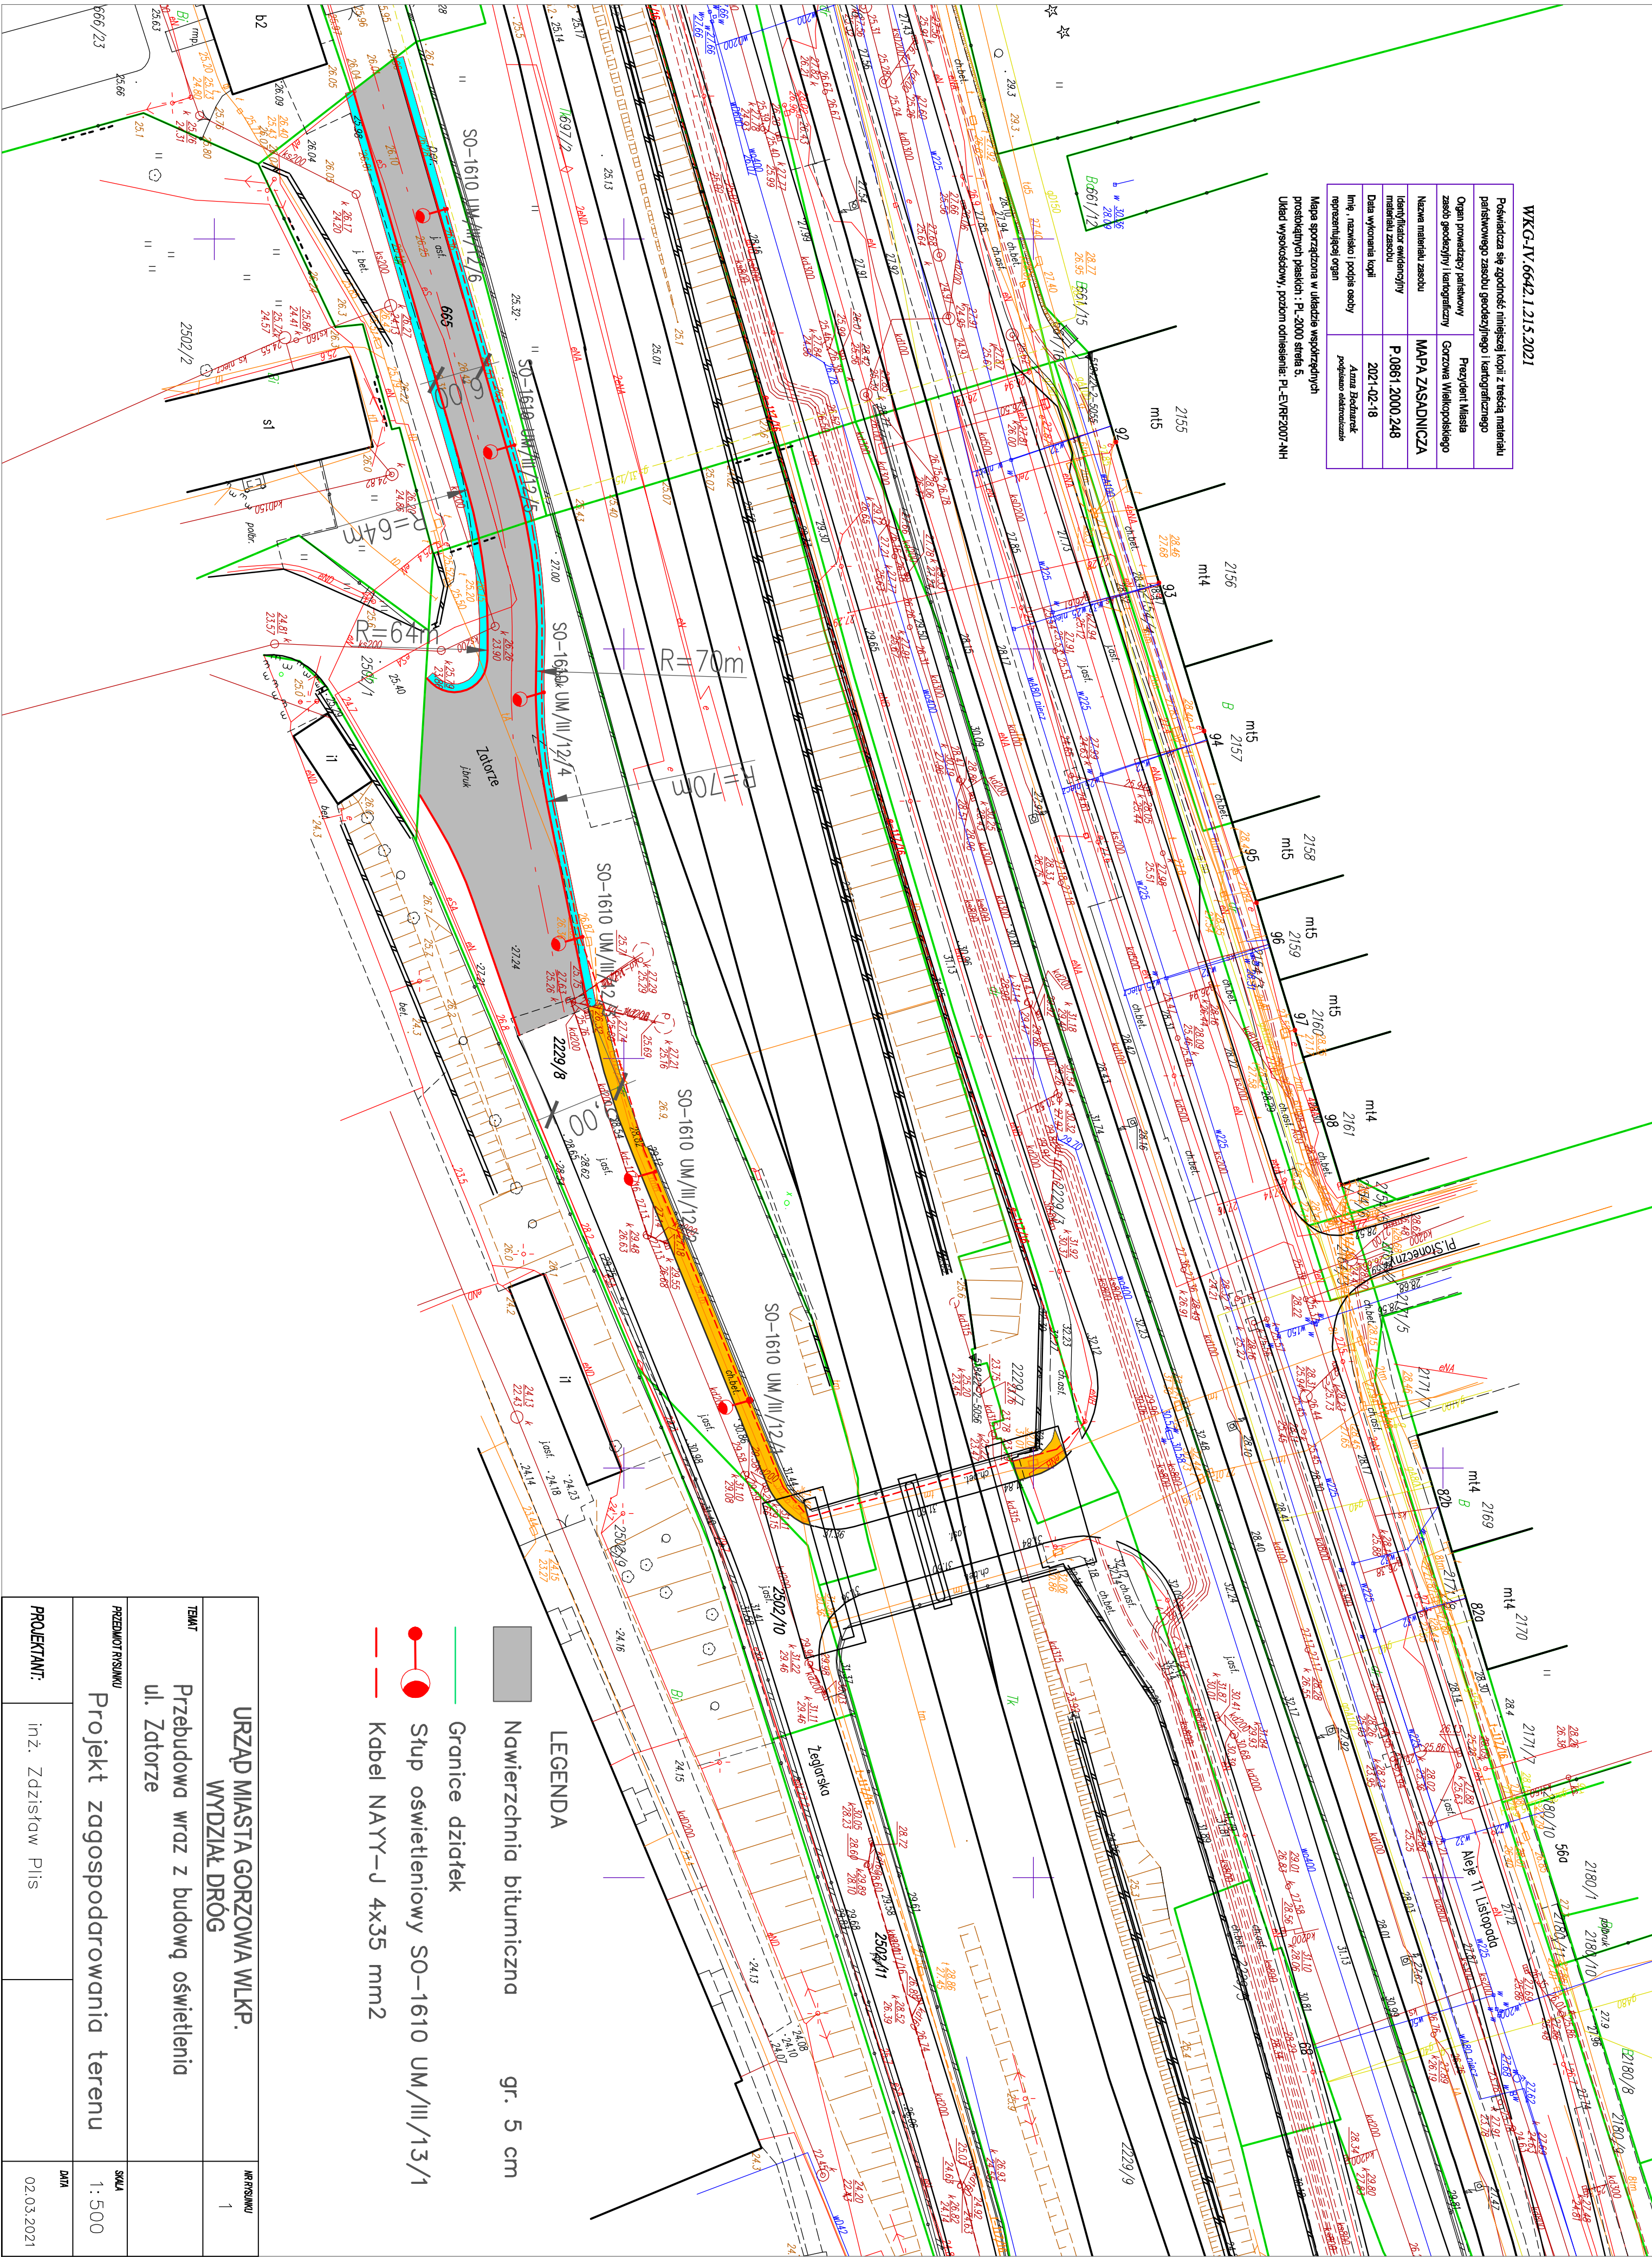

URZĄD MIASTA GORZOWA WLKP. WYDZIAŁ DRÓG		NR PRZESKONU	1
Przebudowa wraz z budową oświetlenia ul. Zatorze			
PRZEMKOT PRZESKONU		SKALA	1:500
Projekt zagospodarowania terenu		DATA	02.03.2021
PROJEKTANT:		inż. Zdzisław Pils	