



Doziomyc w i cyrkulacji - istnienie zaizolowane


Pozijomy c.w. i cyrkulacij - istniece bez izolacij

CIEPŁA WODA - Rury polipropylenowe stabilizowane

CYRKUII AC:IA - Bury polipropylenowe stabilizowane

THE NEW YORK PUBLIC LIBRARY

CVB/KI/II/VG/IA Bunt-/nagelkrankheiten, Infektionen, Infektionskrankheiten

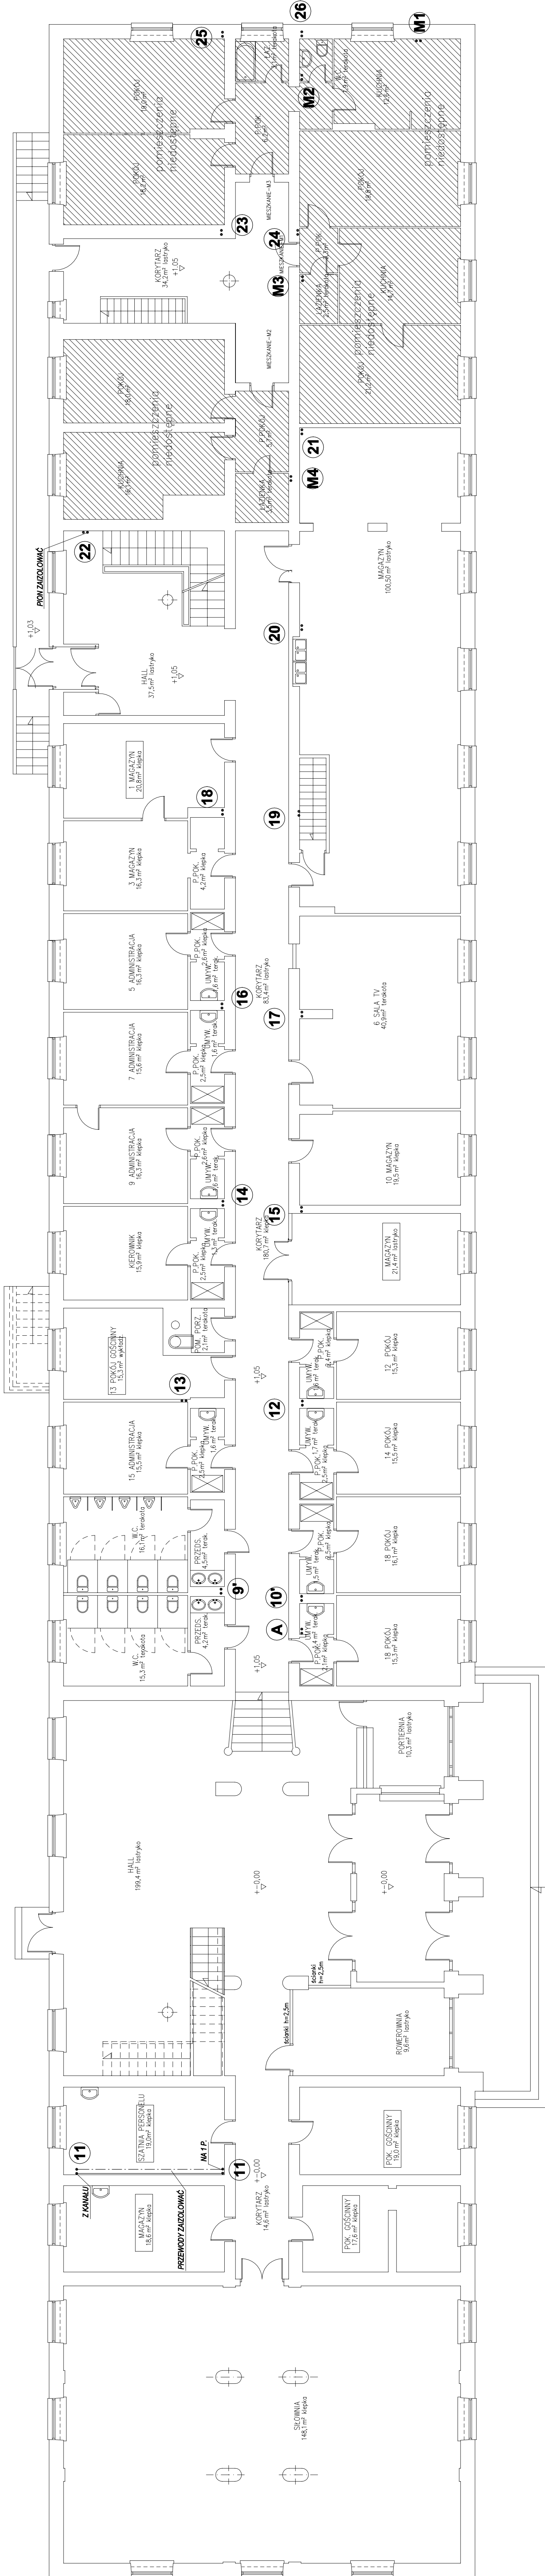

Wszystkie prawa zastrzeżone. Ten rysunek objęty jest PRAWEM AUTORSKIM.
Nie wolno kopiować bez zgody autorów. Nie składować wymiarów z rysunku.
Rozpatrywać łącznie z opisem.

JEDYNOSTKA PROJEKTOWA:	WZDZIAŁ INSTALACJI BUDOWNICZYCH HYDROTECHNIKI INŻYNIER ŚRÓDKOWSKA 00-653 WARSZAWA, UL. NOWOMEJSKA 20					
INWESTYCJA:	TERMOIZOLACJA BUDYNKU DOMU USŁOBIENEGO "USTRONIE" UL. KSIĘŻA JANUSZA 39 m WARSZAWA					
INWESTOR:	POLITECHNIKA WARSZAWSKA Pl. Politechniki 1, 00-581 Warszawa					
FAZA:	PROJEKT KONCEPCyjNY					
RYSUNEK:	RZUT FARTURU					
MODERNIZACJA INSTALACJI CENTRALNEJ Ciepłej WODY						
BRAZJA:	INSTALACJA SANITARNA					
PROJEKTANT:				NR. UPRAWNIEŃ		
miej. inż. JADWIGA ZAMBRZYCKA				WG-578/93		
-						
-						
DATA:	09.2020		SKALA:	1:100		NUMER RYS.: COW-02

Wszystkie prawa zastrzeżone. Ten rysunek objęty jest PRAWEM AUTORSKIM.
Nie wolno kopiować bez zgody autorów. Nie składować wymiarów z rysunku.
Rozpatrywać łącznie z opisem.