



OZNACZENIA


Poziomy c.w. i cyrkulacji - istniejące, zaizolowane

Poziomy c.w. i cyrkulacji - istniejące, bez izolacji

Termostatyczny zawór cyrkulacyjny - projektowany

Zawór kulowy odcinający - projektowany

Pion c.w.: cyrkulacii

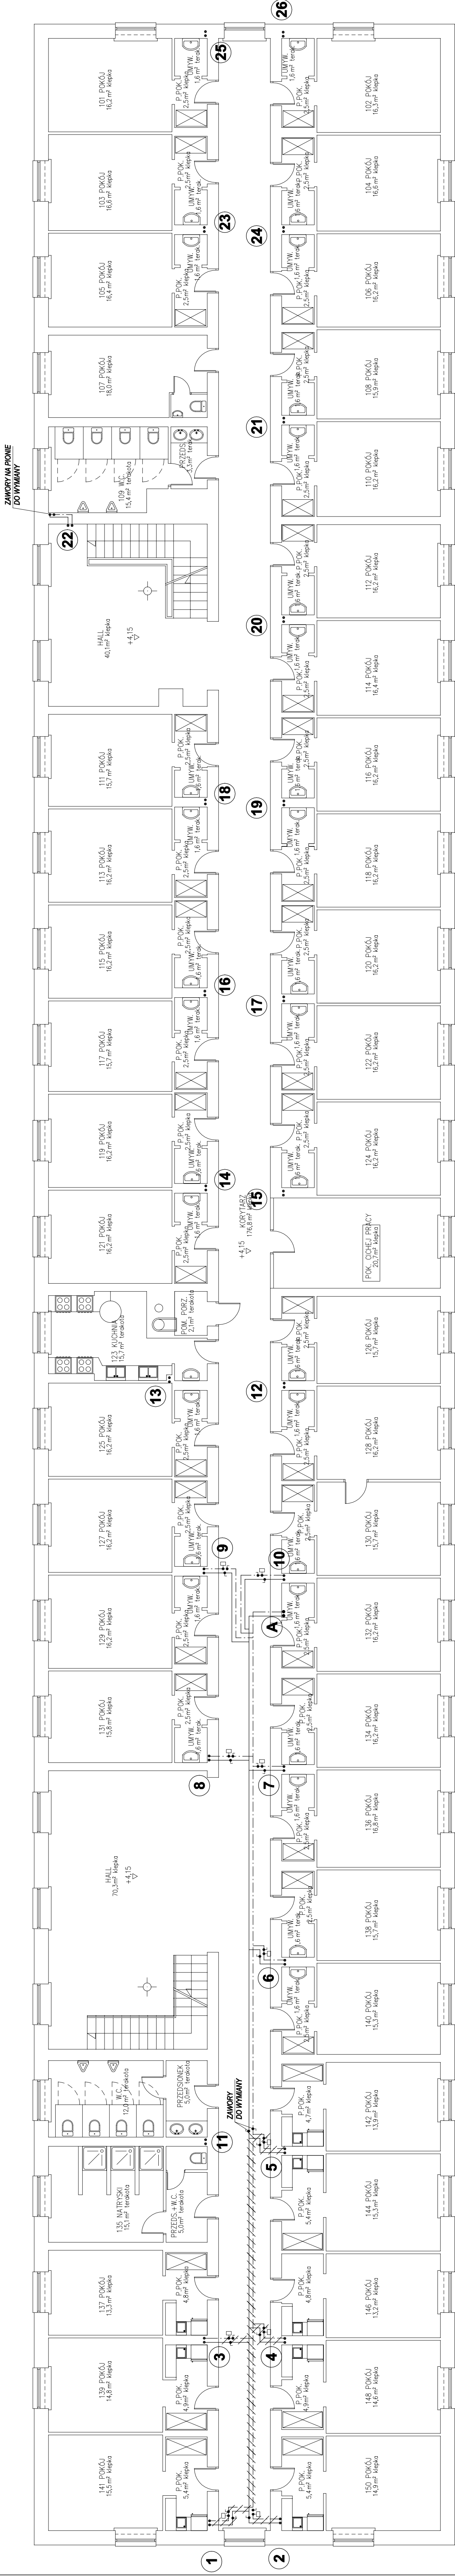

JEDESIKA PROJEKTOWA:	WZNIER. INSTALACJA BUDOWNYCH HYDROTECHNIKI INŻYNIER ŚRODOWISKA 00-653 WARSZAWA, UL. NOWOMEŚKA 20		
INWESTYCJA:	TERMOIZOLACJA BUDYNKU DOMU STUDENCKIEGO "USTRONIE" UL. KSIĘŻA JANUSZA 39 W WARSZAWIE		
INWESTOR:	POLITECHNIKA WARSZAWSKA PL. POLITECHNICZNY 1 00-661 Warszawa		
FAZA:	PROJEKT KONSEPTOWY		
RYSUNEK:	RZUT PIĘTRA 1		
MODERNIZACJA INSTALACJI CENTRALNEJ OCEPUJ WODY			
BRANŻA:	INSTALACJE SANITARNE		
PROJEKTANT:	NR UPIRZAKNIENIA		
-	Wz-578/93		
-			
DATA:	09.2020	SKALA:	1:100
			CCW-03

Wszystkie prawa zastrzeżone. Ten rysunek objęty jest PRAWEM AUTORSKIM.
Nie wolno kopiować bez zgody autorów. Nie skalować wymiarów z rysunku.
Rozpatrzwać łącznie z opisem.