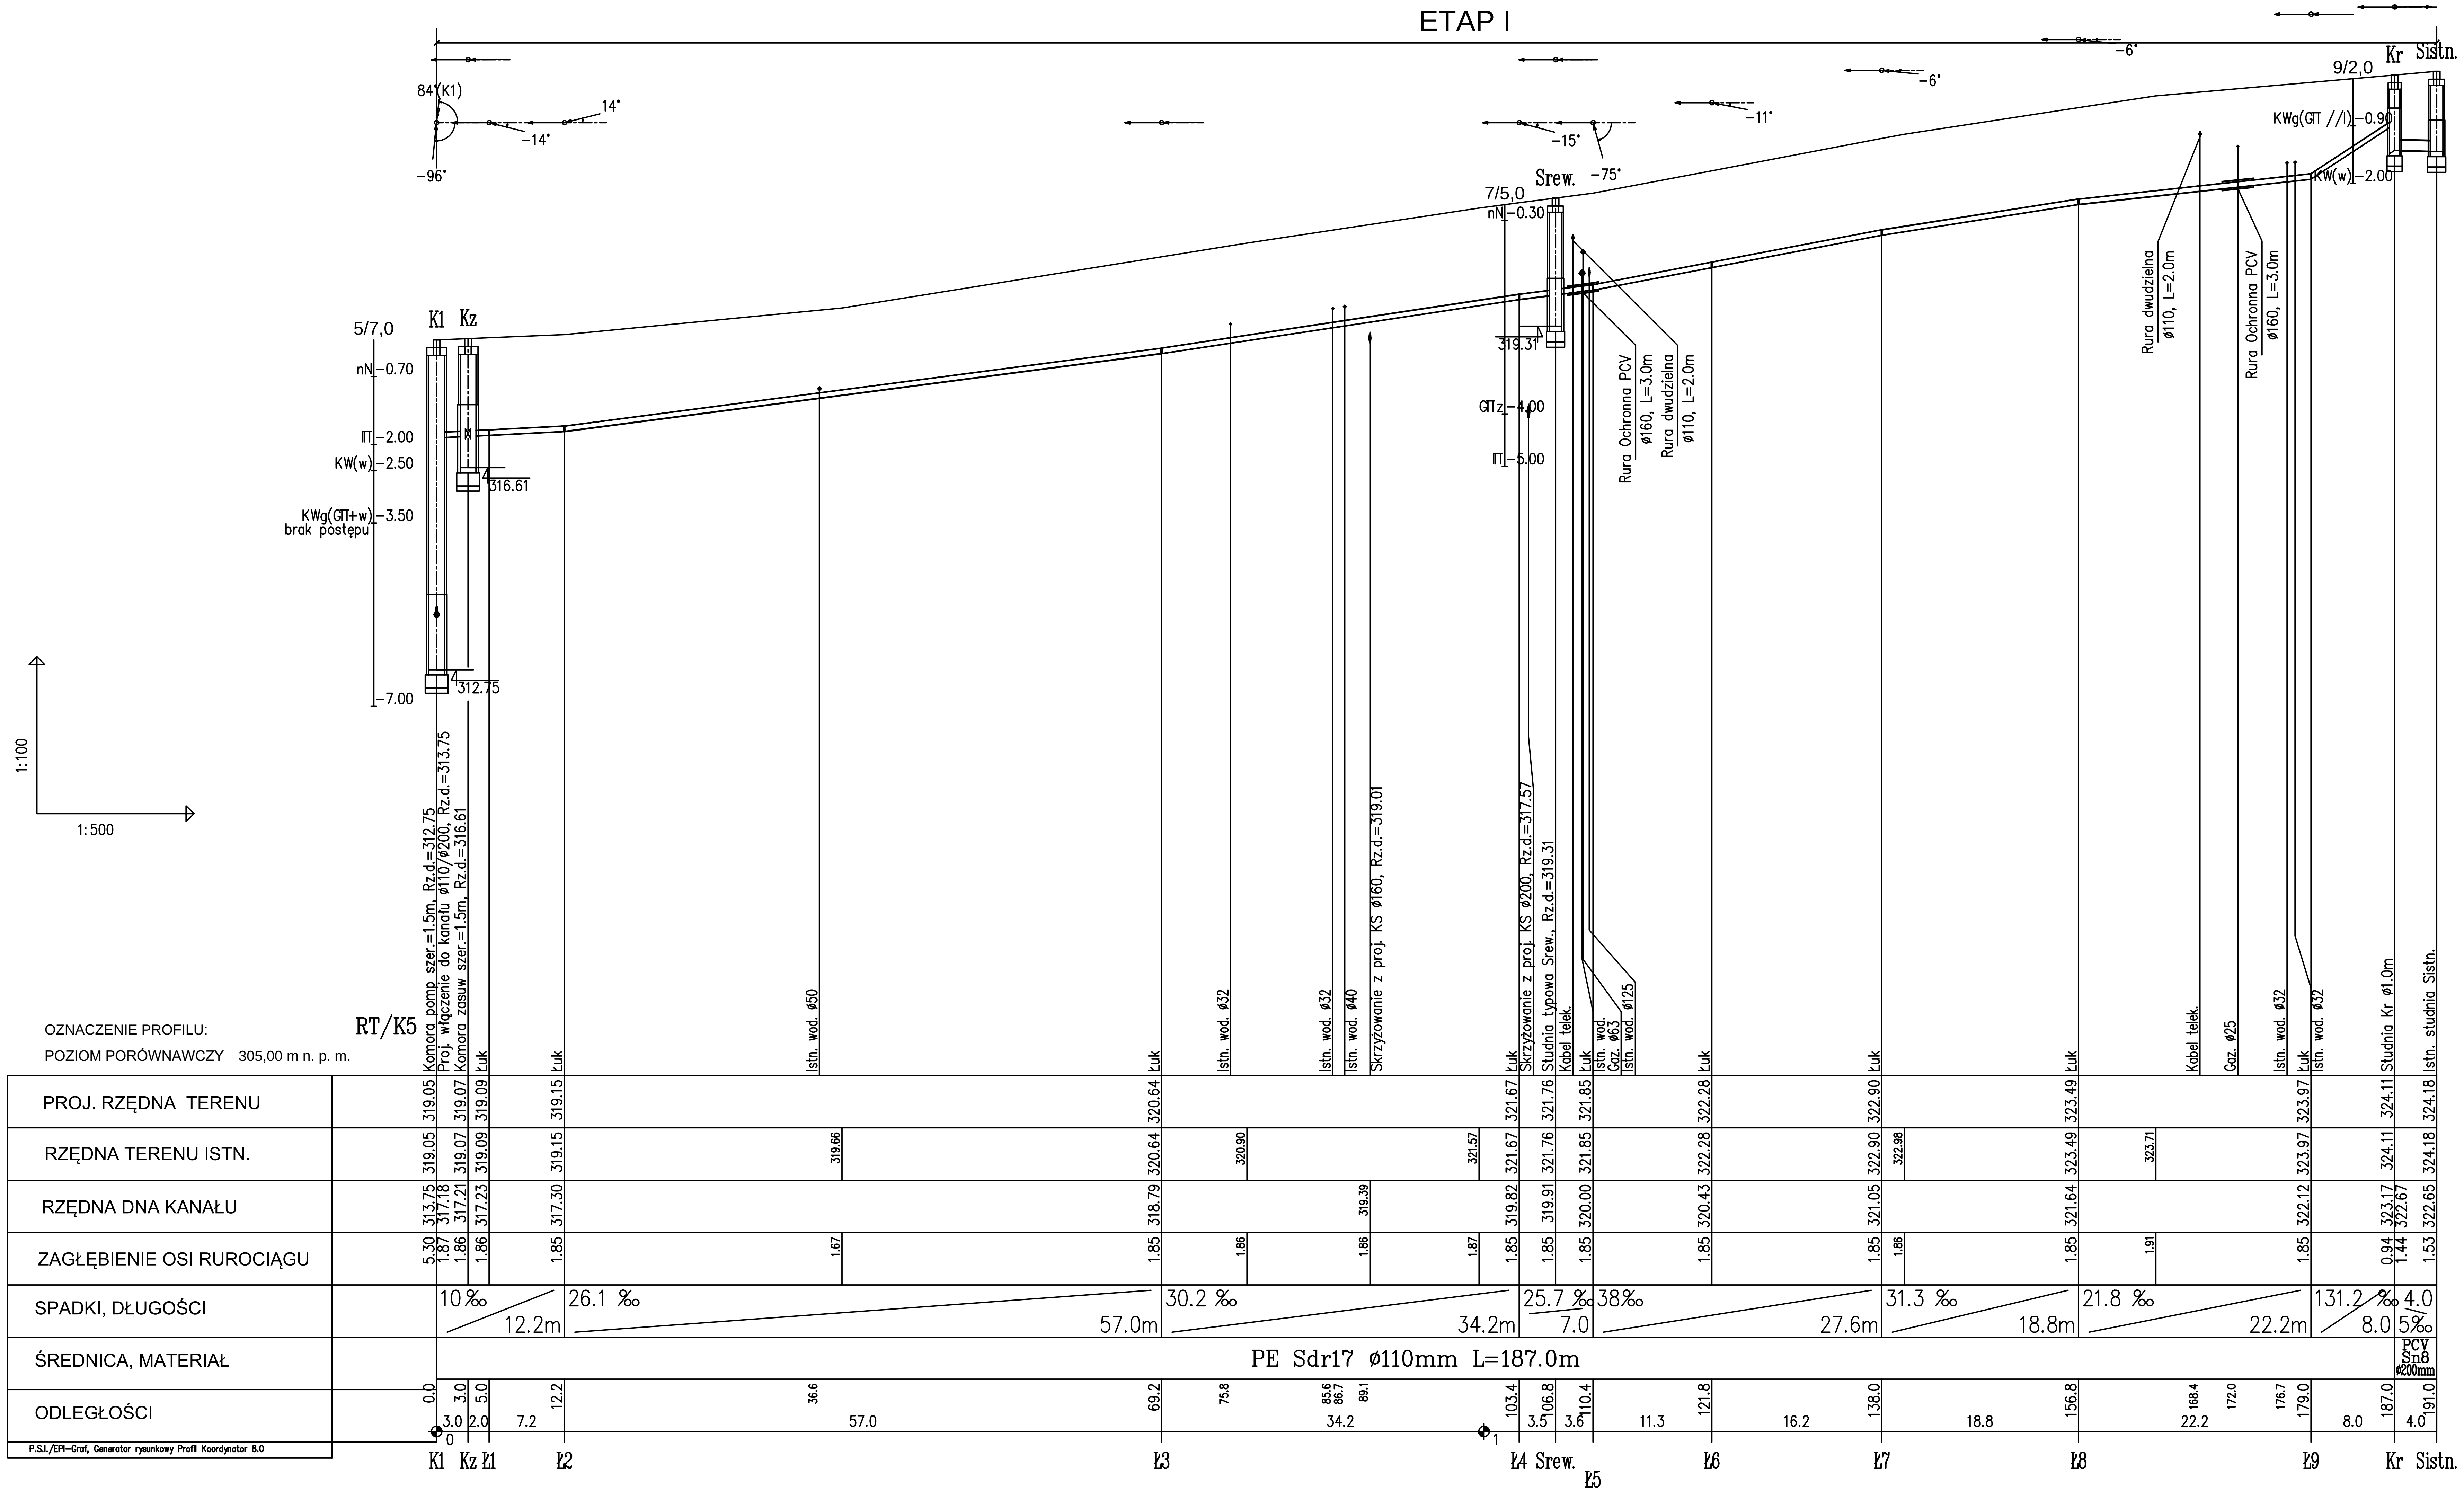

POSADOWIENIE RUROCIĄGÓW

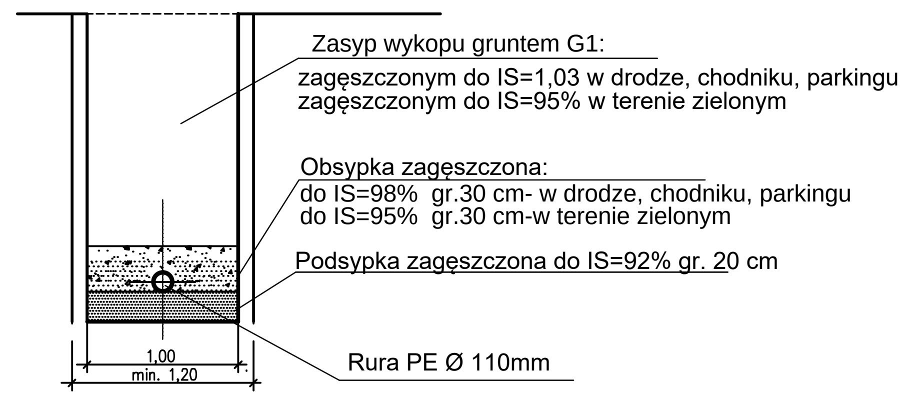

UWAGI:

1. Trasy kanałów wytyczyć wg współrzędnych geodezyjnych, współrzędne kanałów podano w zestawieniu studzienek
2. Rurociąg tłoczny wykonywany z rur PE 100 SDR 17 Ø 110mm
3. Ściany wykopów liniowych zabezpieczyć typową obudową pogrążalną wg opisu
4. Przed przystąpieniem do robót w wykopie otwartym należy ręcznie wykonać przekopy kontrolne dla zlokalizowania rzeczywistego przebiegu istniejącego uzbrojenia. Przekopy należy prowadzić pod nadzorem użytkowników uzbrojenia.
5. Przy realizacji kanalizacji sanitarnej należy zachować czystość połączeń oraz starannie zagęścić grunt wokół rur i studzienek.
6. Istniejące kable energetyczne i teletechniczne należy zabezpieczyć rurami chronnymi dwudzielnymi Ø110mm koloru niebieskiego, Ø160mm koloru czerwonego L=2,0m
7. W miejscach skrzyżowania z gazociągami na rurociągu tłocznym należy założyć rury ochronne PVC Ø160mm, L=3,0m

JEDNOSTKA PROJEKTUJĄCA: WODKAN - PROJEKT Barbara Auguściak 41-200 Sosnowiec, ul. Patriotów 7B/1, tel. 885 04 55 55, barbara_augusciak@poczta.onet.pl					
INWESTOR: Miejskie Przedsiębiorstwo Wodociągów i Kanalizacji spółka z o.o. 41-946 Piekary Śląskie ul. Roździeńskiego 38					
NAZWA INWESTYCJI: "Budowa kanalizacji sanitarnej wraz z pompownią i kanałem tłocznym w rejonie ulic Radzionkowskiej i Pod Gajem oraz sieci wodociagowej w działce nr 261/12 w Piekarach Śląskich"					DATA OPRACOWANIA: 03.2019 r.
RODZAJ OPRACOWANIA: PROJEKT BUDOWLANY					NR RYSUNKU: T-10
TYTUŁ RYSUNKU: Profil rurociągu tłocznego RT i kanału K5					SKALA: 1:100/500
PROJEKTANT:	NR UPR.:	PODPIS:	SPRAWDZAJĄCY:	NR UPR.:	PODPIS:
mgr inż. Barbara Auguściak	WZUiA nr 132/84		mgr inż. Marek Wilczok	SLK/2075/POOS/08	