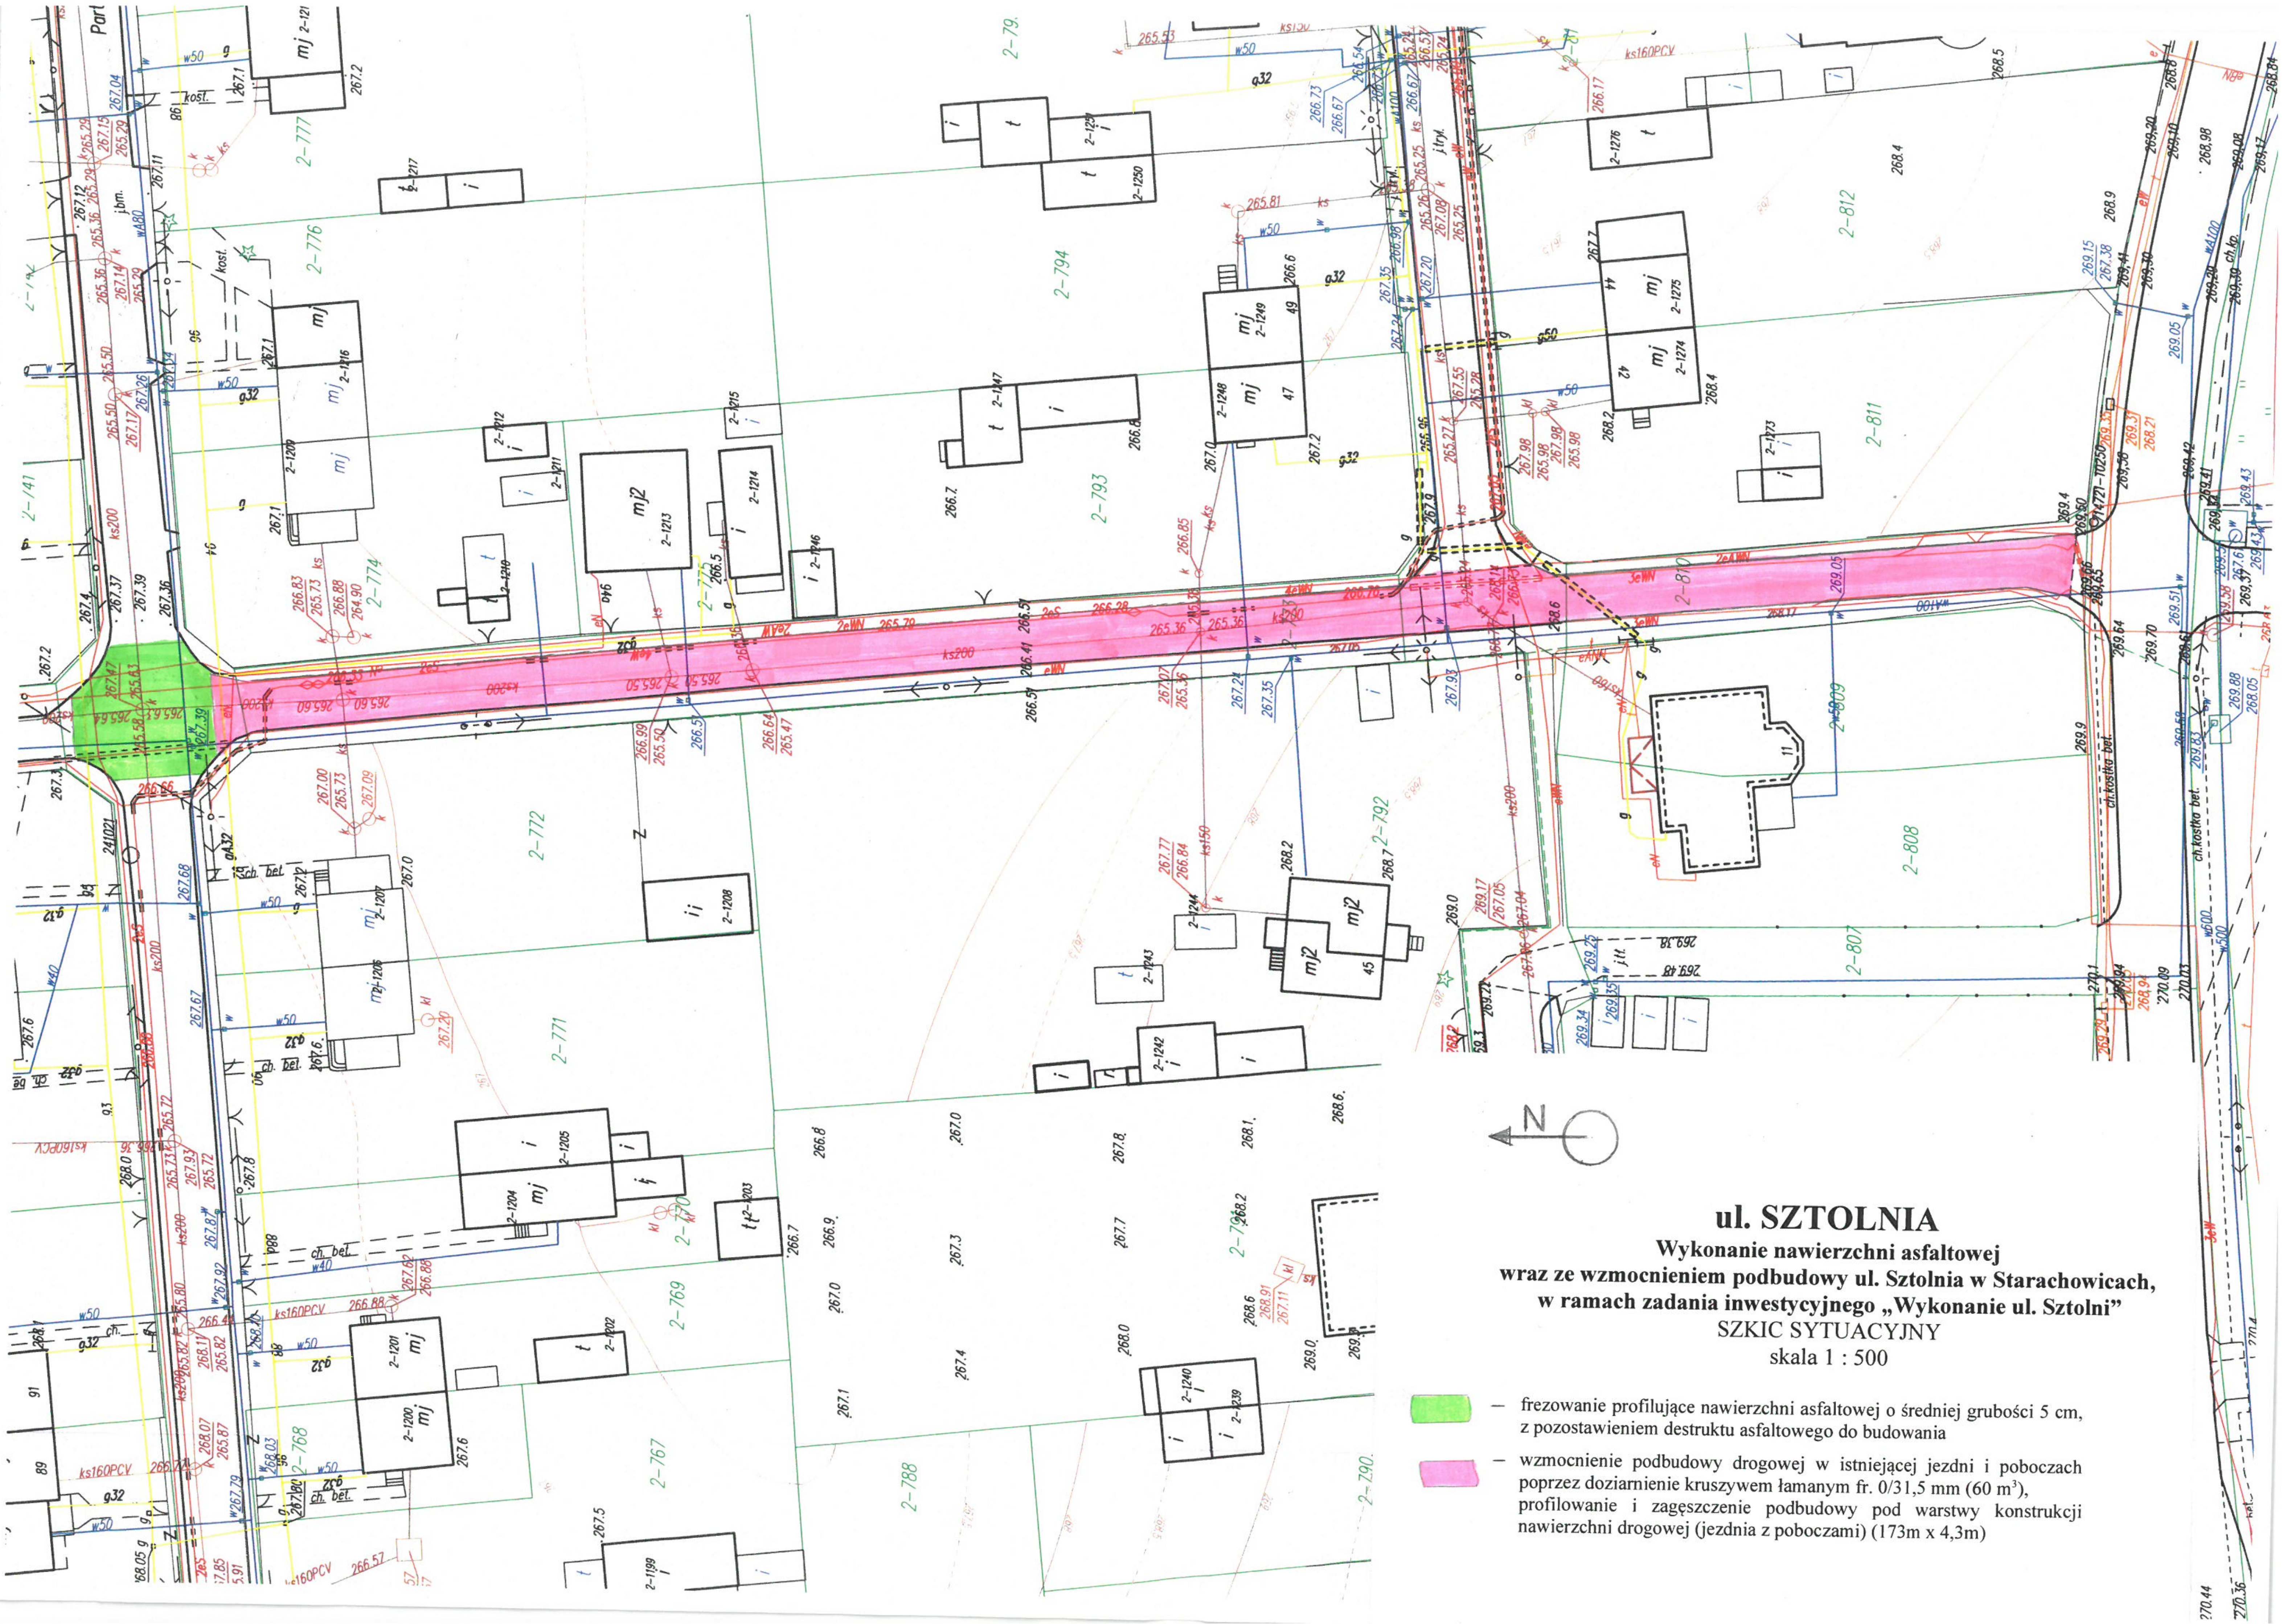
N
2-777
2-776
2-774
2-772
2-771
2-770
2-769
2-768
2-767
2-794
2-793
2-792
2-791
2-790
2-788
2-812
2-811
2-810
2-809
2-808
2-807
2-741
ch. kostka bet.
ks160PCV
ks200
w50
g32
mj
i
t

ul. SZTOLNIA

Wykonanie nawierzchni asfaltowej wraz ze wzmocnieniem podbudowy ul. Sztolnia w Starachowicach, w ramach zadania inwestycyjnego „Wykonanie ul. Sztolni”

SZKIC SYTUACYJNY

skala 1 : 500

🟩	– frezowanie profilujące nawierzchni asfaltowej o średniej grubości 5 cm, z pozostawieniem destruktu asfaltowego do budowania
🟪	– wzmocnienie podbudowy drogowej w istniejącej jezdni i poboczach poprzez doziarnienie kruszywem łamanym fr. 0/31,5 mm (60 m³), profilowanie i zagęszczenie podbudowy pod warstwy konstrukcji nawierzchni drogowej (jezdnia z poboczami) (173m x 4,3m)

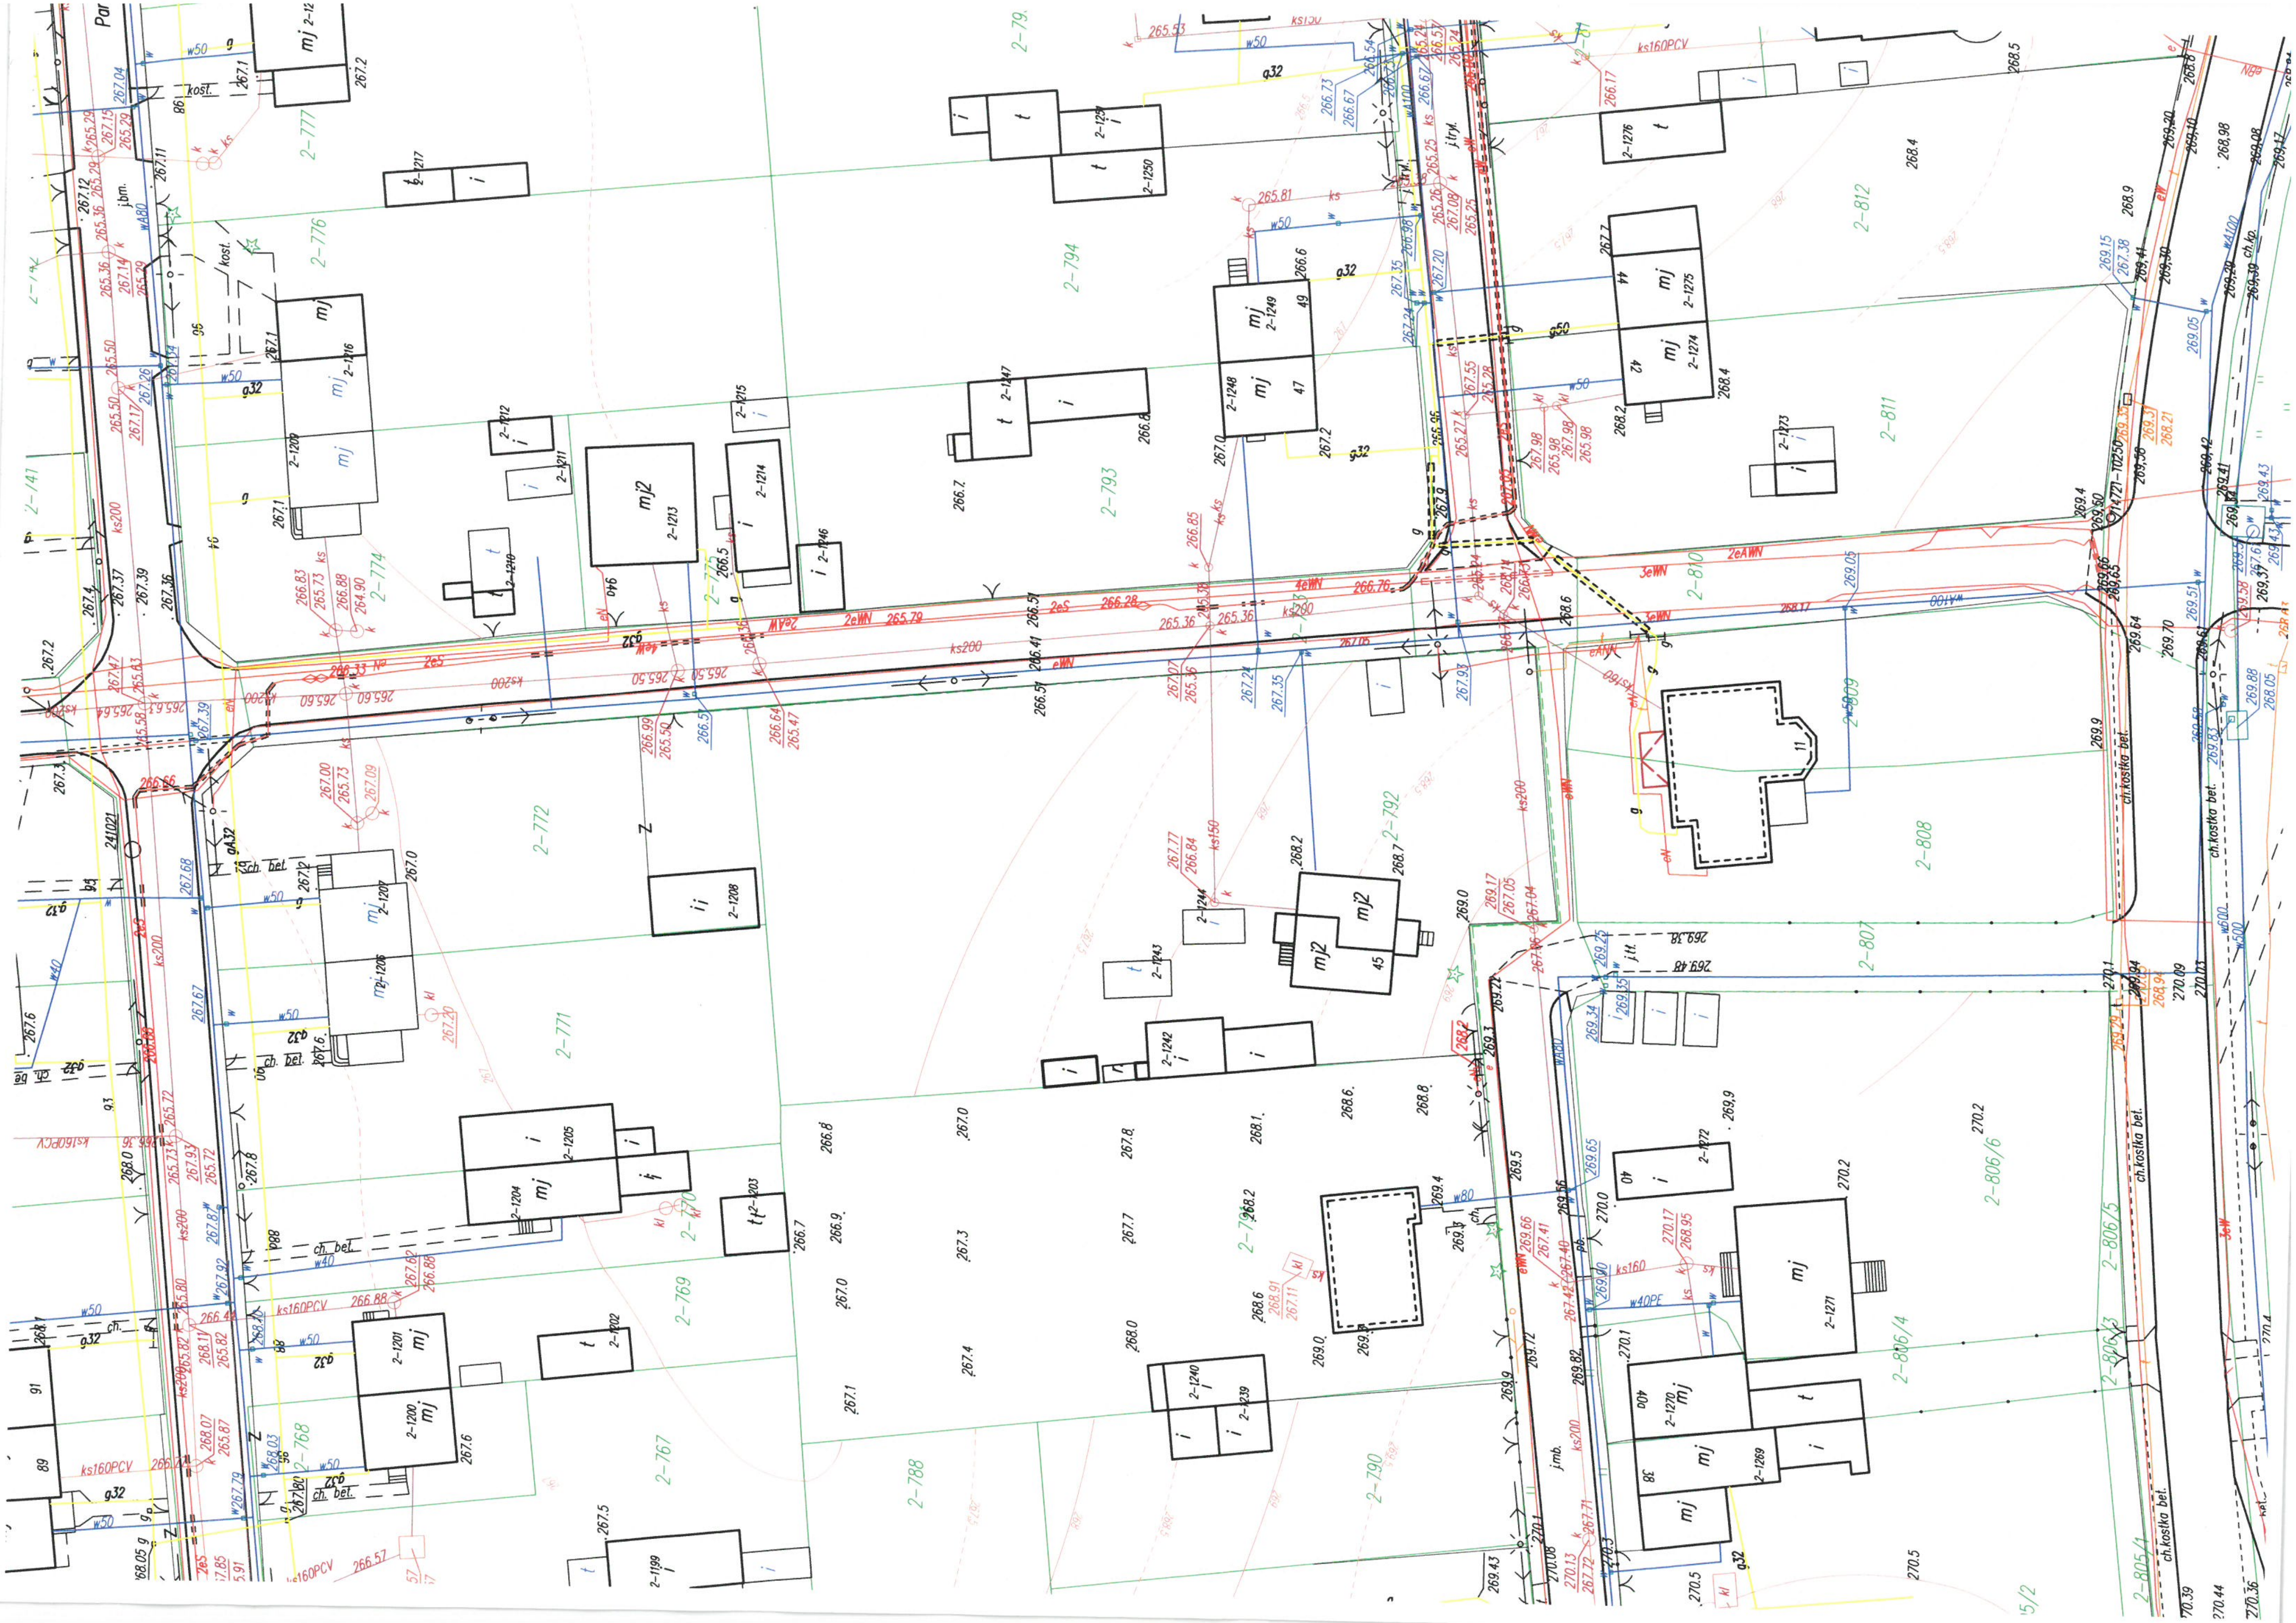
2-777
2-776
2-774
2-772
2-771
2-770
2-769
2-768
2-767
2-788
2-790
2-791
2-792
2-793
2-794
2-79.
2-812
2-811
2-810
2-809
2-808
2-807
2-806/6
2-806/5
2-806/4
2-806/3
2-805/1
2-741
mj 2-1216
mj 2-1209
mj 2-1207
mj 2-1206
mj 2-1205
mj 2-1204
mj 2-1201
mj 2-1200
t 2-1217
2-1212
2-1211
mj2 2-1213
2-1214
2-1215
2-1210
i 2-1246
i 2-1208
t 2-1203
t 2-1202
2-1199
t 2-1247
t 2-1251
t 2-1250
mj 2-1249
mj 2-1248
49
47
mj2 45
2-1244
2-1243
2-1242
2-1240
2-1239
t 2-1276
mj 2-1275
mj 2-1274
44
42
2-1273
11
2-1272
40
mj 2-1271
mj 2-1270
mj 2-1269
40a
38
ks160PCV
ks200
w50
g32
ch. bet.
ch.kostka bet.
kost.
jbm.
jmb.
j.tr.