

UZGODNIONO
w Urzędzie Miejskim w Dębnie
z zastrzeżeniem/ bez zastrzeżeń

decyzja Nr z dnia
UZGODNIENIE nie jest równoznaczne z zezwoleniem
na z...
1...
P...

data 01.03.2022

41.9
S37 41
(-267) 38

22.2.2022


21 marca


2014

40.90
(-247) 3843

PODINSPEKTOR 41.7
ds. Gospodarki Przemysłowej
Krzysztof Matwijów
S35 40.95
(-2.65) 38.30

201. prof. 1

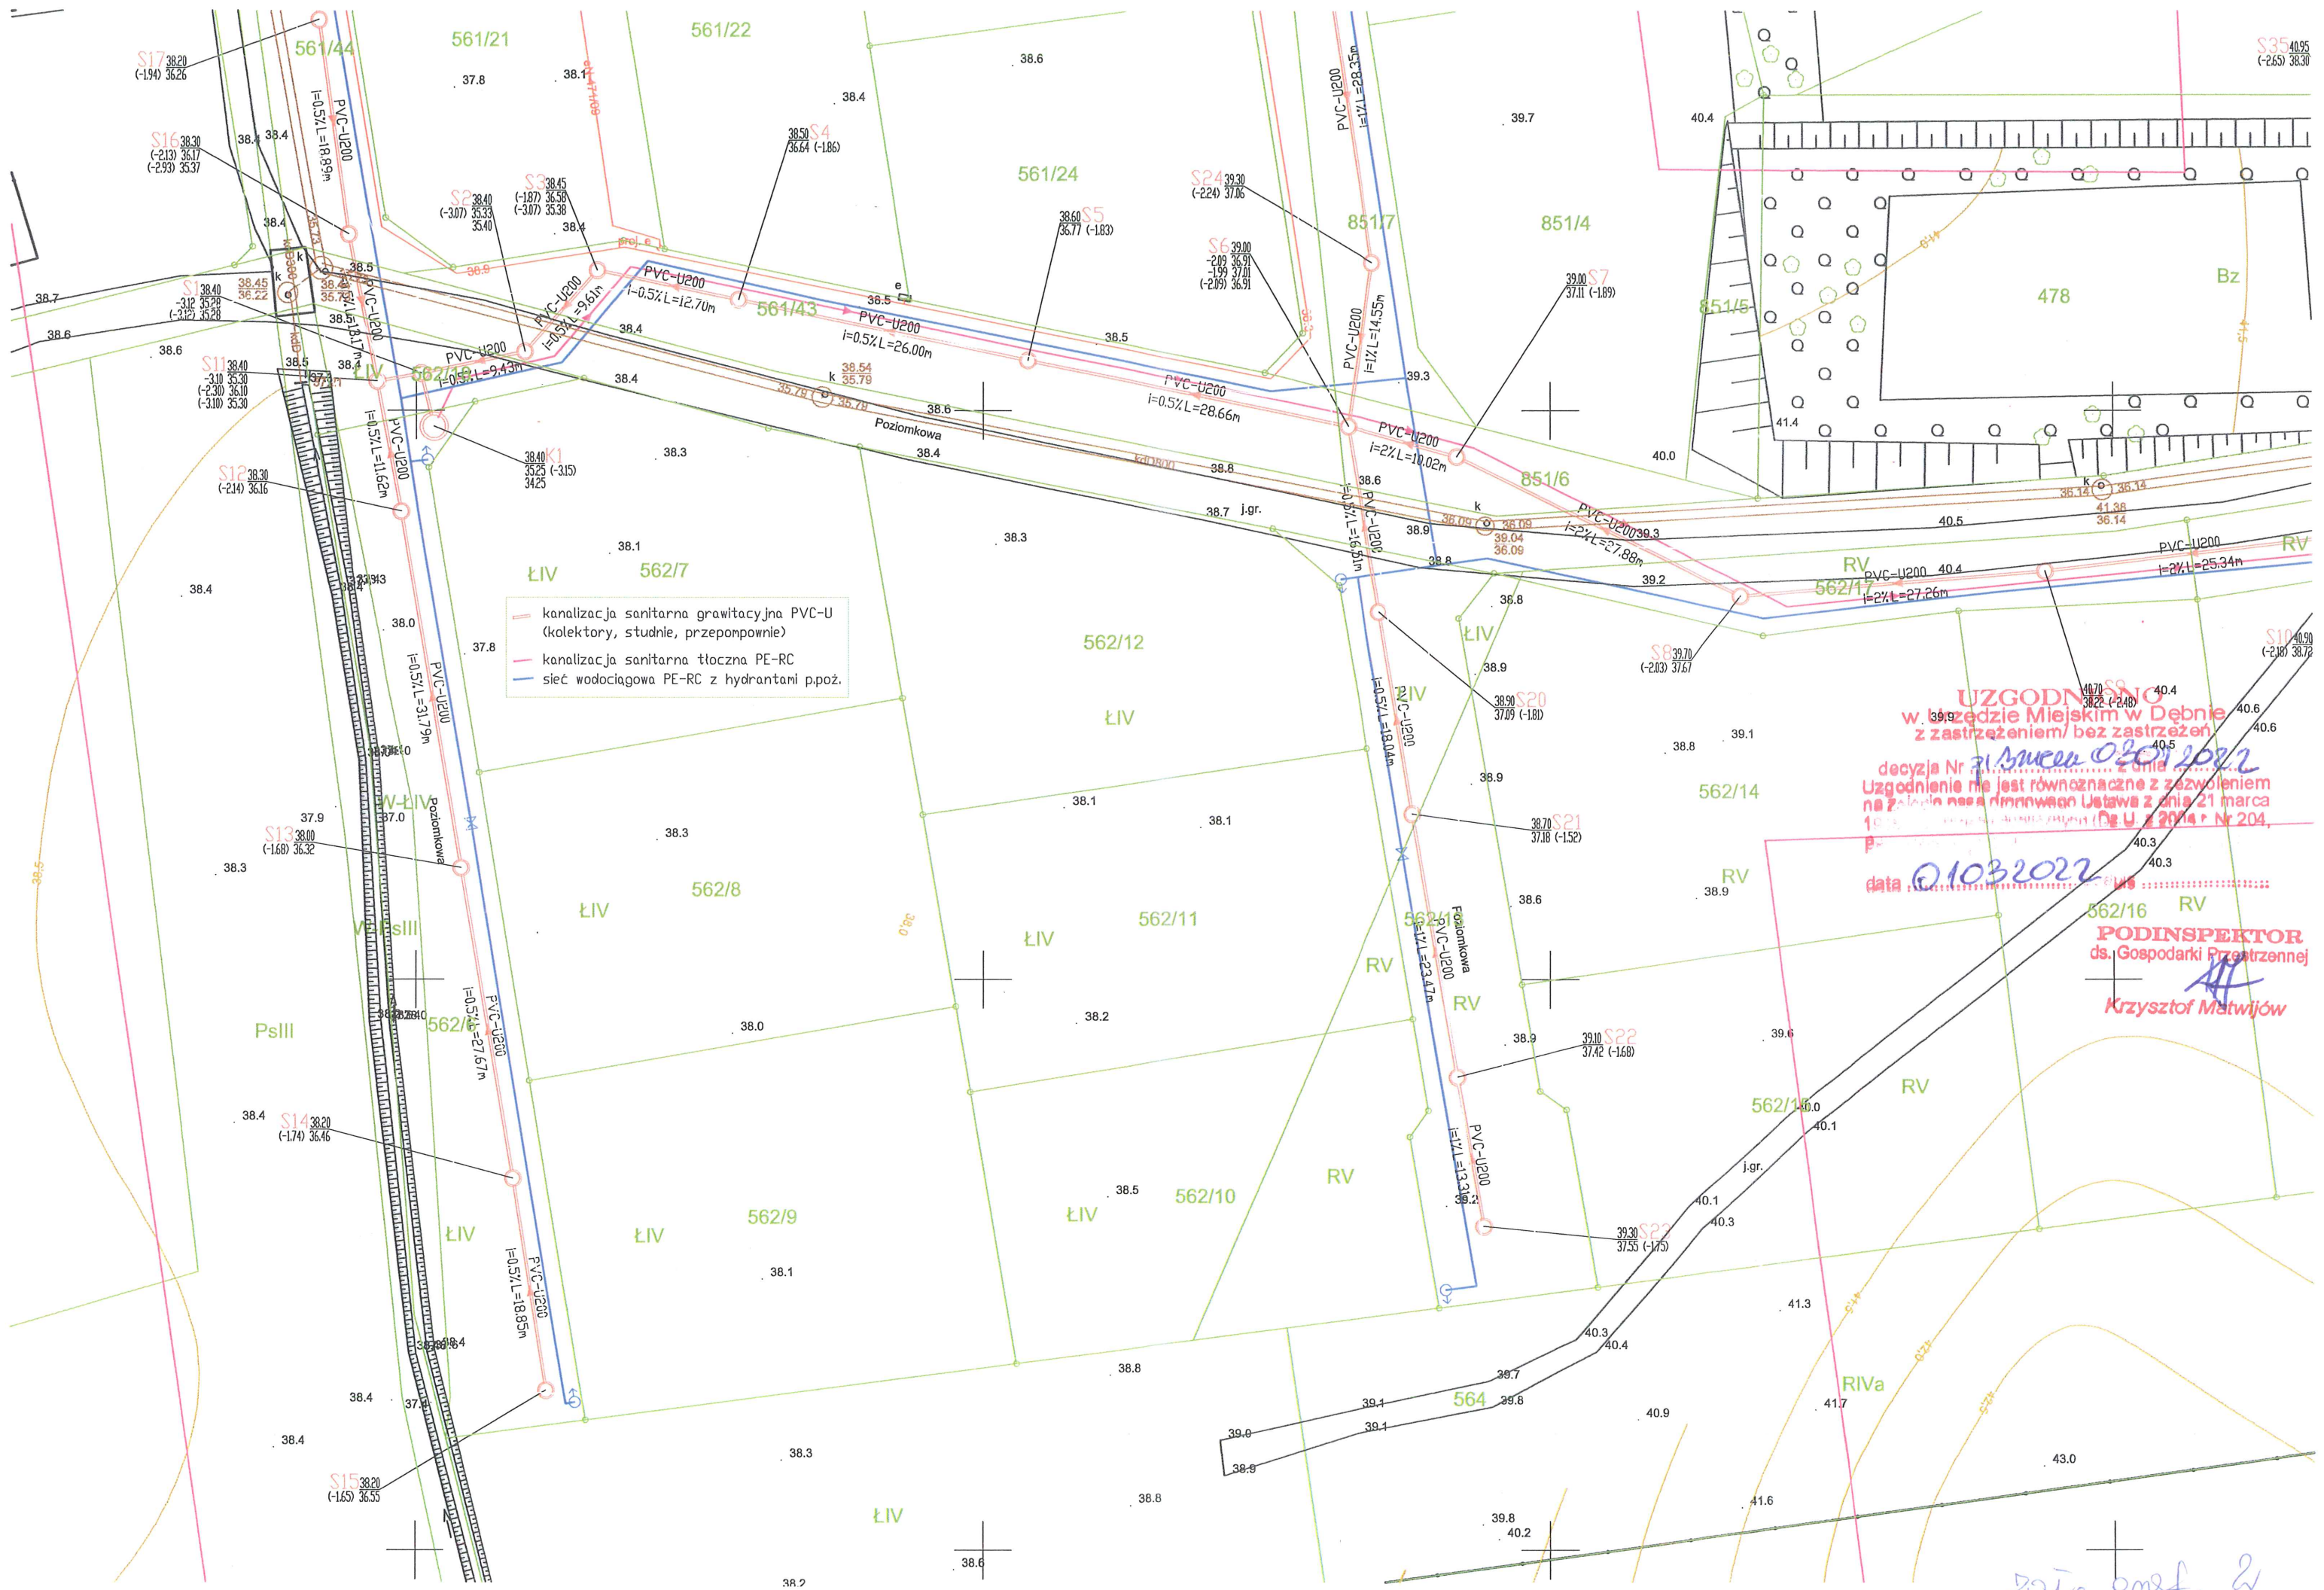

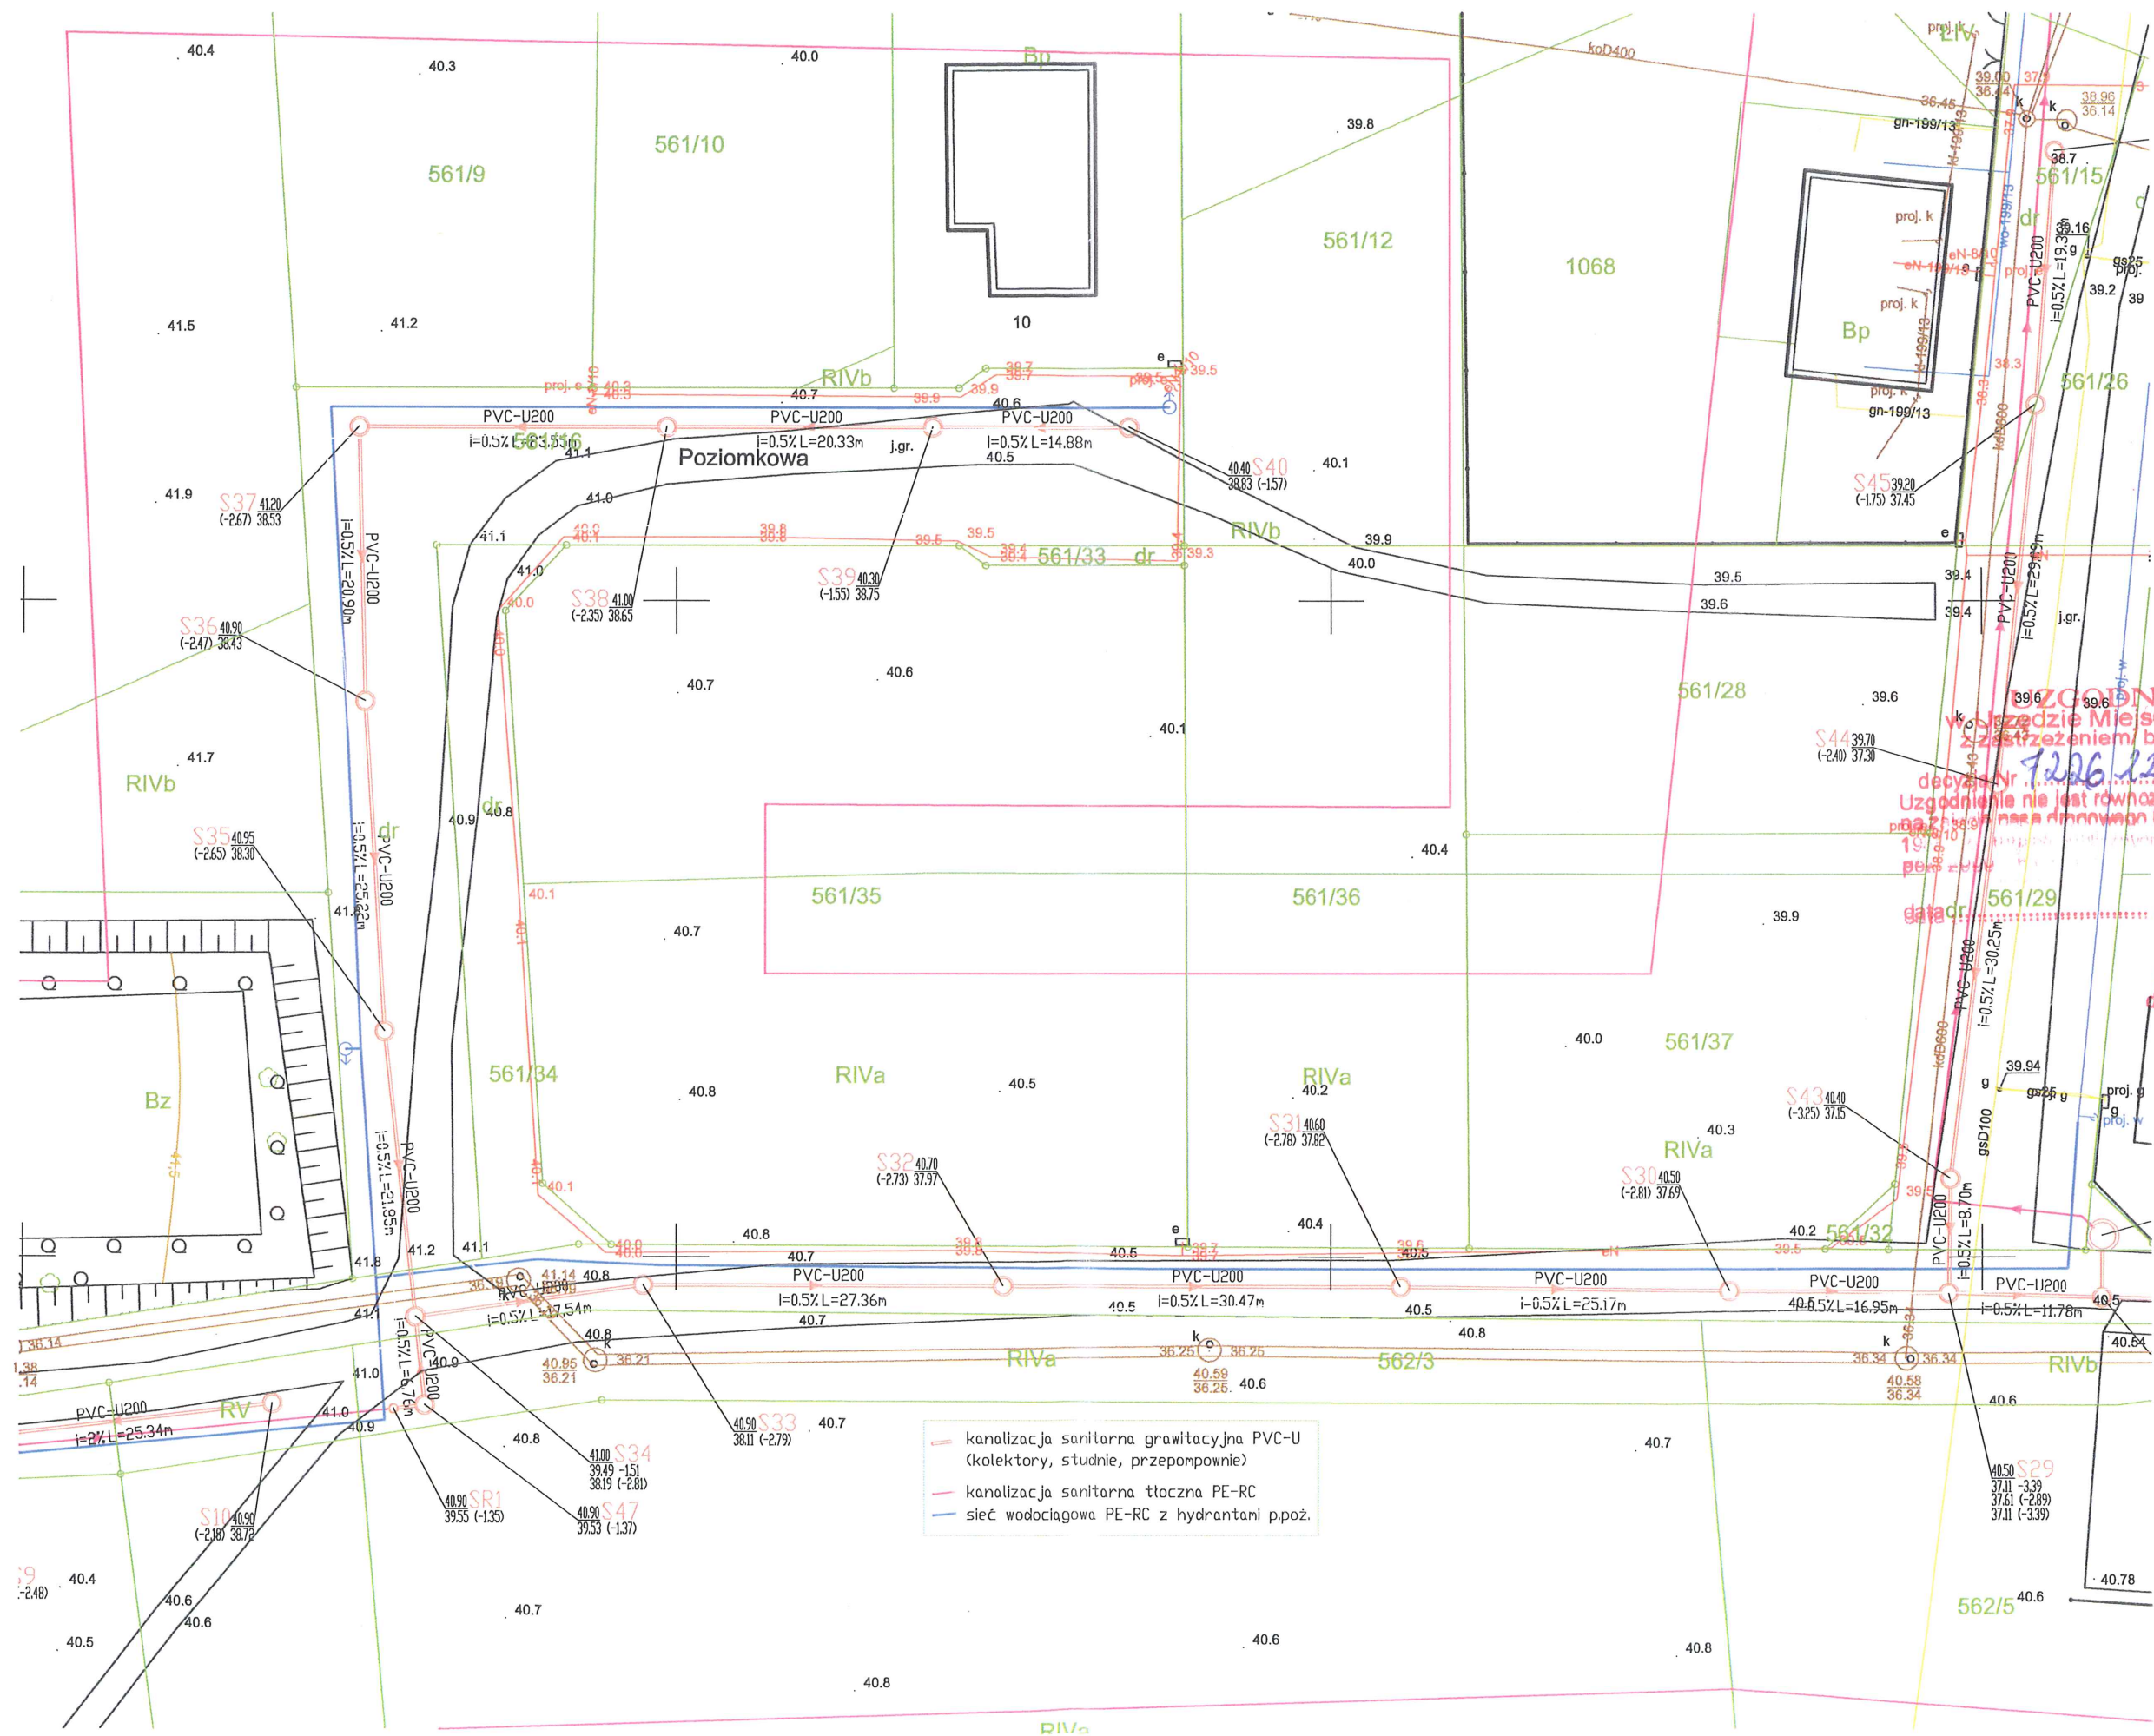


- kanalizacja sanitarna grawitacyjna PVC-U (kolektory, studnie, przepompownie)
- kanalizacja sanitarna tłoczna PE-RC
- sieć wodociągowa PE-RC z hydrantami p.poz.

UZGODNIŁO
Wójt Gminy Miejskiej w Dębnie
z zastrzeżeniem bez zastrzeżeń
7.2.2012.2012.03.01.22
Uzgodnienie nie jest równoznaczne z zezwoleniem
na zabudowę drogi publicznej Ustawa z dnia 21 marca
1990 r. o drogach publicznych (Dz. U. z 2004 r. Nr 204,
poz. 199)

PODINSPEKTOR
ds. Gospodarki Przestrzennej
Krzysztof Matwijów

zot. prof. 3

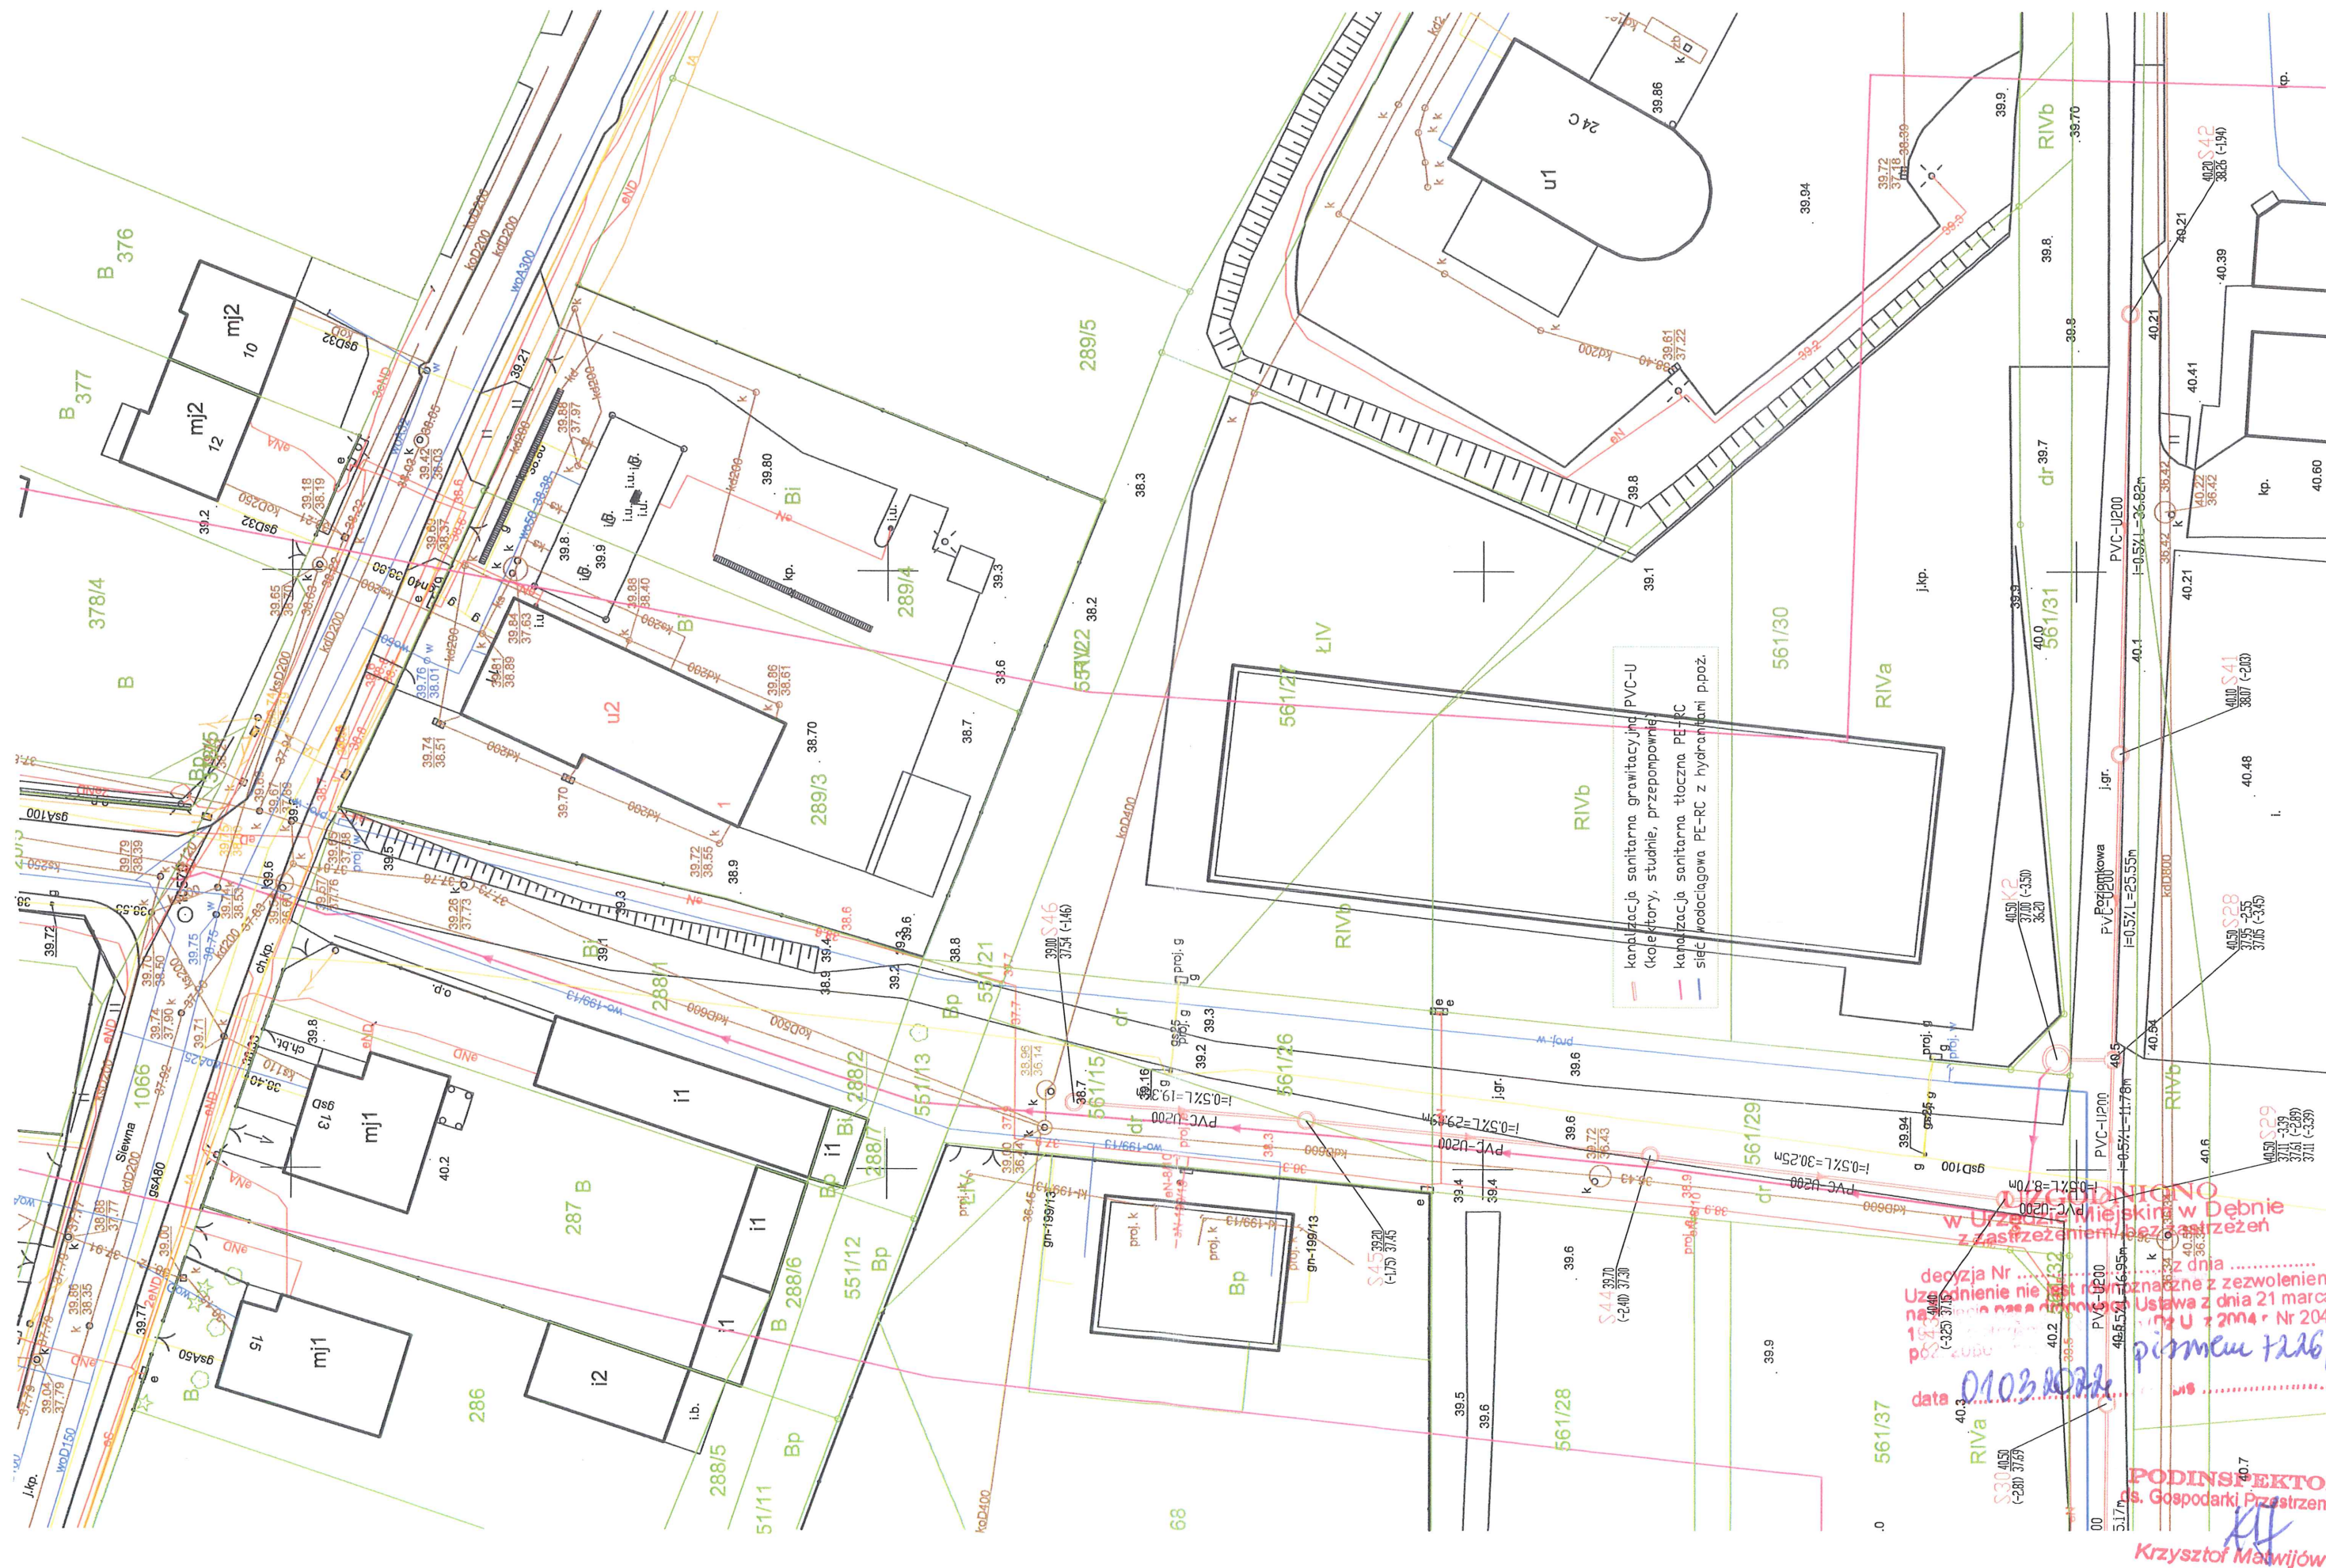


2017 Prof 4

zau. graf. 4

zau. graf. 1

+ zau. graf. 3 +

zau. graf. 2

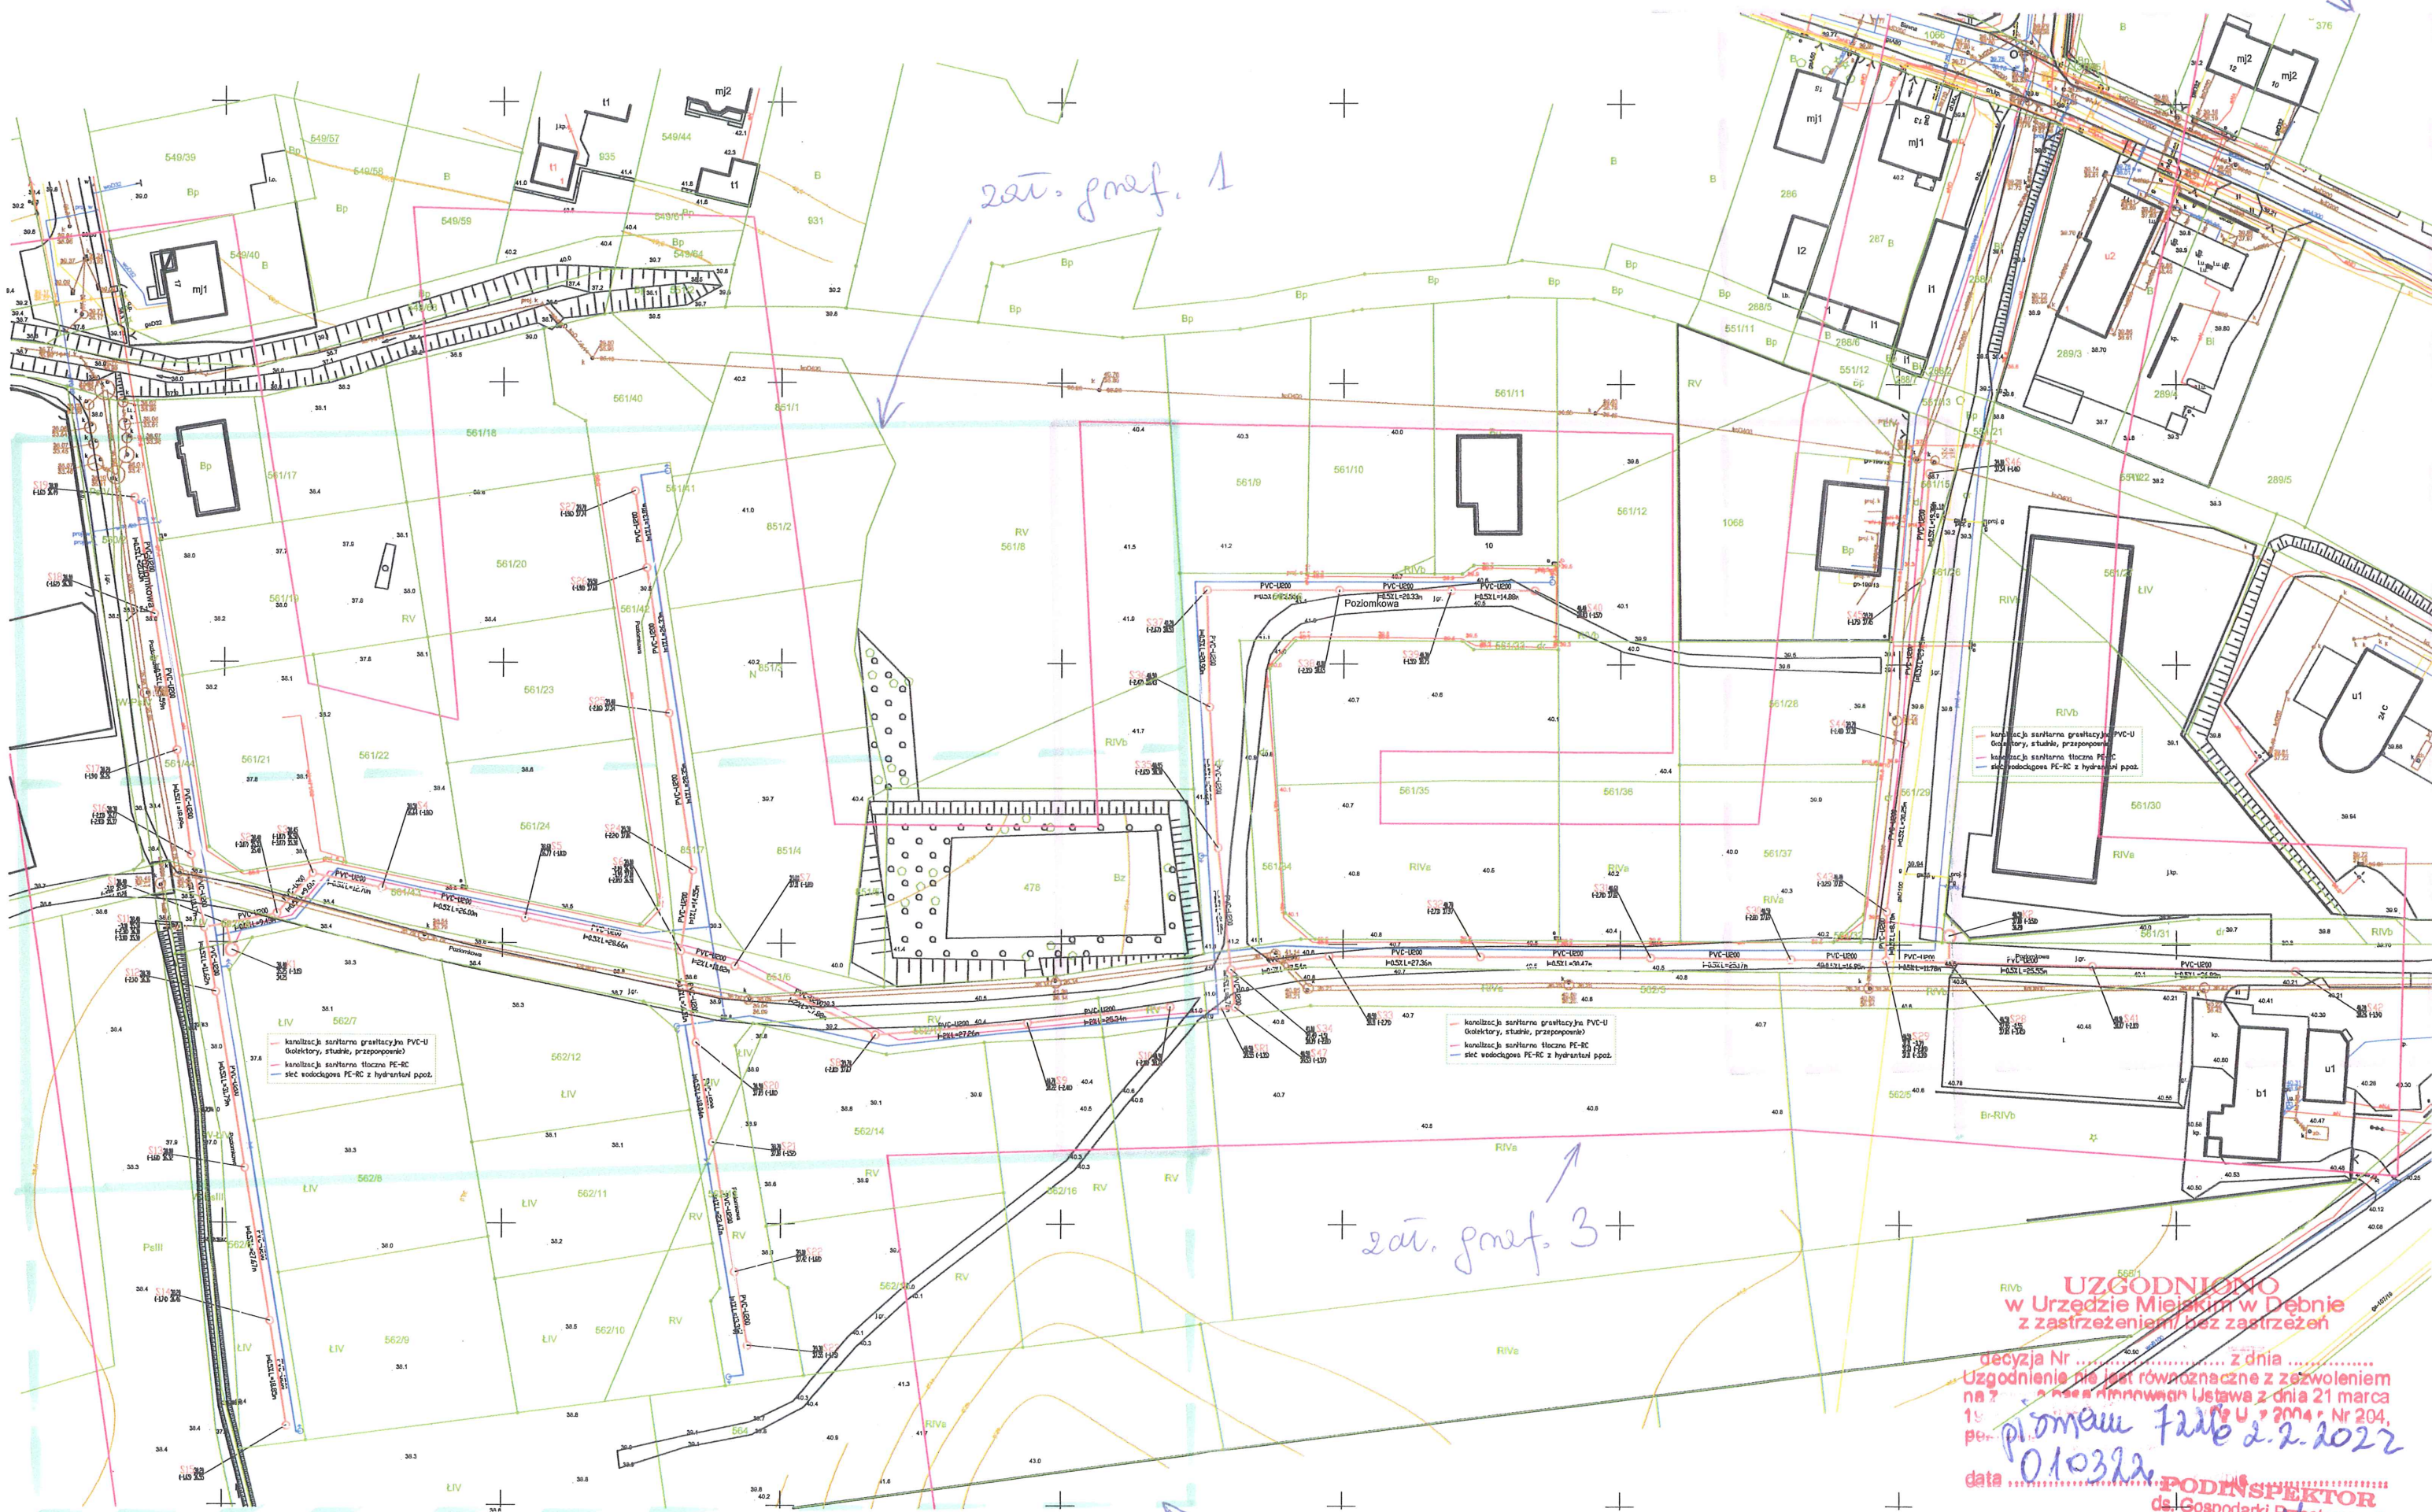

UZGODNIŁO
w Urzędzie Miejskim w Dębnie
z zastrzeżeniami / bez zastrzeżeń

decyzja Nr z dnia
Uzgodnienie nie jest równoznaczne z zezwoleniem
na ?
pionier 7216 2.2.2022
data 010322

PODINSPEKTOR
ds. Gospodarki Przestrzennej

Krzysztof Matwijów