


Województwo: podkarpackie
Powiat: przeworski
Jednostka ewidencyjna: 181403_2, Gać
Obręb: 0002, Dębów

MAPA ZASADNICZA
SKALA 1:500

P. 1814, 2018, 1924

07 GRU. 2021

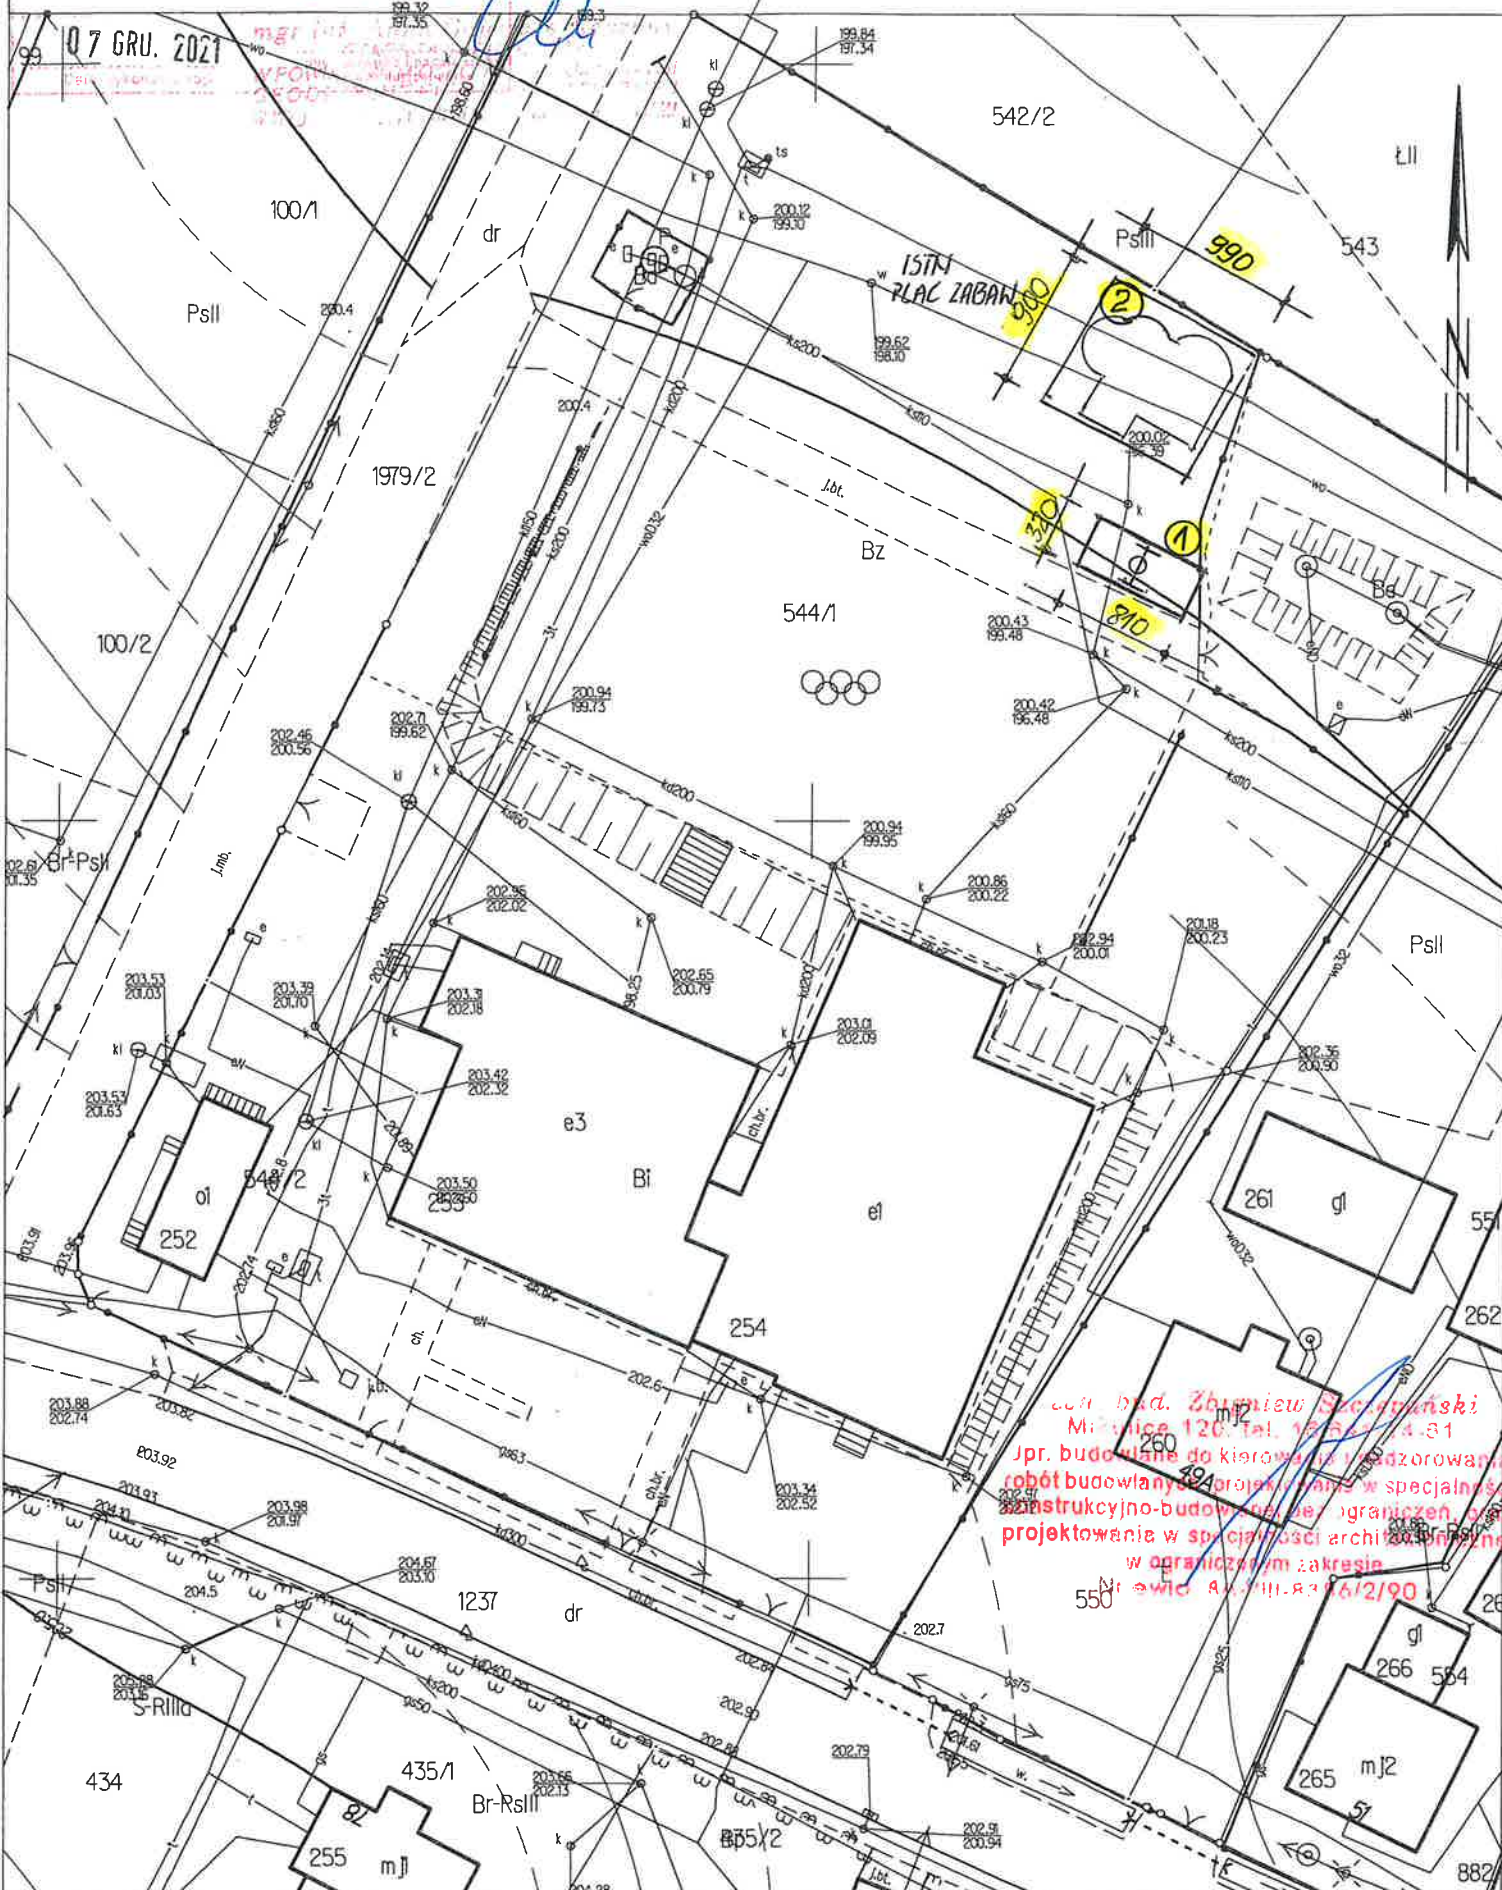

PLAN ZAGOSPODAROWANIA DZIAŁKI NR EWID. 544/1 POŁOŻONEJ W DĘBOWIE GMINA GAĆ POD REMONT PLACU ZABAW POLEGAJĄCY NA WYMIANIE ZUŻYTYCH URZĄDZEŃ NA NOWE

INWESTOR: GMINA GAĆ 37-207 GAĆ 275

SKALA 1: 500

Oznaczenia

1. Huśtawka Wahadłowa
2. Zjeżdżalnia Atom
3. Istniejący budynek Szkoły Podstawowej
4. Istniejący budynek Sali Sportowej
5. KDW teren drogi gminnej nr ewid. 1979/2

Realizacja zadania na gruncie Bz