
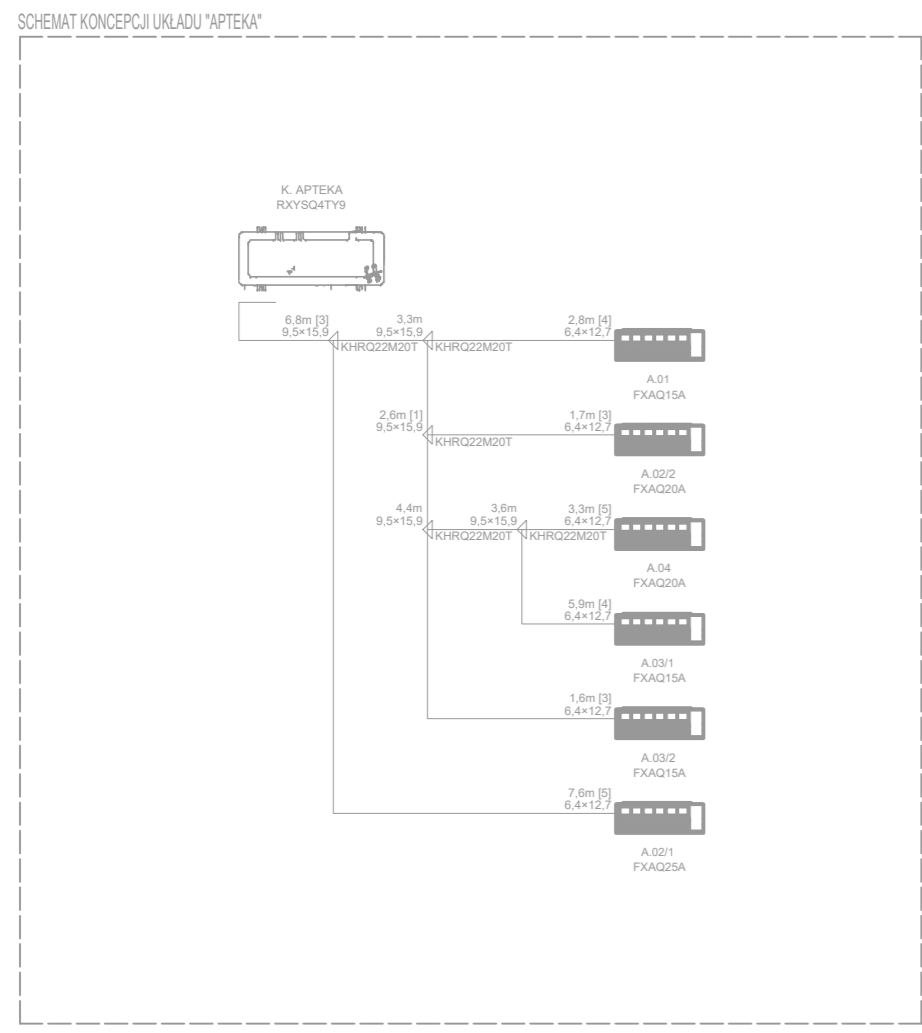
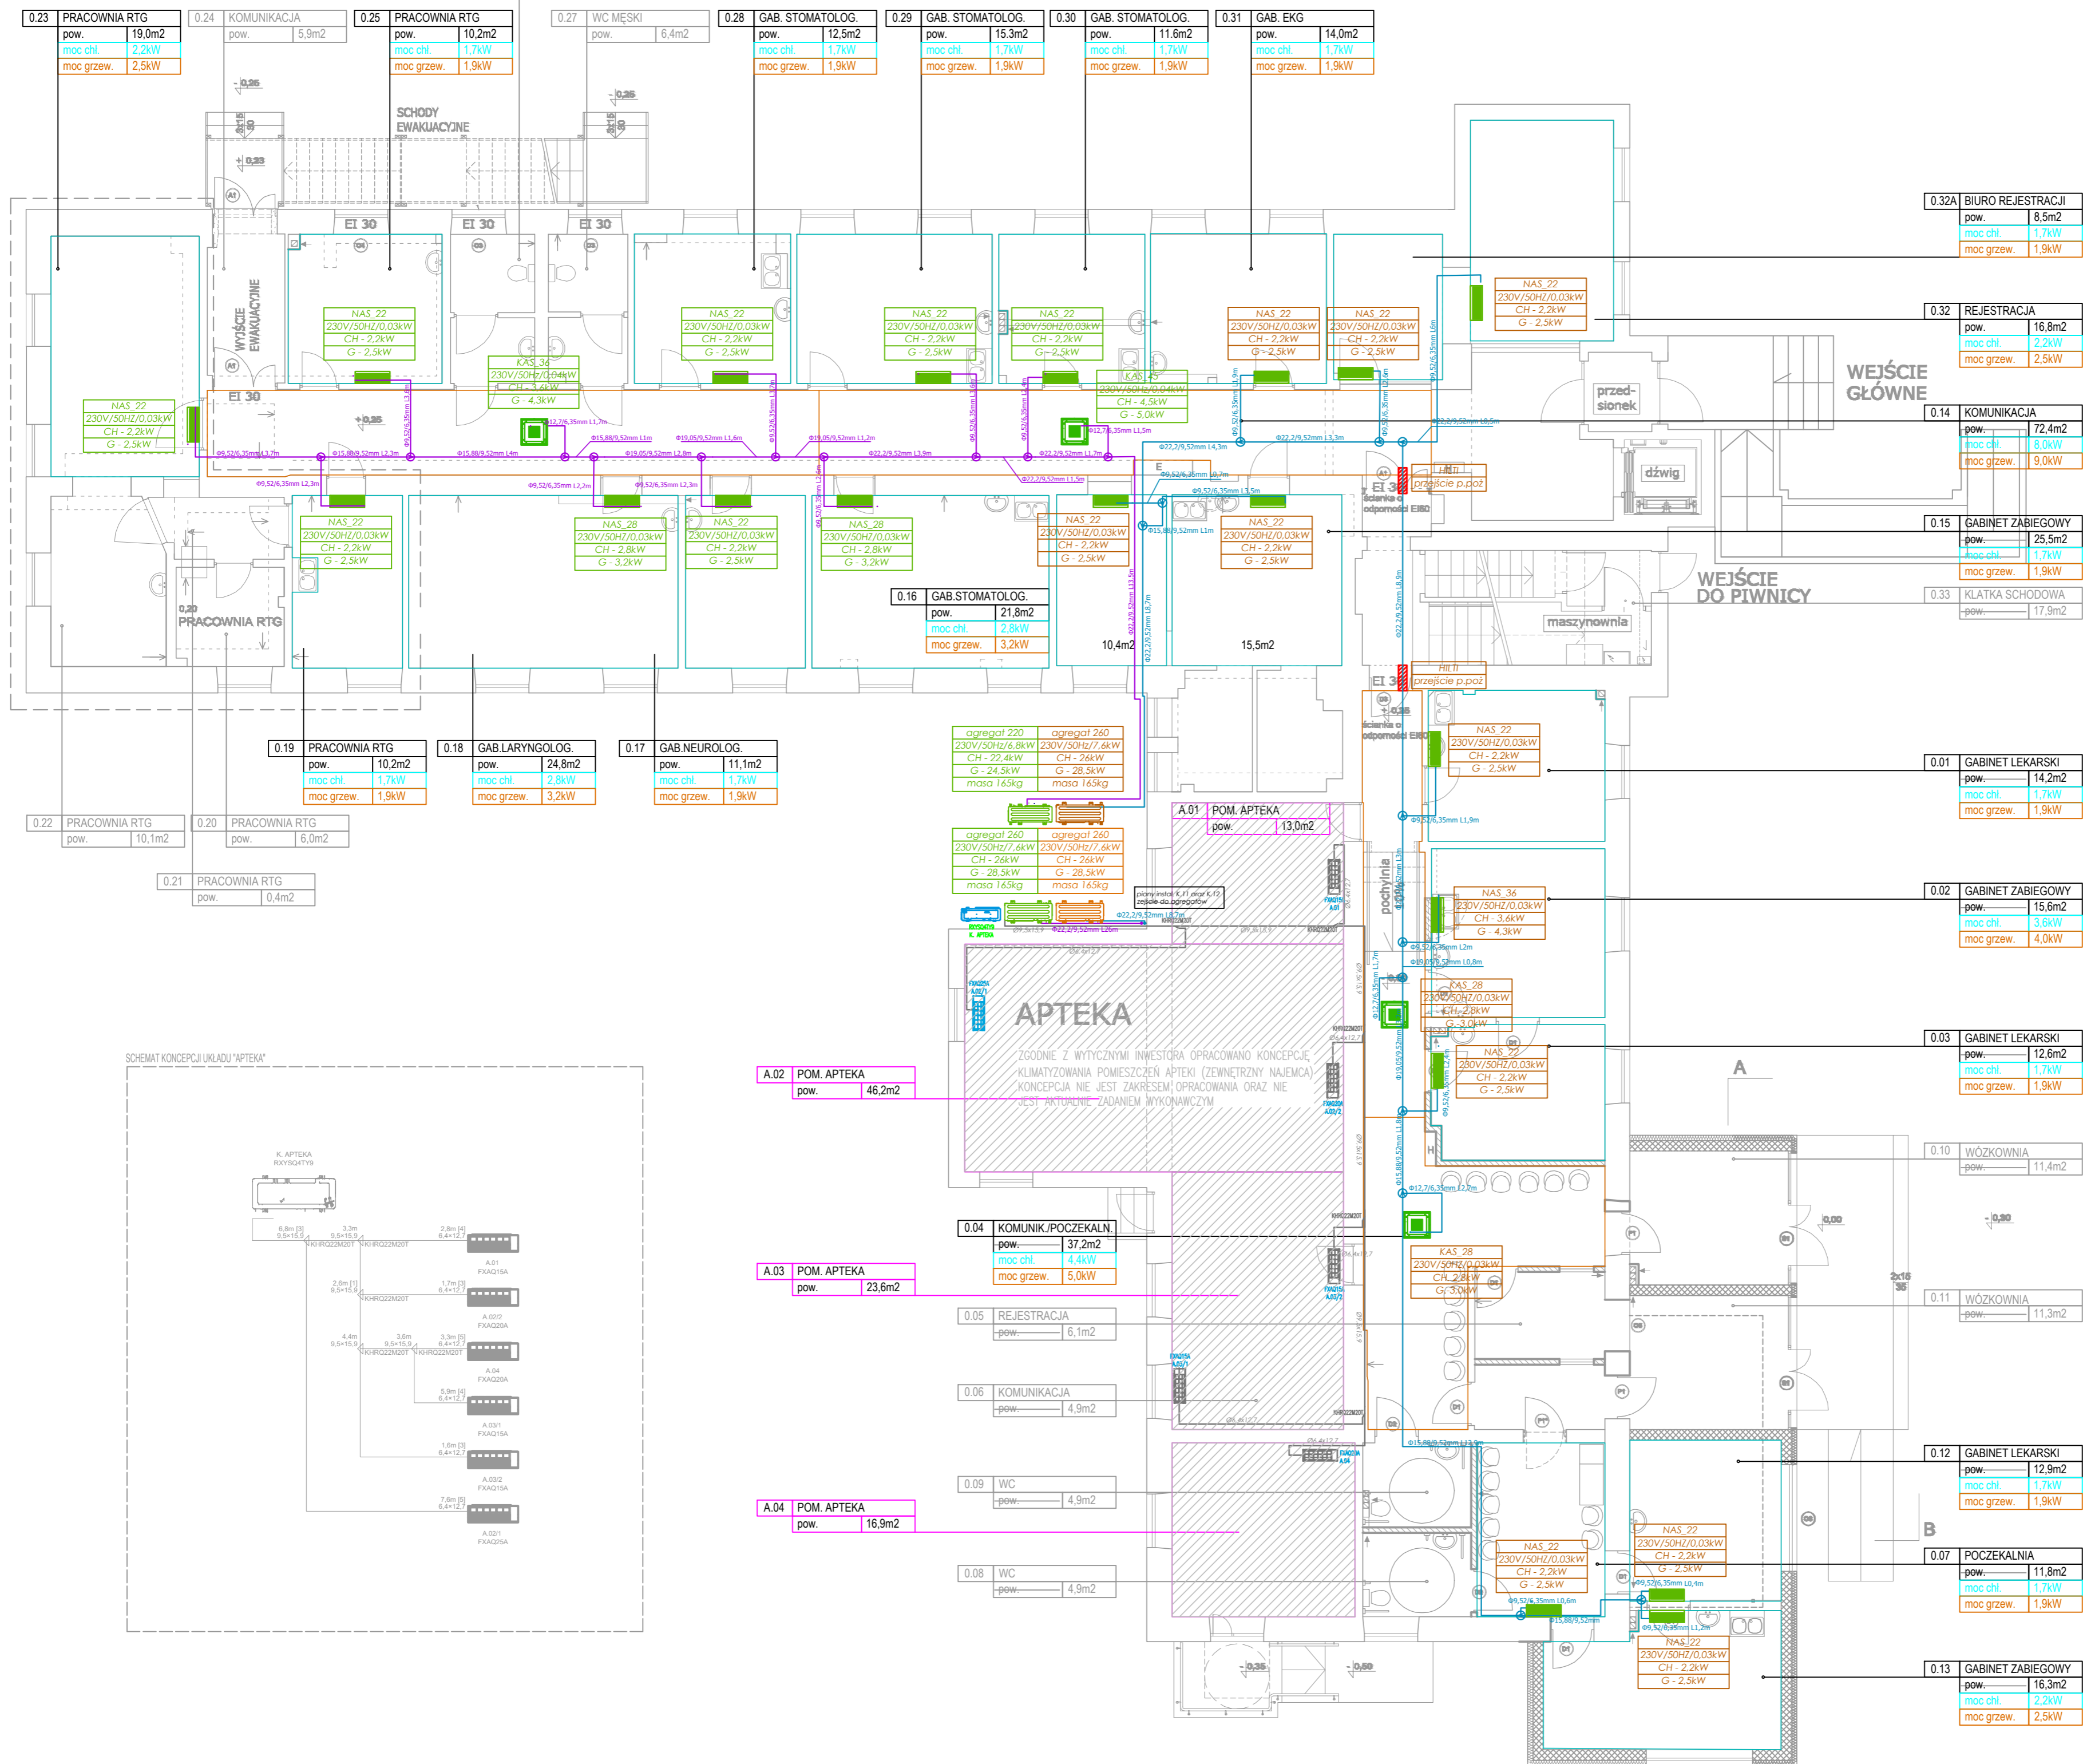


- UWAGI**
1. Przed rozpoczęciem montażu instalacji wentylacji mechanicznej należy wykonać trasowanie i sprawdzić zgodność instalacji z zestawieniem materiałów oraz prawidłowość wykonania otworów montażowych.
  2. Przed rozpoczęciem robót sprawdzić w odpowiednich projektach roboty związane. Ewentualne nieścisłości przedstawić nadzorcy autorskiemu.
  3. Na wszystkich przejściach przez przegrody budowlane należy wykonać opaski z wełny mineralnej, pozostałą część otworu uzupełnić zgodnie z wytycznymi projektu architektonicznego.
  4. W ścianach i stropach stanowiących oddzielenie stref pożarowych przejścia instalacji zabezpieczyć masą p.poż np. HILTI.
  5. Izolację podaną w części opisowej niniejszego opracowania.
  6. Zasilanie i sterowanie instalacji klimatyzacji wg projektu instalacji elektrycznych oraz wg wytycznych producentów urządzeń.
  7. Zapewnić odpływ skroplin z wewnętrznych urządzeń klimatyzacyjnych.
  8. Agregaty skraplające posiadane na konstrukcjach trwałych, uniemożliwiających przenoszenie dźwięku na budynek. Montaż agregatów zgodny z wymaganiami producenta urządzeń.
  9. Park agregatów zabezpieczyć ogrodzeniem.
  10. Wykonawca branży zobowiązany jest koordynować prace montażowe z pozostałymi wykonawcami instalacyjnymi oraz budowlanymi.
  11. Pozostałe uwagi wykonawcy zawarte są w opisie, załącznikach oraz instrukcjach i kartach katalogowych zastosowanych urządzeń.
  12. W czasie prac montażowych należy przestrzegać obowiązujących przepisów Bezpieczeństwa i Higieny Pracy.
  13. Prace budowlane należy prowadzić zgodnie ze Sztuką Budowlaną oraz postanowieniami DU nr 75, przywołanymi normami przedmiotowymi oraz Warunkami Technicznymi wykonania instalacji wentylacji mechanicznej.

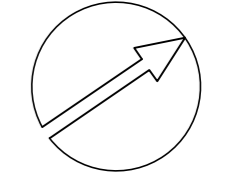

agregat 220 230V/50Hz/7.6kW CH - 22.4kW G - 24.5kW masa 165kg	agregat 260 230V/50Hz/7.6kW CH - 26kW G - 28.5kW masa 165kg
---	---

**APTEKA**

ZGODNIE Z WYTYCZNYMI INWESTORA OPRACOWANO KONCEPCJĘ KLIMATYZOWANIA POMIESZCZEŃ APTEKI (ZEWNETRZNY NAJEMCA). KONCEPCJA NIE JEST ZAKRESEM OPRACOWANIA ORAZ NIE JEST AKTUALNIE ZADANIEM WYKONAWCZYM

- A.02 POM. APTEKA pow. 46.2m2
- A.03 POM. APTEKA pow. 23.6m2
- A.04 POM. APTEKA pow. 16.9m2

temat	INSTALACJA KLIMATYZACJI POMIESZCZEŃ WRAZ Z INSTALACJĄ ODPROWADZENIA SKROPLIN, W PRZYCHODNI LEKARSKIEJ AON, ZLOKALIZOWANEJ W BUDYNKU WOLNOSTOJĄCYM, PODPIWNCZONYM, DWUKONDYGNACYJNYM, PRZY AL. GEN.CHRUŚCIEŁA 103		
adres	PRZYCHODNIA LEKARSKA AON SP. Z O.O. AL. GEN. CHRUŚCIEŁA 103 00-910 WARSZAWA		
inwestor	PRZYCHODNIA LEKARSKA AON SP. Z O.O. AL. GEN. CHRUŚCIEŁA 103 00-910 WARSZAWA		
faza	PROJEKT WYKONAWCZY		
branża	INSTALACJA KLIMATYZACJI POMIESZCZEŃ		
tytuł rysunku	INSTALACJA KLIMATYZACJI POMIESZCZEŃ RZUT PARTERU		
opracował	Krzysztof Antecki	MAZ/0381/PWBS/21	
projektant	Krzysztof Antecki	MAZ/0381/PWBS/21	
sprawdził	Mateusz Bula	SLK/6781/PWBS/17	
nr rys.	IKL-01	data wykonania	06.2024
		skala	1:100
		realizacja	-