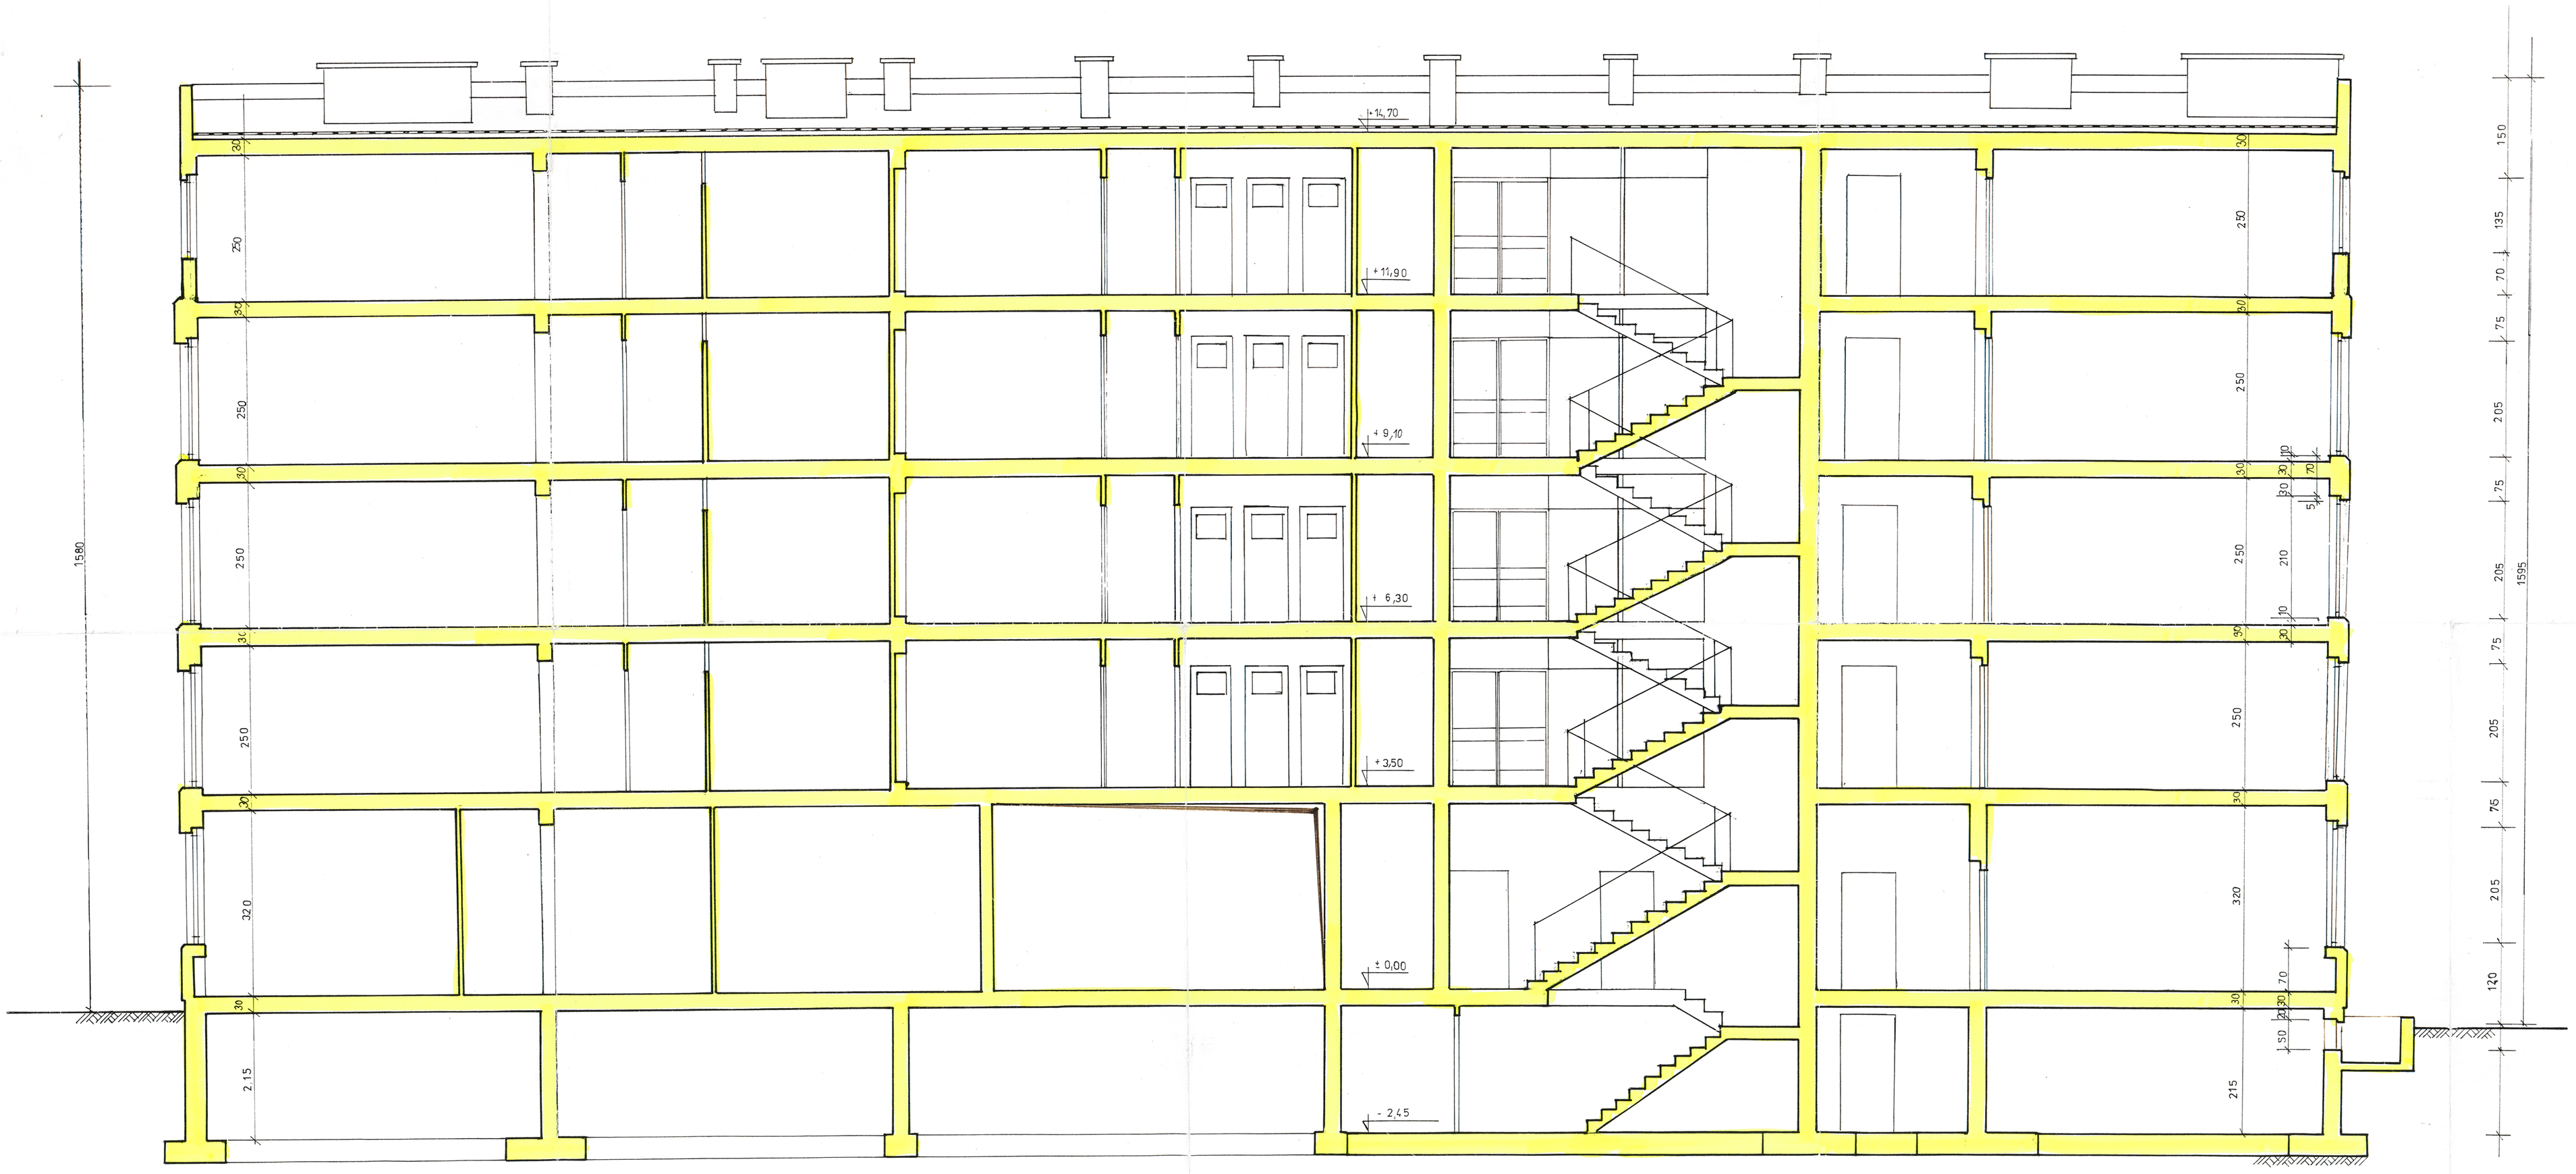

INWENTARYZACJA BUDOWLANA

TYCHY UL. PIŁSUDSKIEGO 12.

PRZEKRÓJ A-A

KRESLIŁ	S WALKUSKI	1:50	7
SPRAWDZIŁ	K FIRLUS		