MAPA DO CELÓW PROJEKTOWYCH

aktualna pod względem syt.-wys. i uzbrojenia podziemnego terenu na dzień 09-06-2021

SKALA 1:500

Gmina: 221312_2, Starogard Gdański
Obręb: 0102, Dąbrówka
Działka: 106
Km.: 6.211.25.22.1.4; 6.211.25.22.2.3
KERG: GG-II.6640.2248.2021

Opracował:

Mariusz Celej
Upr. geodezyjne pomiary syt.-wys., mapy i inwentaryzacje
Nr 2077/8

USŁUGI GEODEZYJNE
Zbigniew Celej
83-206 Kleszczewo 36
Nr upr. 10510, tel. 58 561 68 96
NIP 592-105-14-14, Reg. 190777876

Dnia: 10-06-2021

UWAGA: Nie wyklucza się istnienia urządzeń podziemnych nie zgłoszonych do inwentaryzacji, o których brak jest danych w branżach.

Mapa została wykonana bez ustalenia obciążeń służebnościami gruntowymi

Poświadcza się, że niniejszy dokument został opracowany w wyniku prac, których rezultaty zawiera operat techniczny wpisany do ewidencji materiałów państwowego zasobu geodezyjnego i kartograficznego

Nazwa organu prowadzącego państwowy zasób geodezyjny i kartograficzny	Starosta Starogardzki
Identyfikator ewidencyjny operatu technicznego	P2213 2021 1968
Data przyjęcia operatu technicznego do zasobu	2021.06.10
Imię, nazwisko i podpis osoby reprezentującej organ wiatowego Ośrodka Dokumentacji Geod. i Kartograf.	KIEROWNIK REFERATU Wiesław Walaszewski

Przed przystąpieniem do prac projektowych należy na niniejszy podkład mapowy zanieść urządzenia techniczne podziemne i podziemne projektowane i uzgodnione w Zespole Dokumentacji

Właściciel, władający, inwestor są prawnie zobowiązani do ochrony znaków geodezyjnych na terenie inwestycji budowlanej (nieruchomości) (art. 15, 48 pkt 3 Ustawy z 17.05.89 r. Prawo geodezyjne i kartograficzne tekst jednolity Dz. U. z 2019 r. poz. 1387)

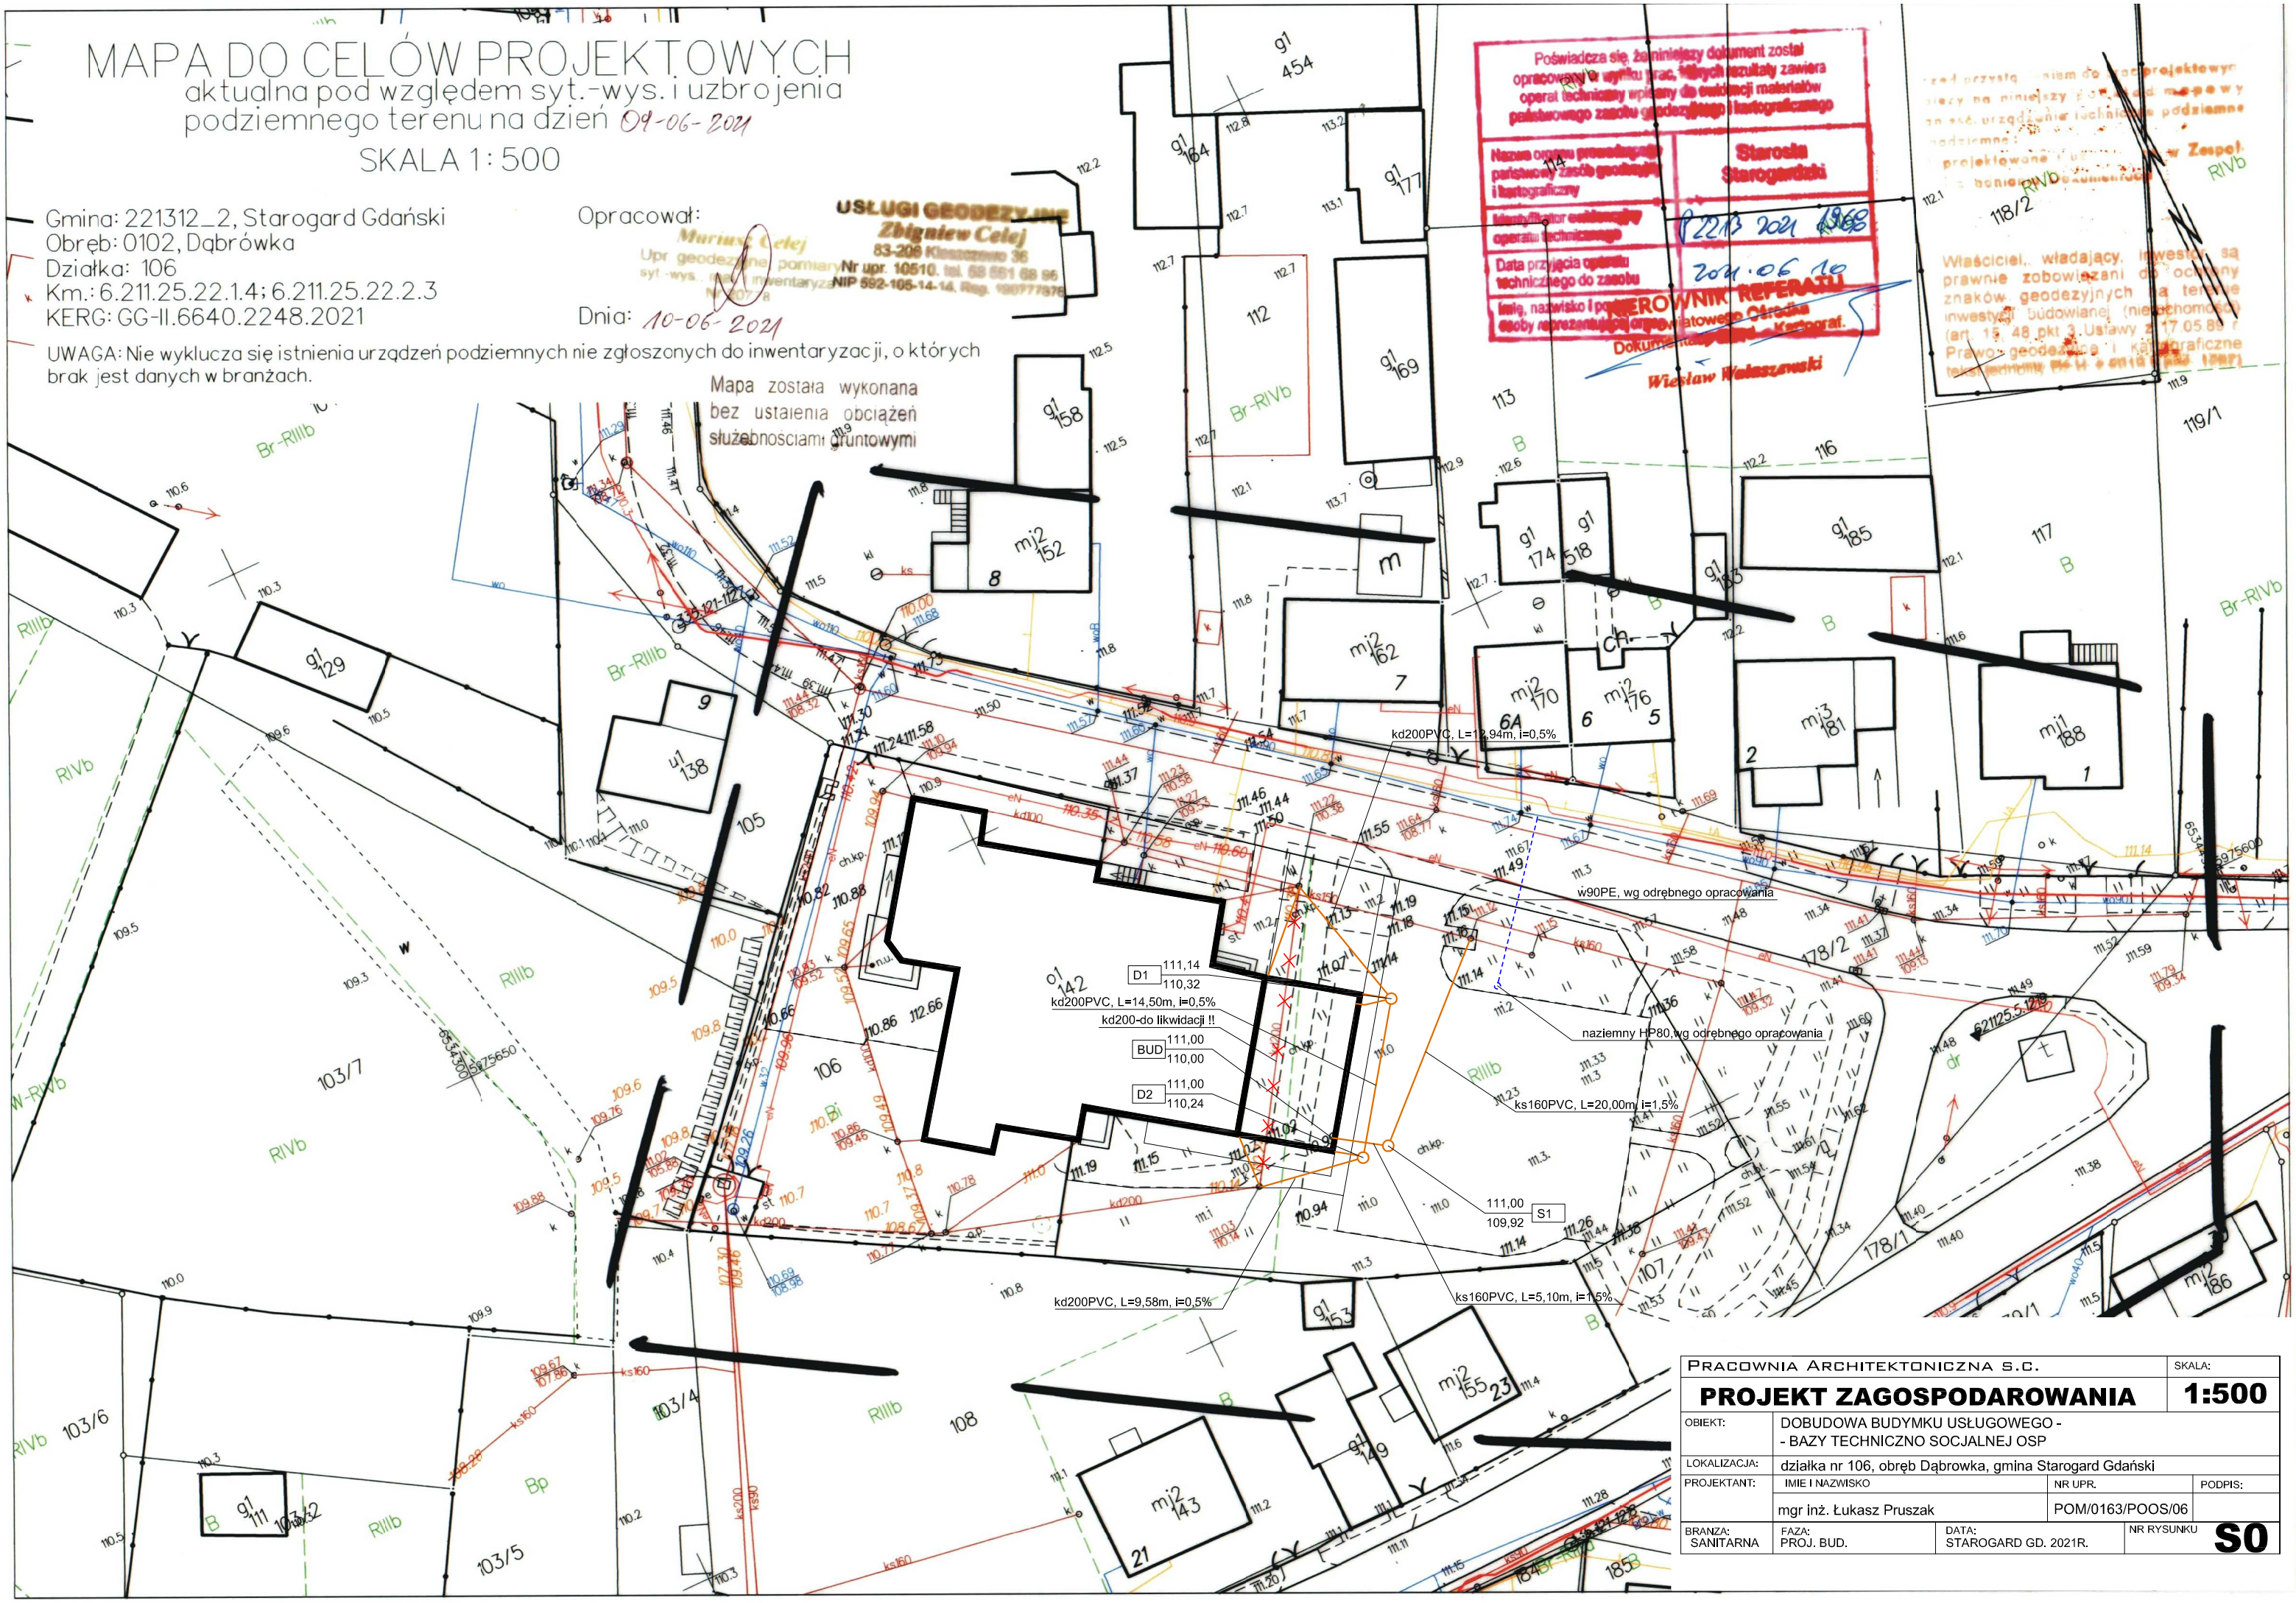

PRACOWNIA ARCHITEKTONICZNA S.C.			SKALA:
PROJEKT ZAGOSPODAROWANIA			**1:500**
OBIEKT:	DOBUDOWA BUDYMKU USŁUGOWEGO - - BAZY TECHNICZNO SOCJALNEJ OSP		
LOKALIZACJA:	działka nr 106, obręb Dąbrowka, gmina Starogard Gdański		
PROJEKTANT:	IMIE I NAZWISKO	NR UPR.	PODPIS:
	mgr inż. Łukasz Pruszak	POM/0163/POOS/06	
BRANZA: SANITARNA	FAZA: PROJ. BUD.	DATA: STAROGARD GD. 2021R.	NR RYSUNKU **S0**