


— ý czy z rys. nr D.02d

— ý czy z rys. nr D.02f

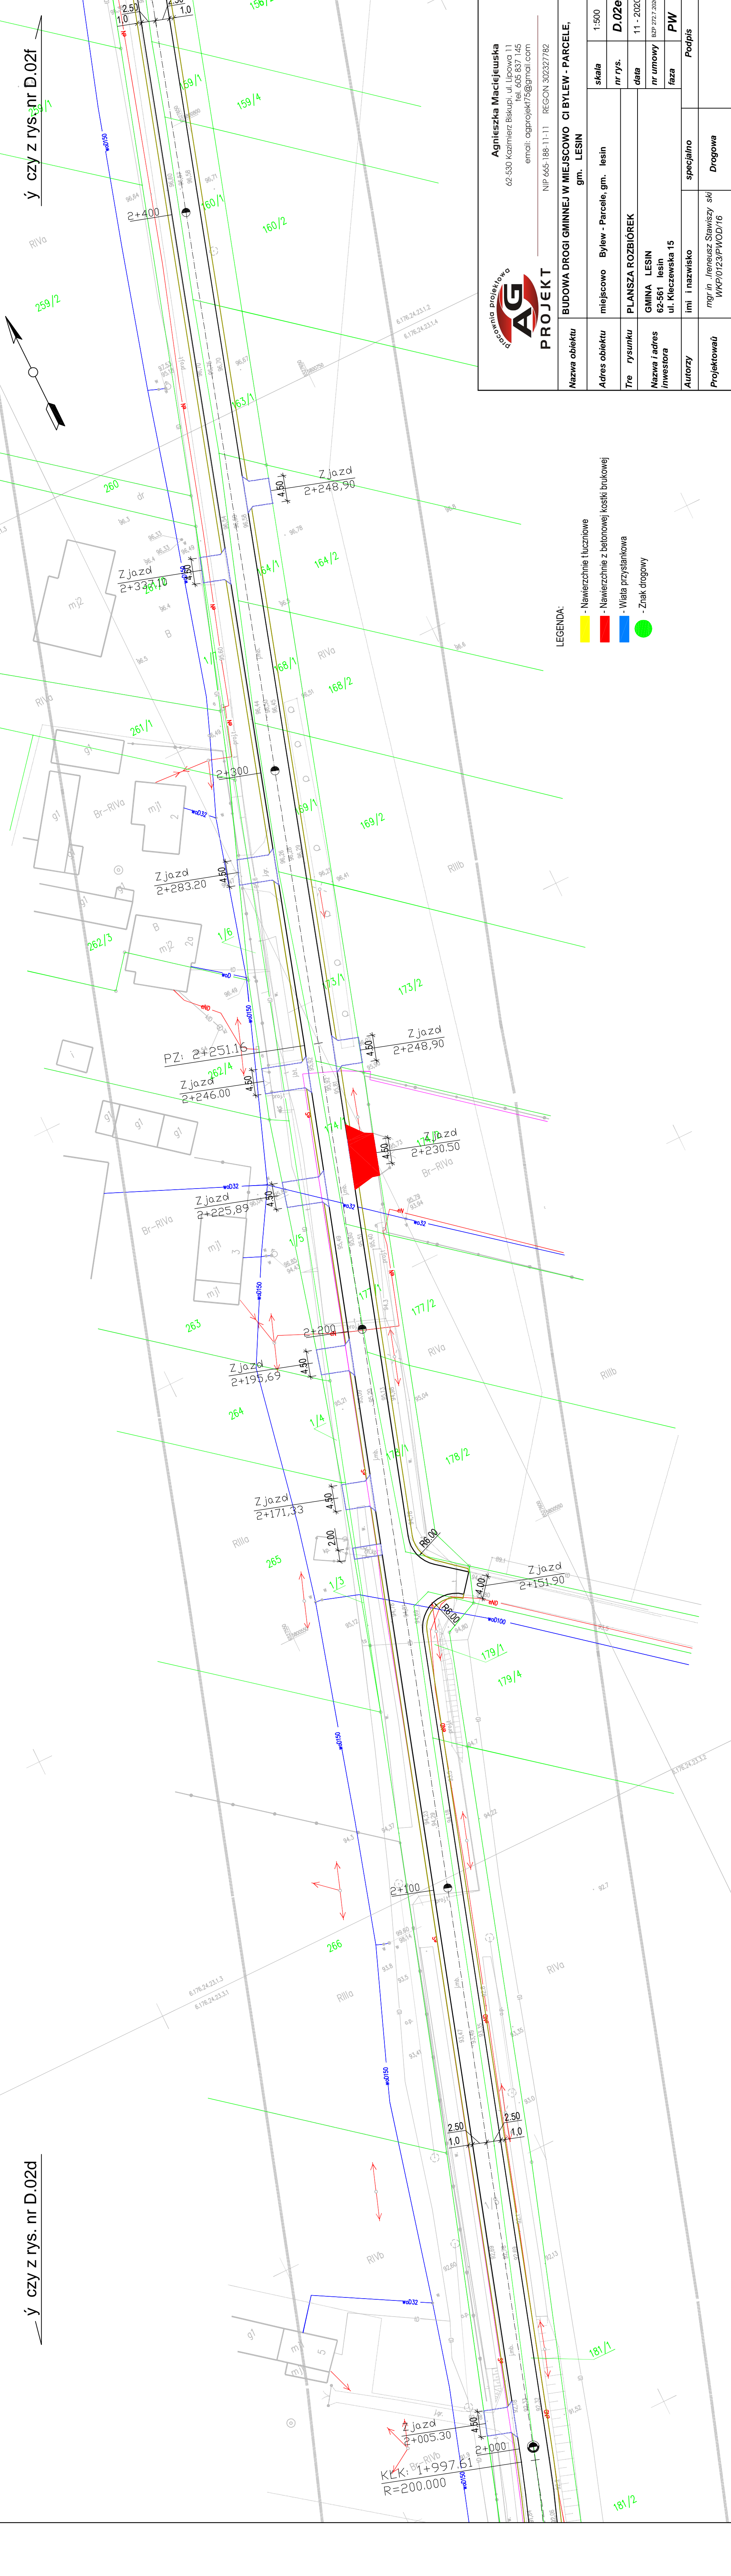

**Agnieszka Maciejewska**  
62-630 Kazimierz Biskupi, ul. Lipowa 11  
tel. 605 837 145  
email: agprojek75@gmail.com



**PROJEKT**  
NIP 665-188-11-11 REGON 302327782

BUDOWA DROGI GMINNEJ W MIEJSCOWO CI BYLEW - PARCELE, gm. LESIN			
Nazwa obiektu	Adres obiektu	miejscowo Bylew - Parcele, gm. lesin	skala 1:500
Tre rysunku	rysunku	PLANSZA ROZBIÓREK	nr rys. D.02e
Nazwa i adres inwestora	GMINA LESIN 62-561 lesin ul. Kleczewska 15		data 11 - 2020
Autorzy	imi i nazwisko mgr in .Ireneusz Slawiszski WKP/0123/PWOD/16	specjalno	nr umowy BZP 272.2020
Projektowań	Drogowa	Podpis	faza PW

LEGENDA:

- Nawierzchnie tłuczniowe
- Nawierzchnie z betonowej kostki brukowej
- Wlata przystankowa
- Znak drogowy