


ELEWACJA POŁUDNIOWA

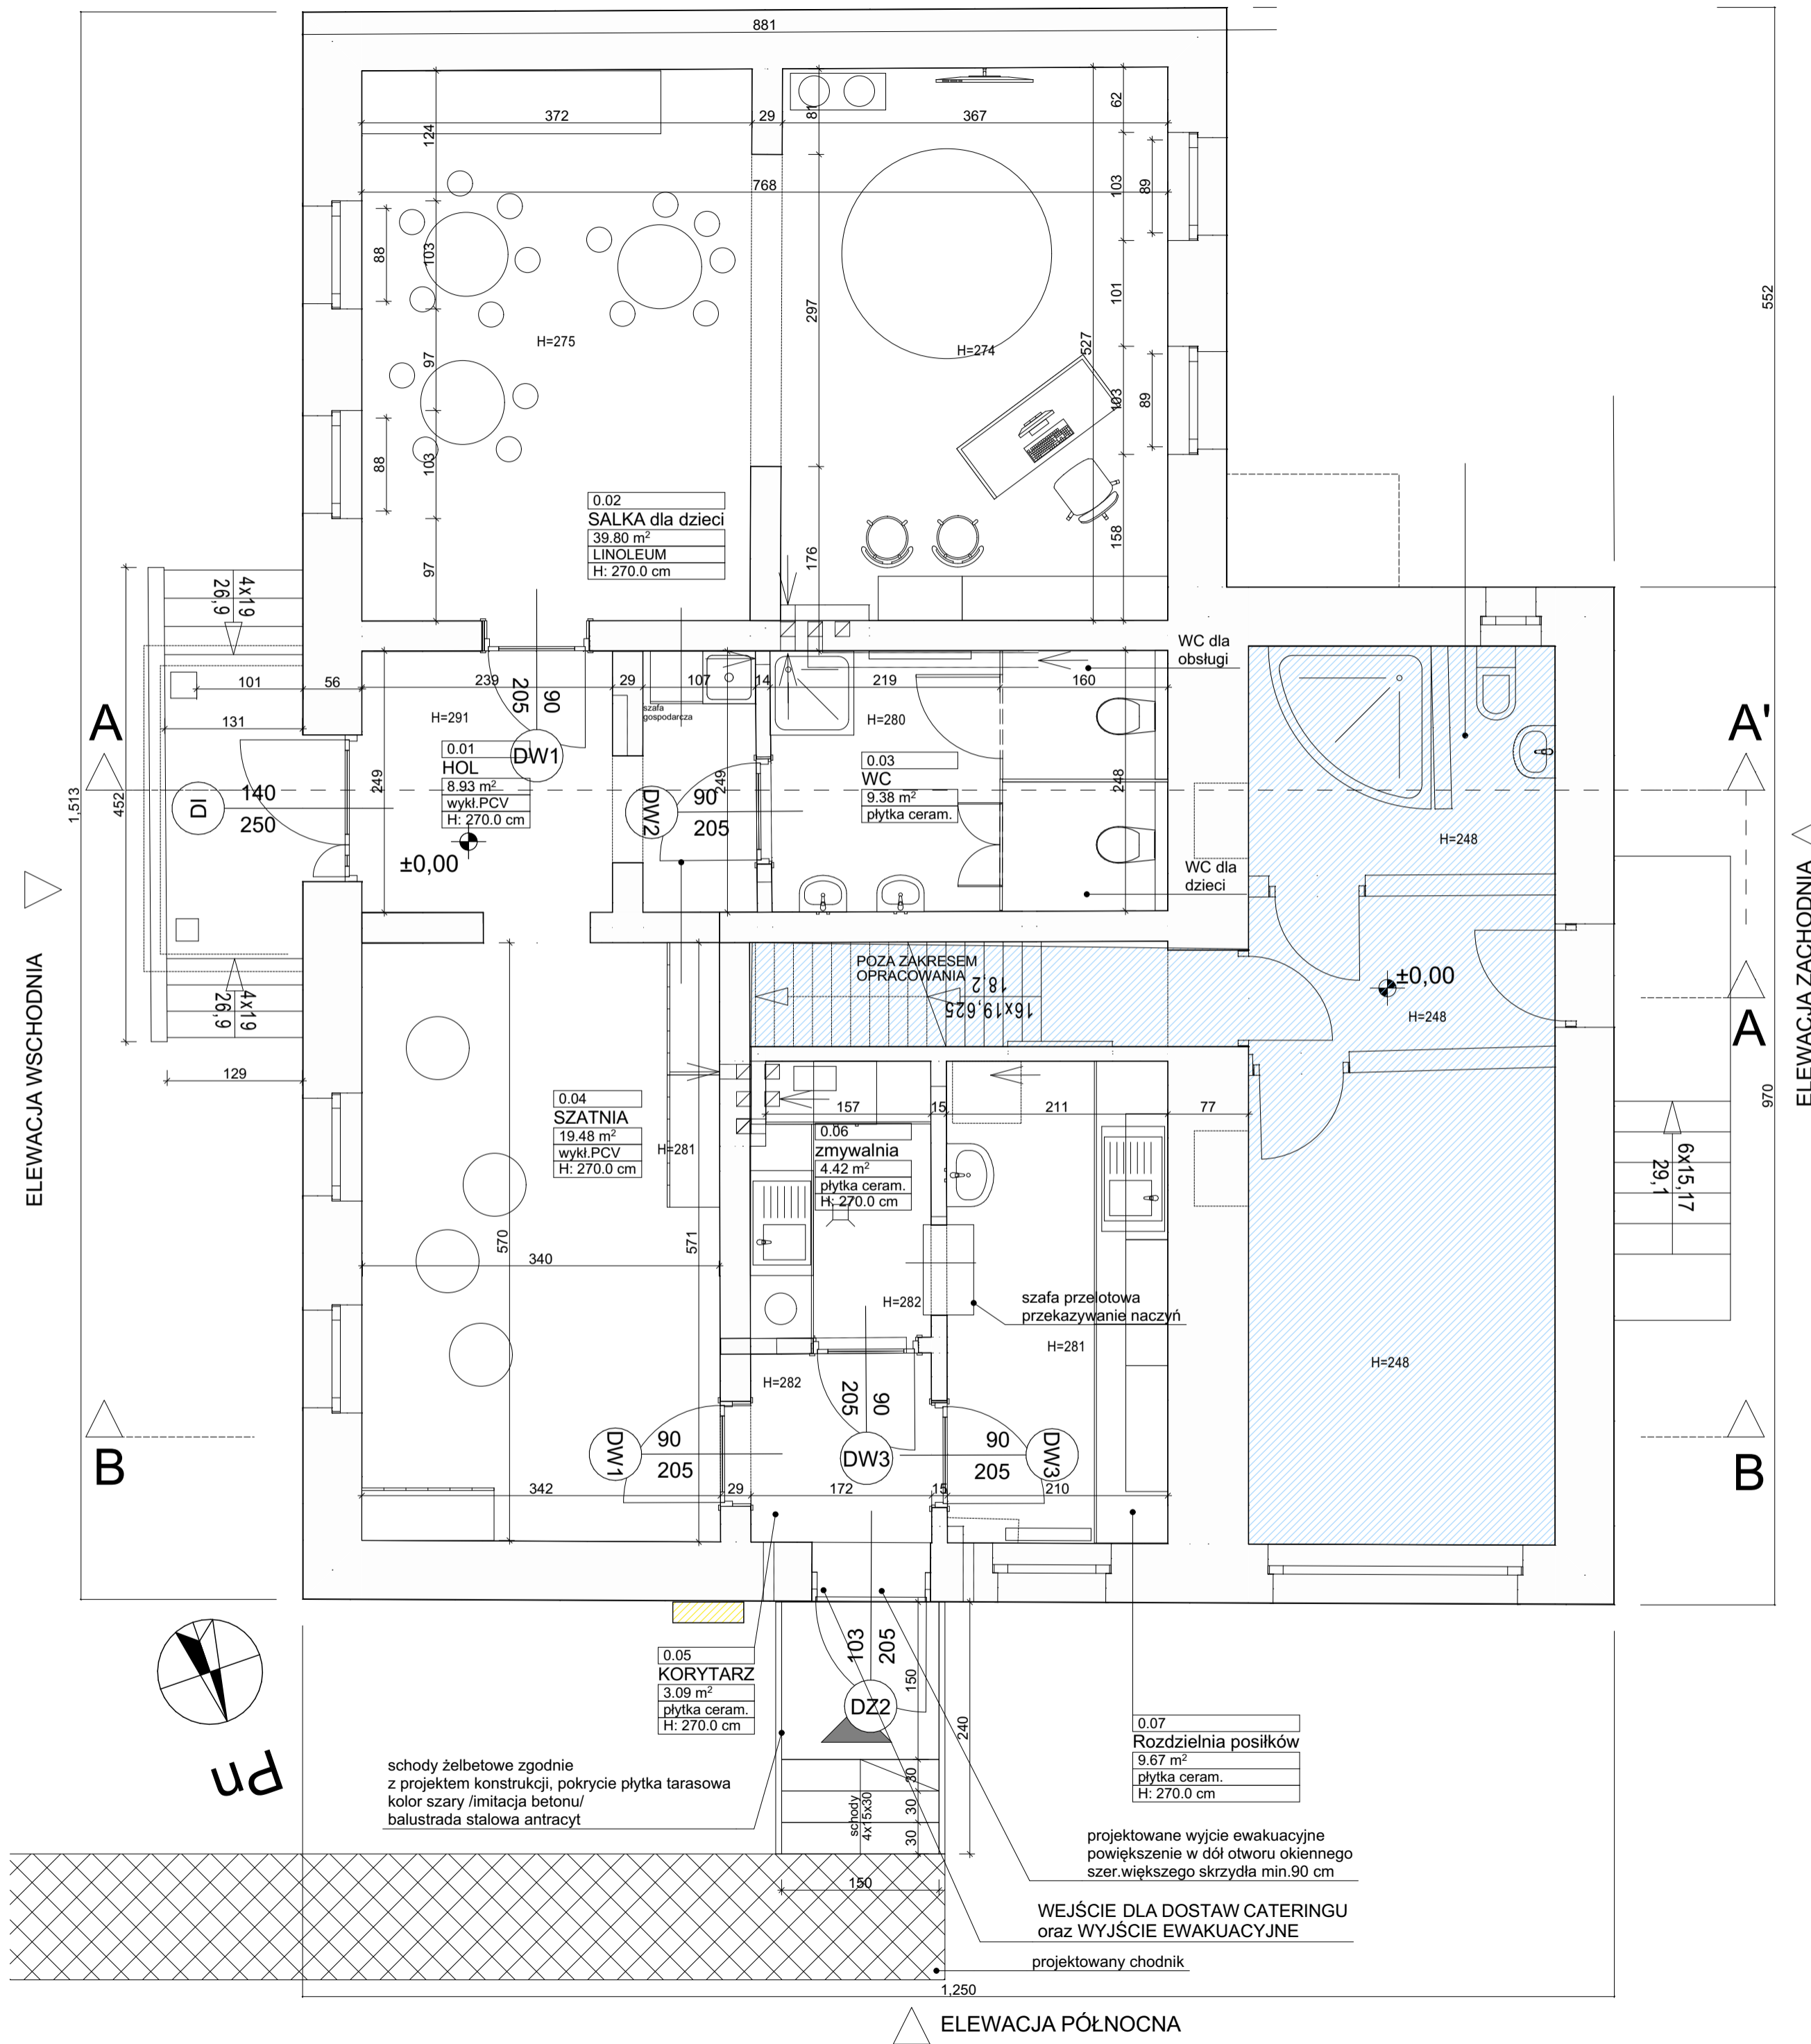

SUFITY PODWIESZANE we wszystkich pomieszczeniach:
- podwójna płyta GKF
-w pom.zmywalni, rozdzielni i pom.WC- płyta woda ogień

wykładzina pcv (hol, szatnia): np. Tarkett ACCZENT EXCELLENCE 80 TERAZZO TERRACOTTA
wykładzina Linoleum (salka): np.Tarkett ETRUSCO SILVER
plytka podłogowa 60x60 (wc) : np.Opczno Stargres TERAZZO WHITE
plytka podłogowa 60x60 (zmywalnia, rozdzielnia, korytarz): np. CERSANIT Gres szklony Eris light grey mat 59,8x59,8 gat. II

PŁYTKI ŚCIENNE do h=200cm:
łazienka, zaplecze kuchenne: płytki białe mat 30x60
+ w małej łazience pasy z płytek kolorowych /żółty, turkus, pomarańcz/

Zestawienie powierzchni PARTER		
nr pom.	Nazwa strefy	Pow. (m ²)
0.01	HOL	9.1
0.02	SALKA dla dzieci	39.8
0.03	WC	9.4
0.04	SZATNIA	19.8
0.05	KORYTARZ	3.4
0.06	zmywalnia	4.7
0.07	Rozdzielnia posiłków	9.7
		95.9 m ²

UWAGA!
Wszystkie wymiary należy sprawdzić na miejscu
Rys.należy rozpatrywać z rys.bransowymi
Wszelkie wątpliwości należy konsultować z projektantem

BPKZ BIURO PROJEKTOWE - Krzysztof Zdrowowicz
PROJEKTOWANIE I NADZORY
ul. Wiśniowa 18, 66-431 Santok, www.bpkz.pl, email biuro@bpkz.pl
tel 607 778 384, NIP 599-247-79-07 REGON 080507930
Pracownia ul. Kwiatowa 18/2, 66-400 Gorzów Wlkp. - I Piętro

Tytuł:	RZUT PROJEKT		
Zadanie:	Przebudowa i zmiana sposobu użytkowania części budynku przedszkola gminnego na klub malucha wraz z niezbędną infrastrukturą techniczną i zagospodarowaniem terenu	Data opracowania 29-04-2024r.	
Adres:	dz.nr 71/3, 71/1 część dz.nr 66/2 obręb Gralewo, Gmina Santok	Skala	
Inwestor:	Gmina Santok ul.Gorzowska 59 66-431 Santok	1:50	A02
Projektant:	Imię i nazwisko mgr inż. arch.Ilona Najdek-Bajer		Nr upr. 19/WPOKK /2012
Sprawdzający:	dr inż. arch. Kamila Sikorska-Podyma		WP-OIA/OKK/UpB/39/2011
Stadium:	PROJEKT WYKONAWCZY		